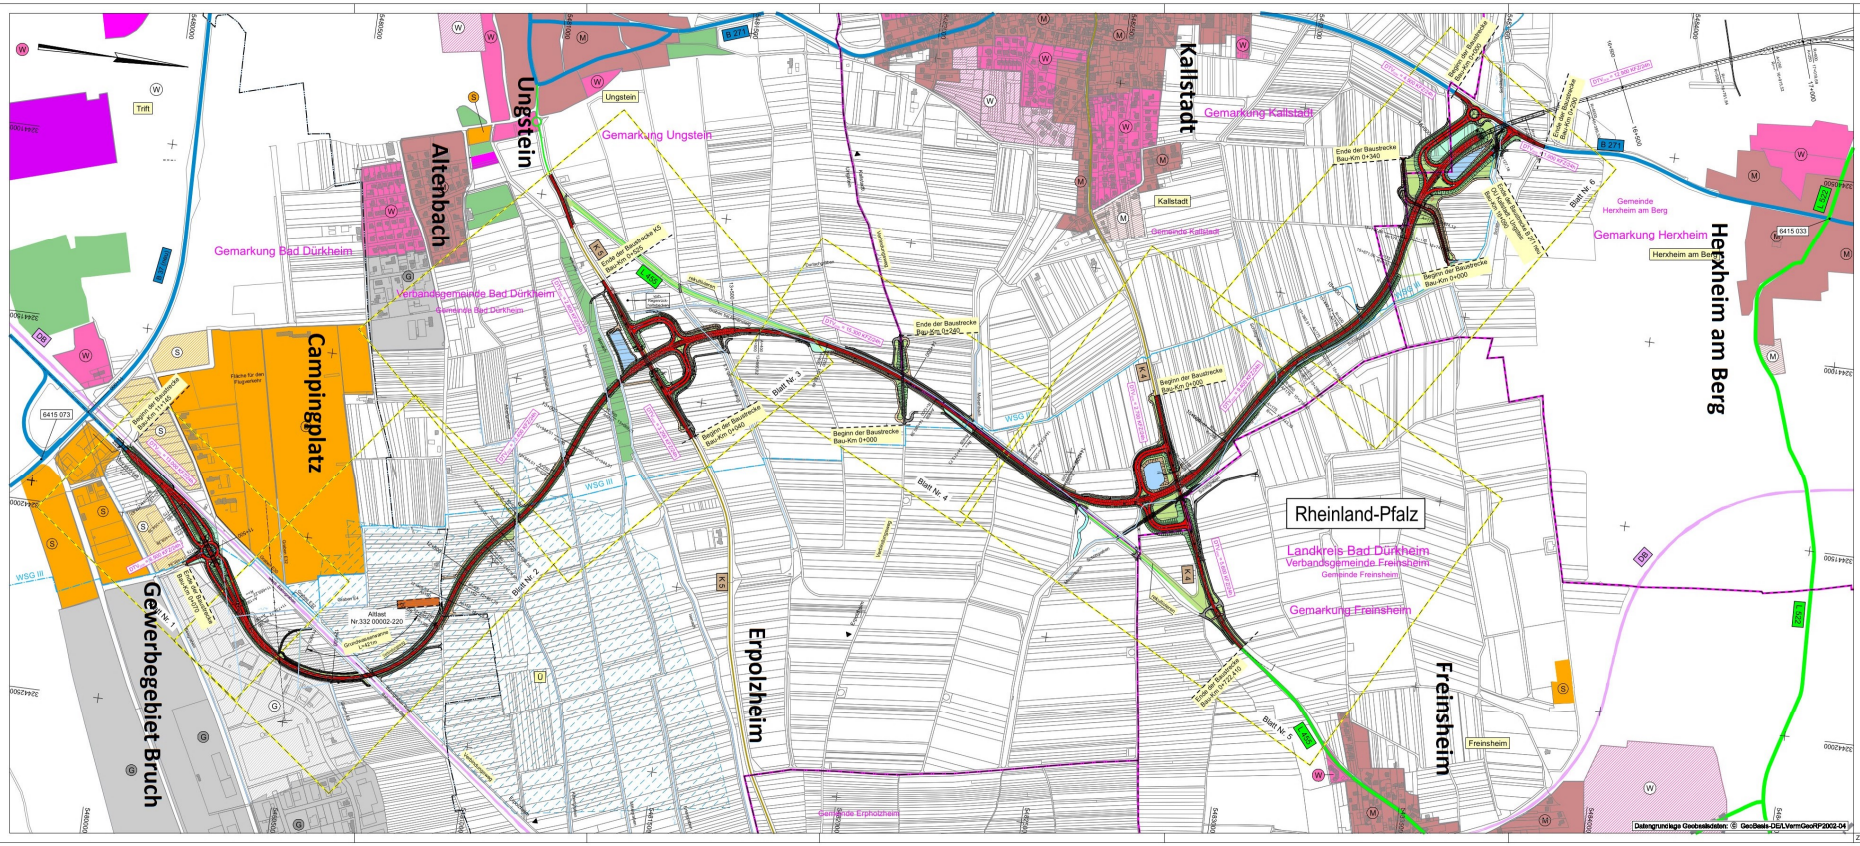

Straßennetz:

- A 37 — Bundesautobahn
- B 271 — Bundesstraße
- L 215 — Landesstraße
- K 33 — Kreisstraße
- DB — Bundesbahn
- kommunale Straße
- Baumaßnahme

Verwaltung:

- Verbandsgemeindegrenze
- Gemeindegrenze
- Gemarkungsgrenze

Schutzgebiete:

- Überschwemmungsgebiet
- Wasserschutzzone II

Gebiete und Flächen:

vorhanden:	geplant:	
W	W	reines und allgemeines Wohngebiet, Kleinsiedlungsgebiet
M	M	Kerngebiet, Dorfgebiet, Mischgebiet
G	G	Gewerbegebiet
S	S	Sondergebiet
		Gemeinbedarf
		Grünfläche
		Altlast Nr. 332 00002-220

Nr.	Art der Änderung	Datum	Name
c			
b			
a			

Königsbahnstraße 5
66538 Neunkirchen
Tel.: 06821-90662-0
Fax: 06821 90662 40
Internet: www.ing-kohns.de
E-Mail: plan@ing-kohns.de
Ingenieurgruppe KOHNS PLAN

Projekt-Nr.: 5722

	Datum	Name
bearbeitet:	Oktober 2022	S. Knapp
gezeichnet:	Oktober 2022	J. Schneider
geprüft:	Oktober 2022	G. Kohns

Entwurfsbearbeitung:
LBM
Landesbetrieb Mobilität Worms
Schönauer Straße 5
67547 Worms
Tel.: 06241/401-5
Fax: 06241/401-600

	Datum	Name
bearbeitet:		
gezeichnet:		
geprüft:	07.10.2022	gez. Heim

FESTSTELLUNGSENTWURF

Straßenbauverwaltung: RheinlandPfalz

Unterlage: 3 Blatt-Nr.: 1

Übersichtslageplan

PROJIS-Nr.: SAP-Nr.: A 31-02-0378.05 Maßstab: 1:5000

B 271 neu
OU Kallstadt - Ungstein

aufgestellt:
Worms, den 10.10.2022

(stellv. Dienststellenleiterin)

Z-5722-UTM/ug-03-01-5000.PLT/ug-03-01-5000_gez 08.11.22 Kohns PLAN