



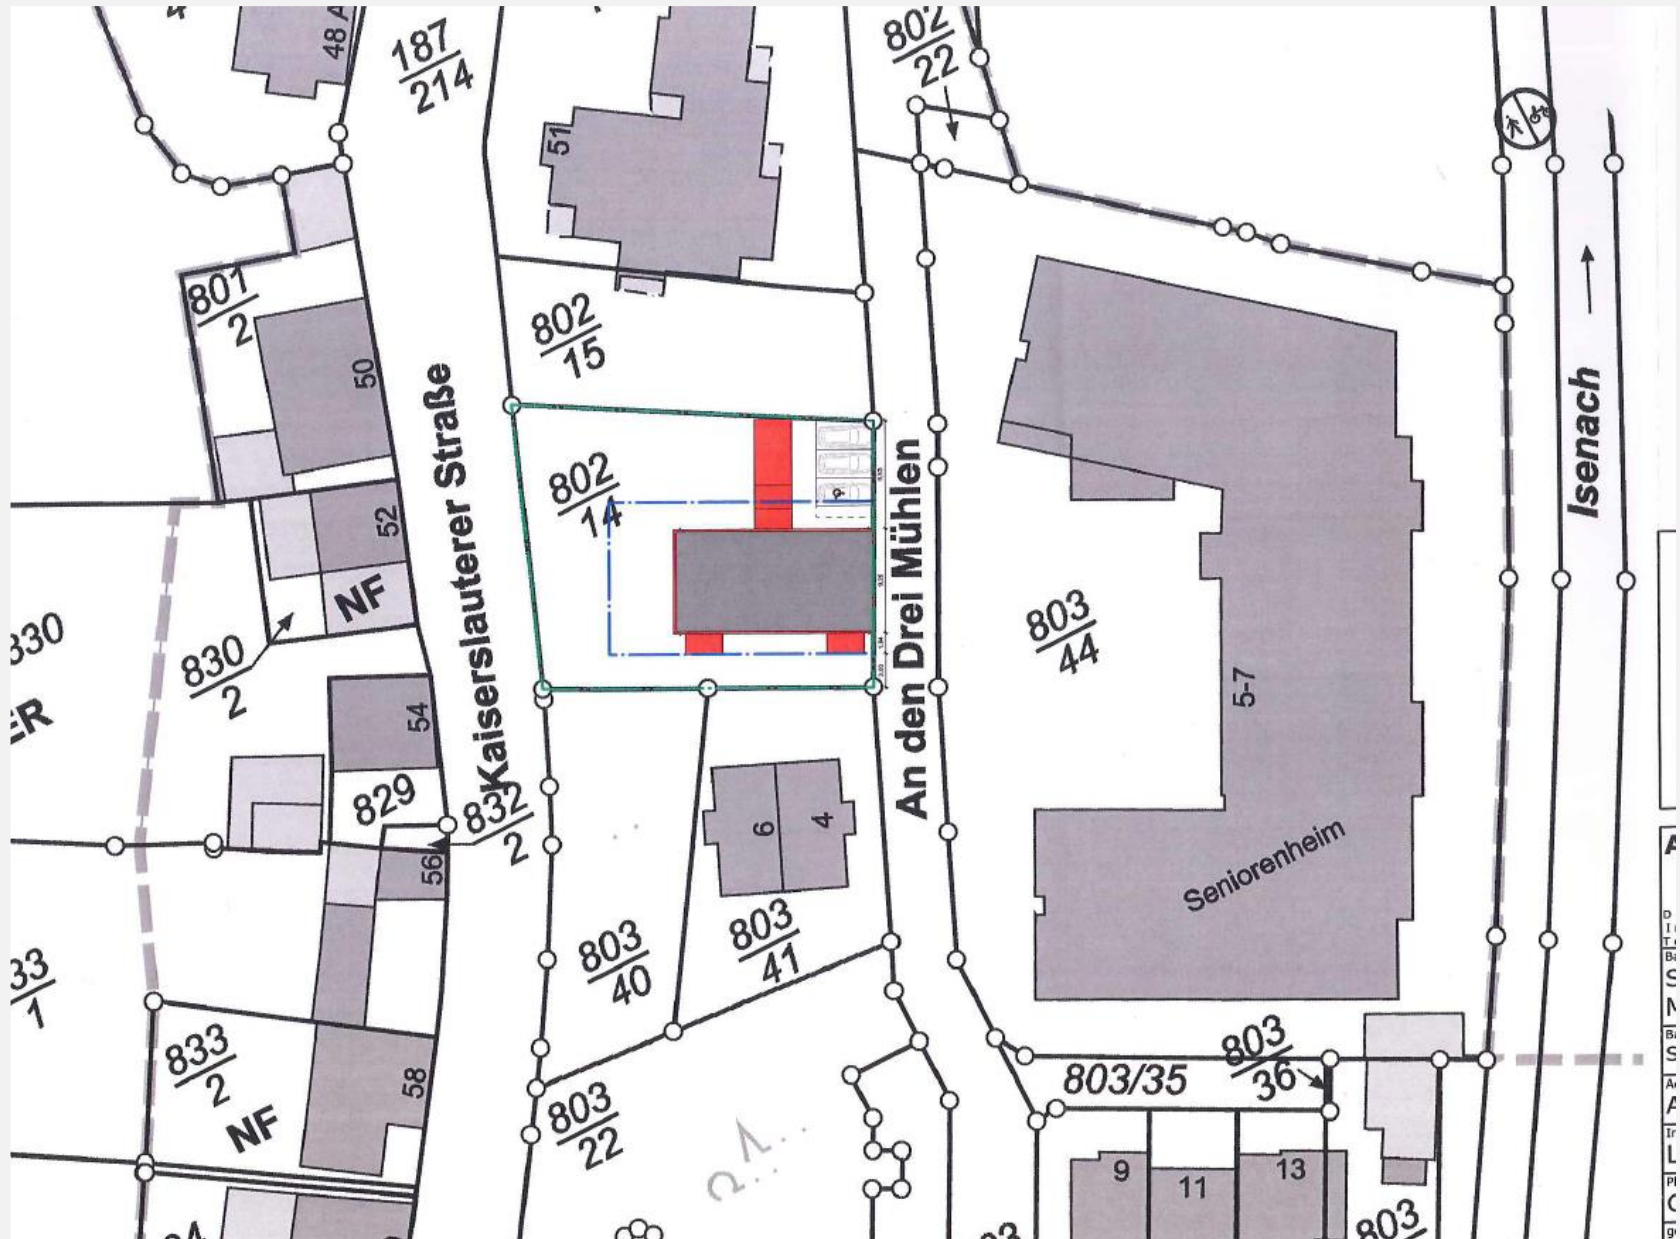

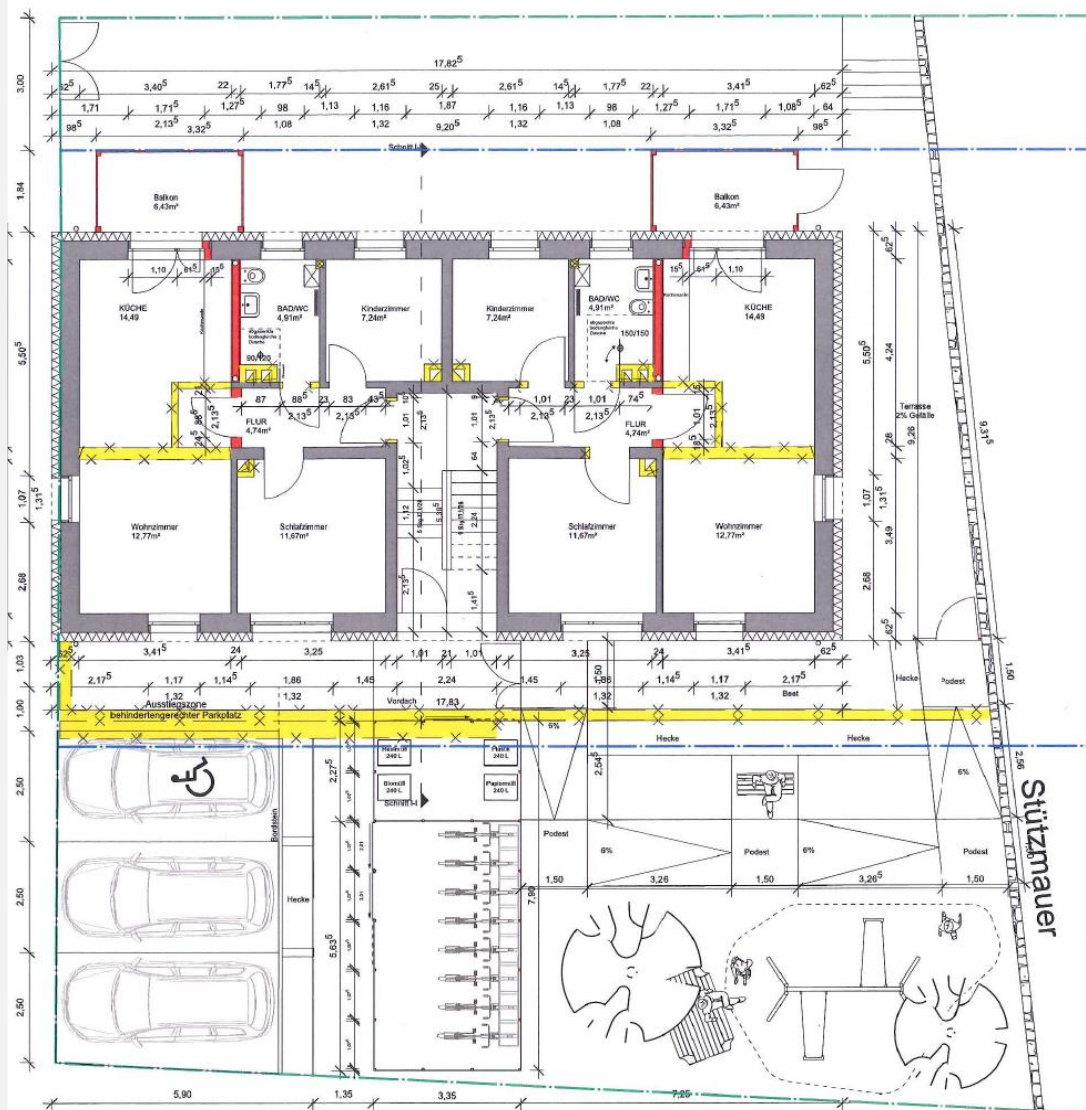



LEGENDE

- Bestand
- Neuplanung
- Abbruch
- Grundstücksgrenze
- Baugrenze



Kaiserslauter Straße

Bauherr:

Christoph Gloger
Bürgermeister
Planvorlageberechtigter:

Dipl.-Ing. Günther Hißler
Architekt AKRP



Die Pläne wurden anhand historischer Unterlagen mit einzelnen Kontrollmaßen erstellt! Alle Abmessungen sind vor Ort zu überprüfen und mit der Bauleitung abzustimmen! Die Bauteile sind gemäß den Vorgaben der statischen Berechnung, des Wärmeschutznachweises sowie der brandschutztechnischen Anforderungen zu dimensionieren!

Architekturbüro Hißler

Günther Hißler - Architekt AKRP

Denkmalpflege * Wohnungsbau * Energieberatung
Im Latten 41 * 67098 Bad Dürkheim
Tel.: 0 63 22 1 9 4 8 2 8 5 4 * Fax: 0 63 22 1 9 4 8 2 8 5 5

Bauherrschaft
Stadtverwaltung Bad Dürkheim
Mannheimer Str. 24, 67098 Bad Dürkheim

Bauvorhaben
Sanierung, Vorstell-Balkone, Gestaltung Außenanlage


Adresse
An den 3 Mühlen 2, 67098 Bad Dürkheim

Inhalt
Erdgeschoss - Planung

Planungsphase
Genehmigungsplanung

gez. / gepr. / Datum	Maßstab/ Plangröße	Plan / Phase / Projekt
EA / GH / 23.02.2022	1:100 / A3	09/04/236

geändert (Änderung)
-15.07.22, nach Besprechung mit Bauherren
-20.10.22, nach Besprechung mit Bauherren (Balkongröße)

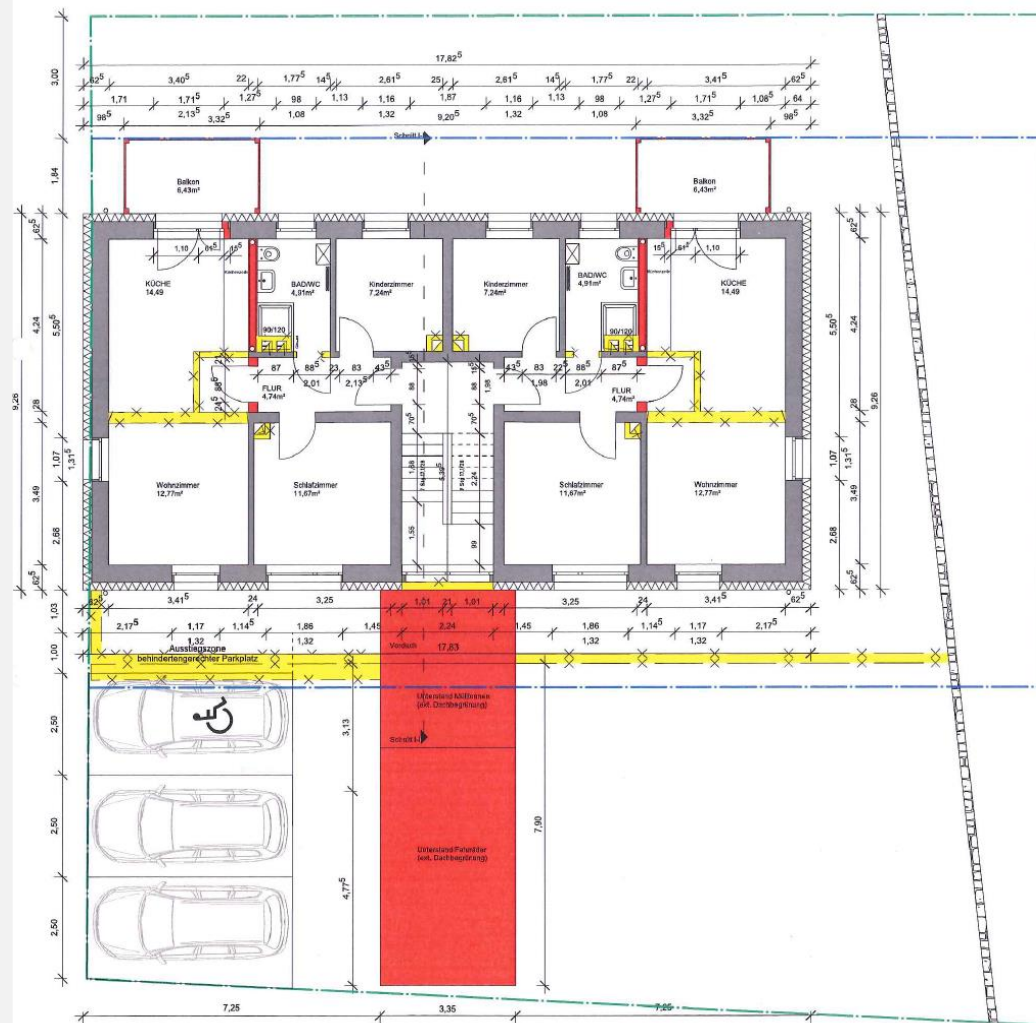

LEGENDE

- Bestand
- Neuplanung
- Abbruch
- Grundstücksgrenze
- Baugrenze



Kaiserslauter Straße

Bauherr:

Christoph Drogger
Bürgermeister

Planvorlageberechtigter:

Günther Hübler
Dipl.-Ing. Günther Hübler
Architekt AKRP



Die Pläne wurden anhand historischer Unterlagen mit einzelnen Kontrollmaßen erstellt! Alle Abmessungen sind vor Ort zu überprüfen und mit der Bauleitung abzustimmen! Die Bauteile sind gemäß den Vorgaben der statischen Berechnung, des Wärmeschutznachweises sowie der brandschutztechnischen Anforderungen zu dimensionieren!

Architekturbüro Hübler

Günther Hübler - Architekt AKRP

Denkmalpflege * Wohnungsbau * Energieberatung
Impletten 41 * 67098 Bad Dürkheim
Tel.: 0 63 22 19 48 28 54 * Fax: 0 63 22 19 48 28 55

Bauherrschaft

Stadtverwaltung Bad Dürkheim
Mannheimer Str. 24, 67098 Bad Dürkheim

Bauvorhaben
Sanierung, Vorstell-Balkone, Gestaltung Außenanlage

Adresse
An den 3 Mühlen 2, 67098 Bad Dürkheim


Inhalt
1. Obergeschoss - Planung

Planungsphase
Genehmigungsplanung


gez. / gepr. / Datum Maßstab/ Plangröße Plan / Phase / Projekt
EA / GH / 23.02.2022 1:100 / A3 10/04/236

geändert (Änderung)
-15.07.22, nach Besprechung mit Bauherren
-20.10.22, nach Besprechung mit Bauherren (Balkongröße)


1. Obergeschoss

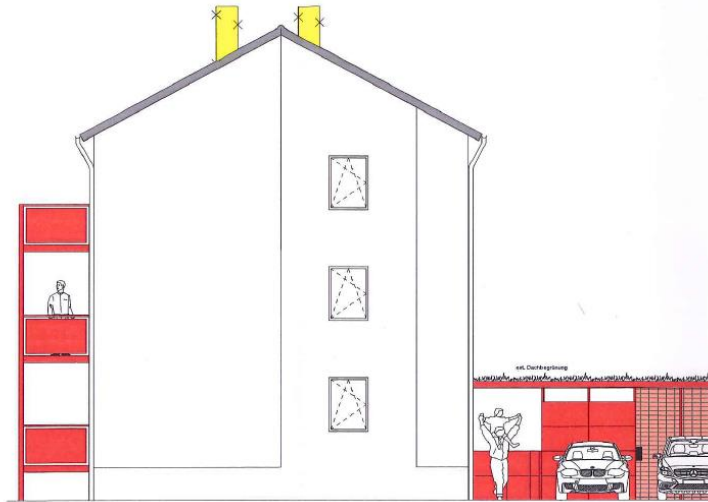

Süd-Ost Ansicht

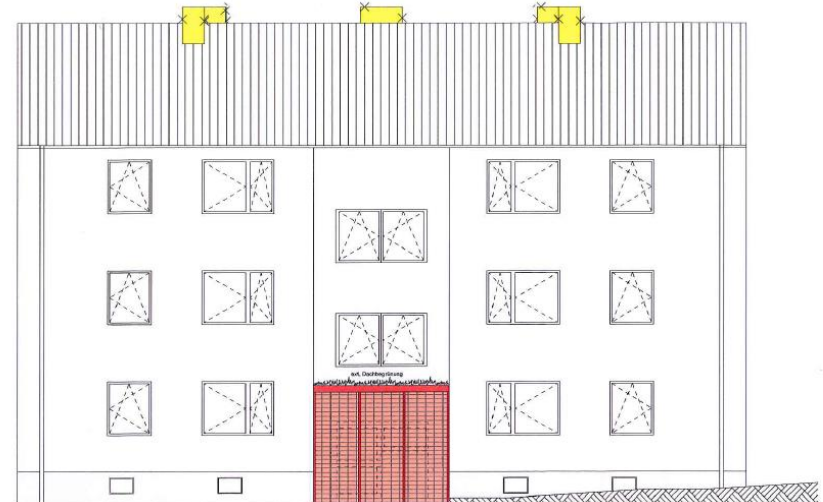

Nord-Ost Ansicht (Eingang)

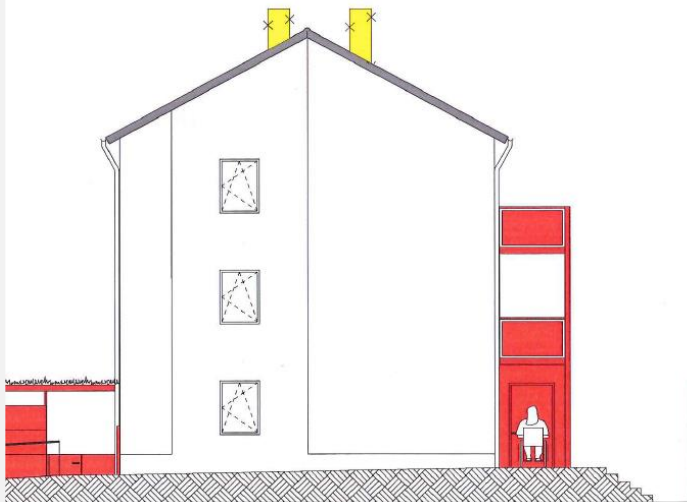

Süd-West Ansicht

