
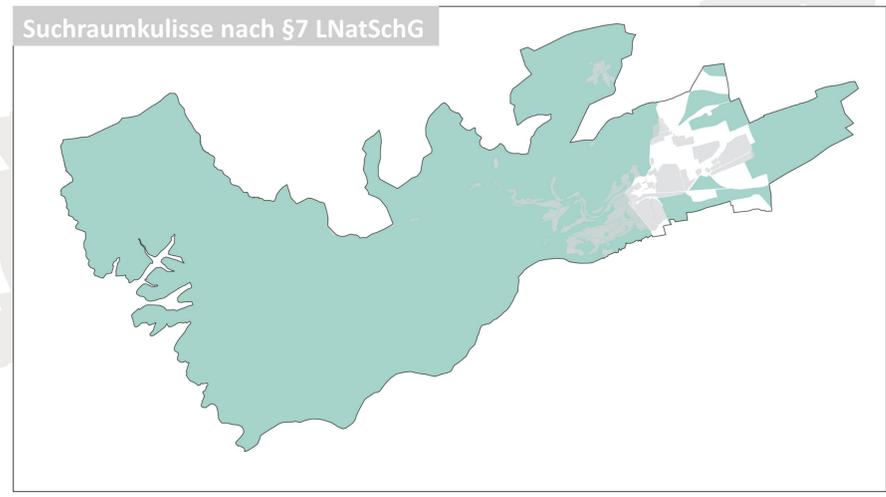


Stadt Bad Dürkheim -Landschaftsplan

Plan VIII: Schwerpunkträume

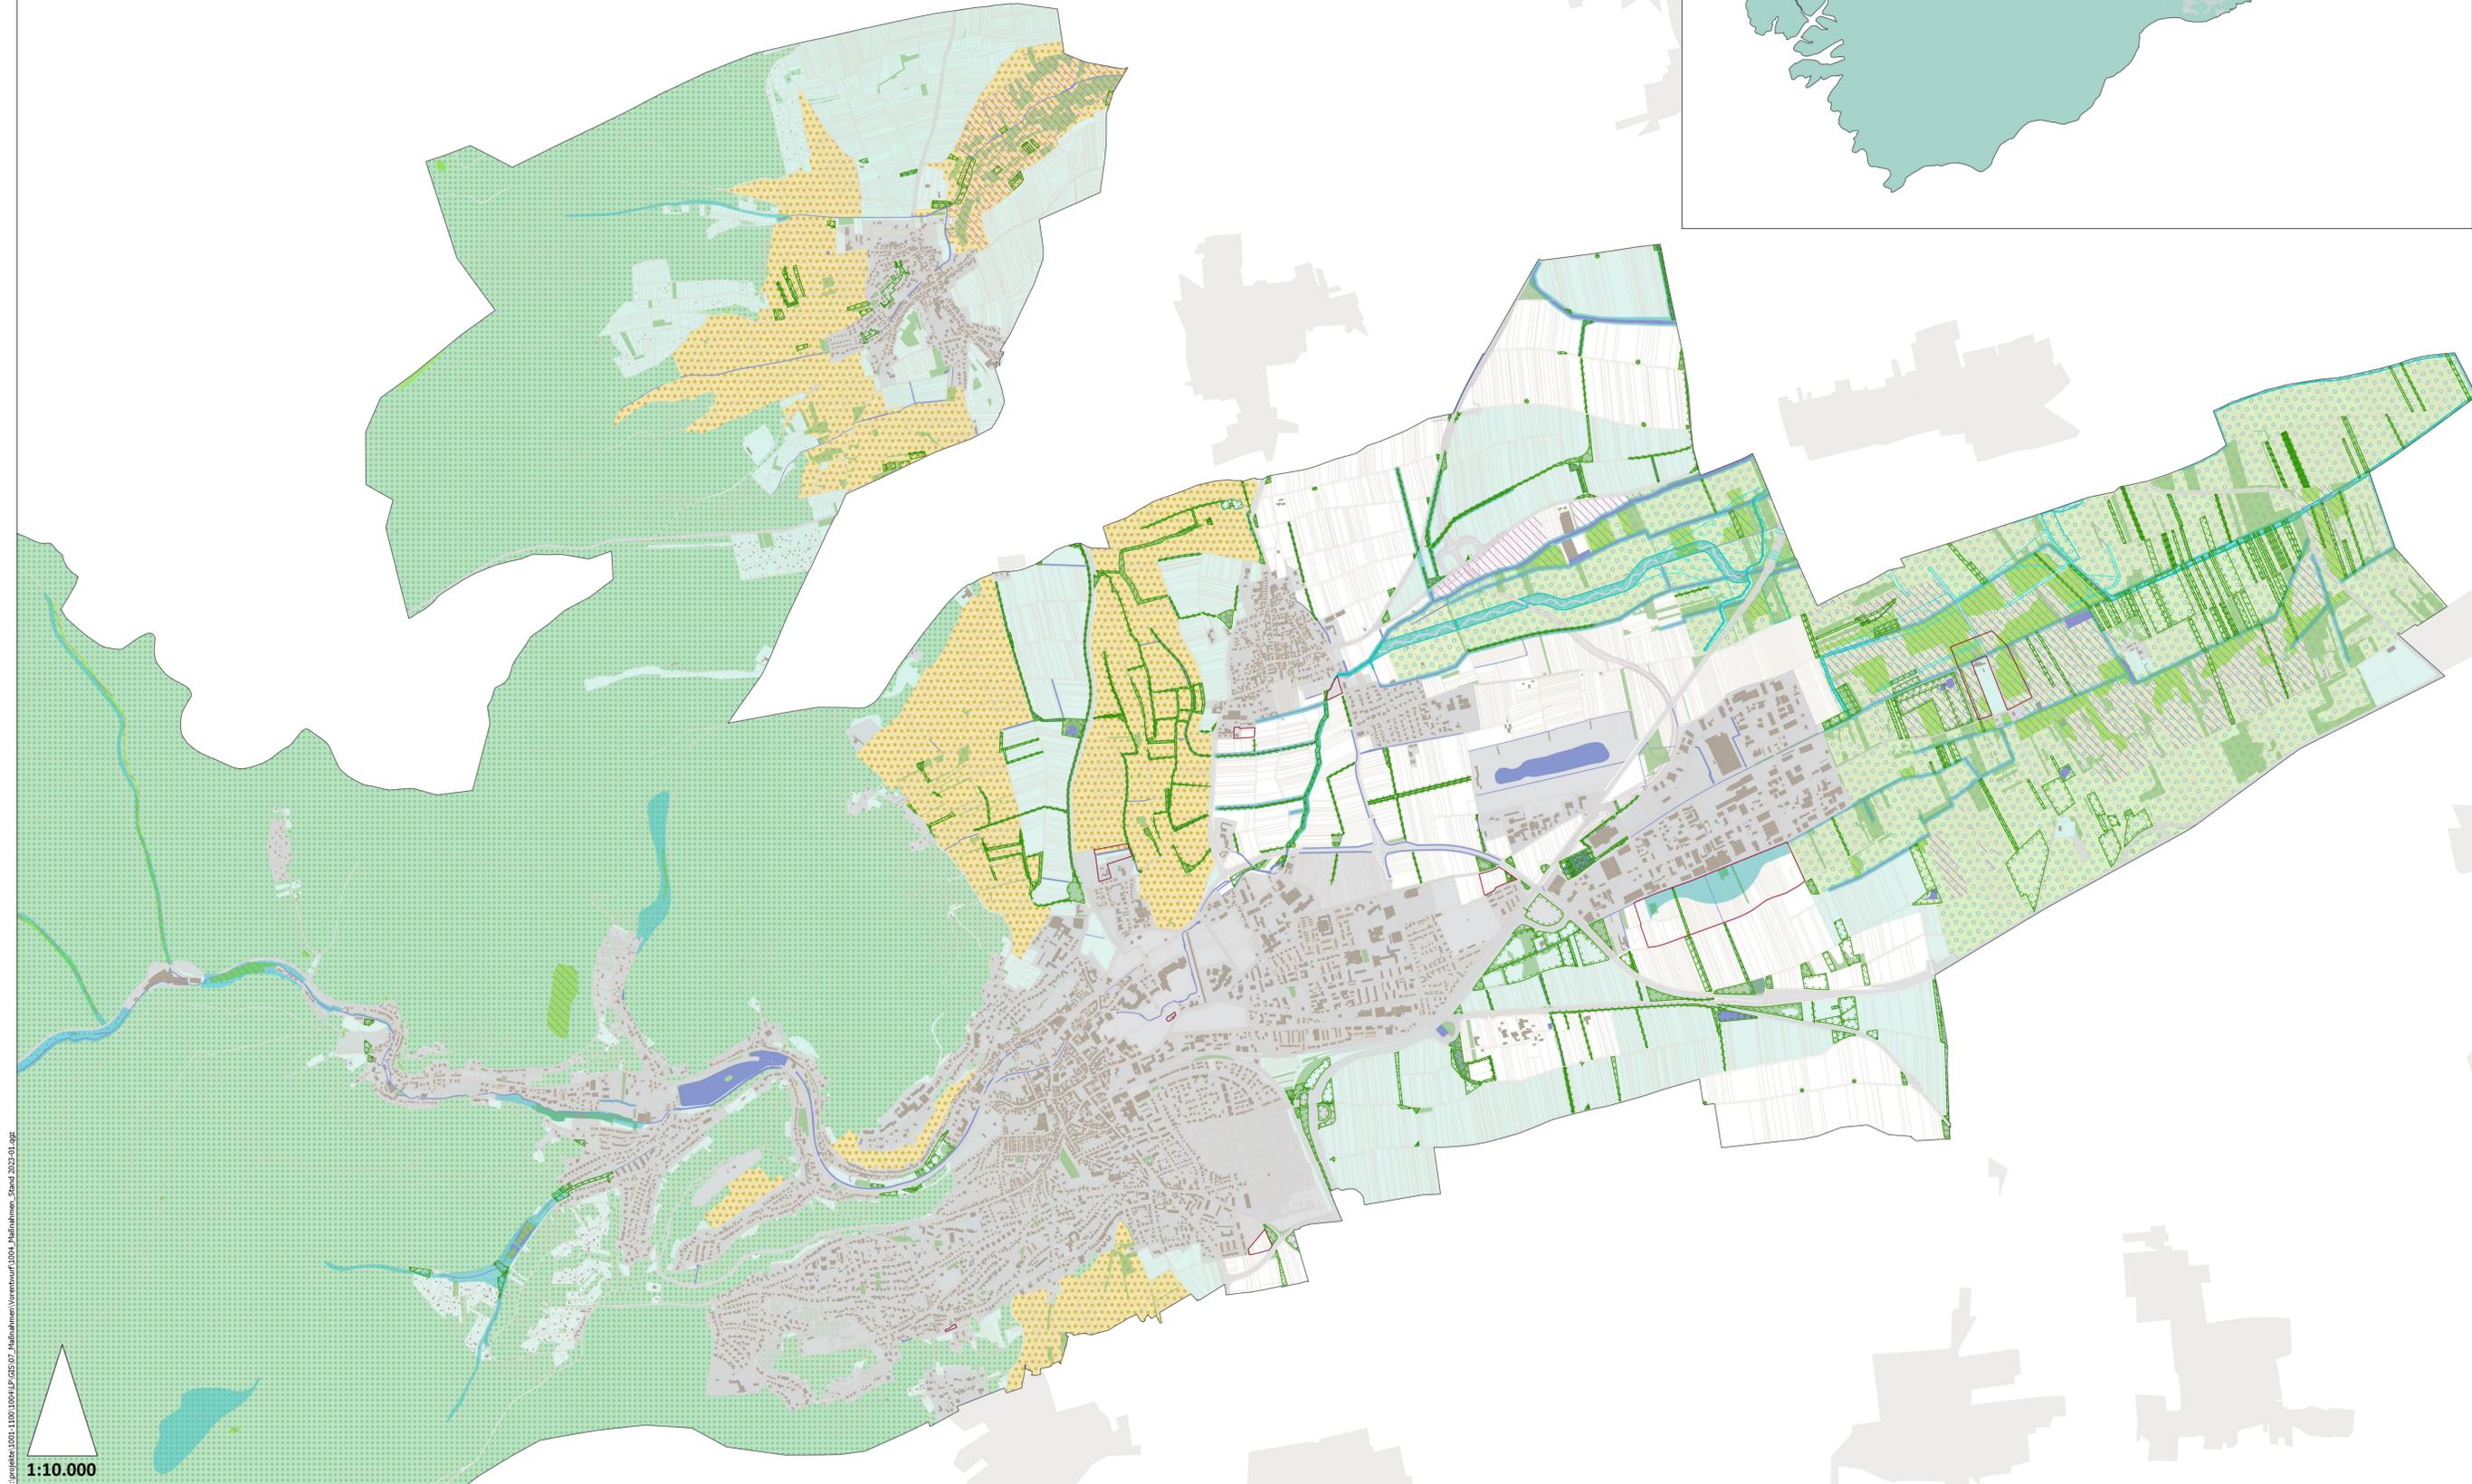

Legende

Bestehende Maßnahmenflächen

- Ausgleich_Bestand_gesamt
- Maßnahmenbereiche Gewässerumfeld/ Hochwasserplanung

Prioritäre Pflege- und Entwicklungsräume

- pauschal geschützte Biotope Kopie
- Flächen der Verbundplanung
- Gewässerschutz/ Entwicklungstreifen
- Entwicklungsraum Dürkheimer Bruch
- Entwicklungsraum trocken-warme Weinbergslagen
- Entwicklungsraum Waldauen der Isenach
- Entwicklungsraum Wald
- sonstige Bereiche der Suchraumkulisse nach §7 LNatSchG RLP

Basisdaten

- Siedlungsflächen- Bestand (FNP-Fortschreibung - Stand 2022/06)
- Neuausweisungen
- Straßenverkehr
- Umgehung_geplant
- Fließgewässer (nach Umsetzung Hochwasserschutzmaßnahme)

HINWEIS
Die Plandarstellung der Handlungsschwerpunkte beschränkt sich auf das östliche Gemarkungsgebiet, da für den Westen des Stadtgebietes keine eigenständige Entwicklungsplanung erfolgt, sondern die Ziel- und Handlungsvorgaben des Biosphärenreservates sowie der teils überlagernden weiteren Schutzgebiete übernommen werden. (Vgl. Textband Kap. 1.2 - Räumlicher und sachlicher Geltungsbereich)

Erläuterungen zu den Schwerpunkträumen und den jeweiligen Entwicklungszielen bzw. Maßnahmen: Textband Kap. 7

Datengrundlage: Geobasisinformation der Vermessungs- und Katasterverwaltung Rheinland Pfalz (Zustimmung vom 15. Oktober 2022)



Projekt/Maßnahme/Objekt		Landschaftsplan		
Auftraggeber		Stadt Bad-Dürkheim		
Inhalt		Plan VIII: Schwerpunkträume		
Geschehen/ Datum	Geprüft/ Datum	Maßstab	Blattgröße	Plan-Nr.
CK/2023/01	CK/2023/01	1:10.000	1300 x 910	08
Index	Änderungen		Gesendet/Geprüft	Datum

N:\projekte\1051-110\1051_LP_GSB\7_Maßnahmen_Vorbereitung\1051_Maßnahmen_Stand_2023-01.dwg

1:10.000