

Abbildung 1B: Plankarte Neuausweisungen von Wohnbauflächen und gemischten Bauflächen  
 Quelle: Stadt Neustadt an der Weinstraße (2023) – Abt. Stadtplanung



# Anlage 2: Gewerbliche Entwicklung

Plangebiet städtebauliche Rahmenplanung Neustadt-Ost

Ausschnitt Darstellung FNP Neustadt-Ost

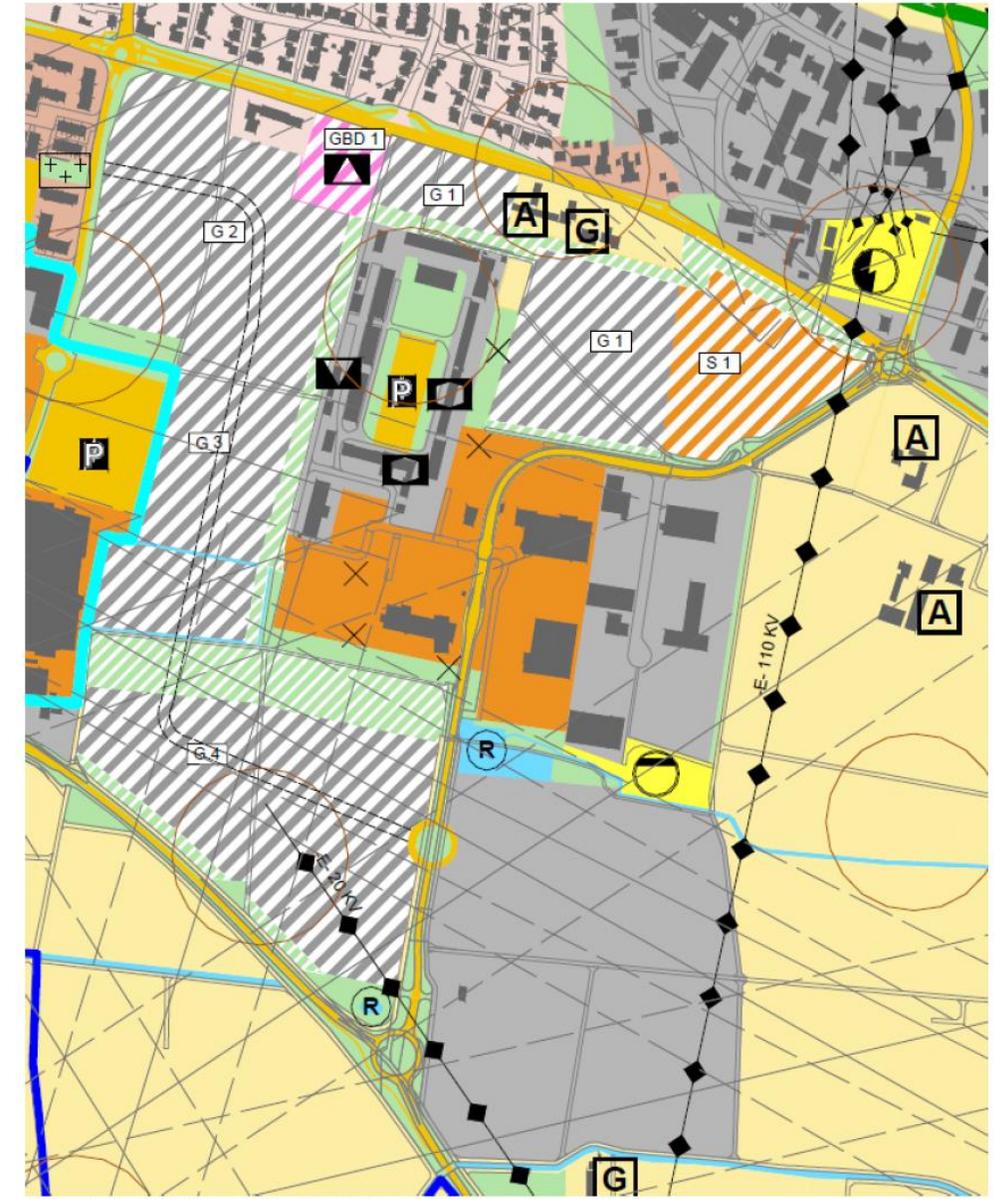
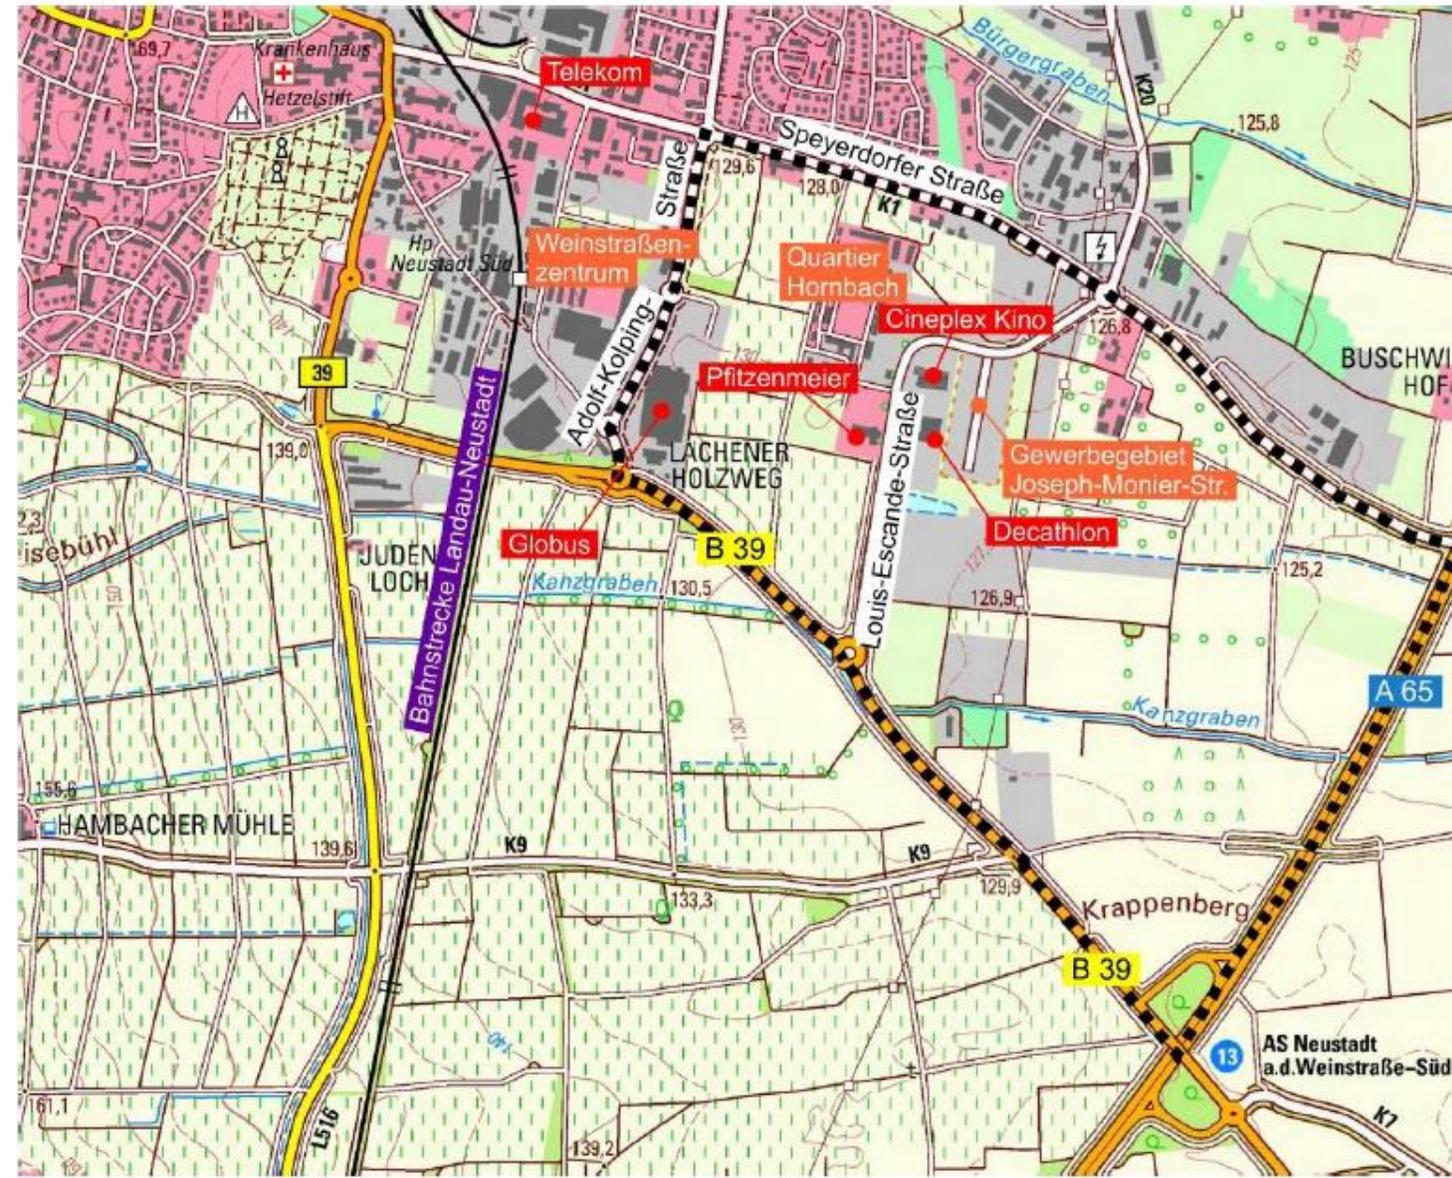


Abbildung 21: Plangebiet der Städtebaulichen Rahmenplanung „Neustadt-Ost“  
Quelle: Stadt Neustadt an der Weinstraße (2023) - Eigene Darstellung Abt. Stadtplanung.

Abbildung 22: Ausschnitt FNP 2040 – Bereich Neustadt-Ost  
Quelle: Stadt Neustadt an der Weinstraße (2023) – eigene Darstellung Abt. Stadtplanung.

## Anlage 3: Sonderbauflächen PV

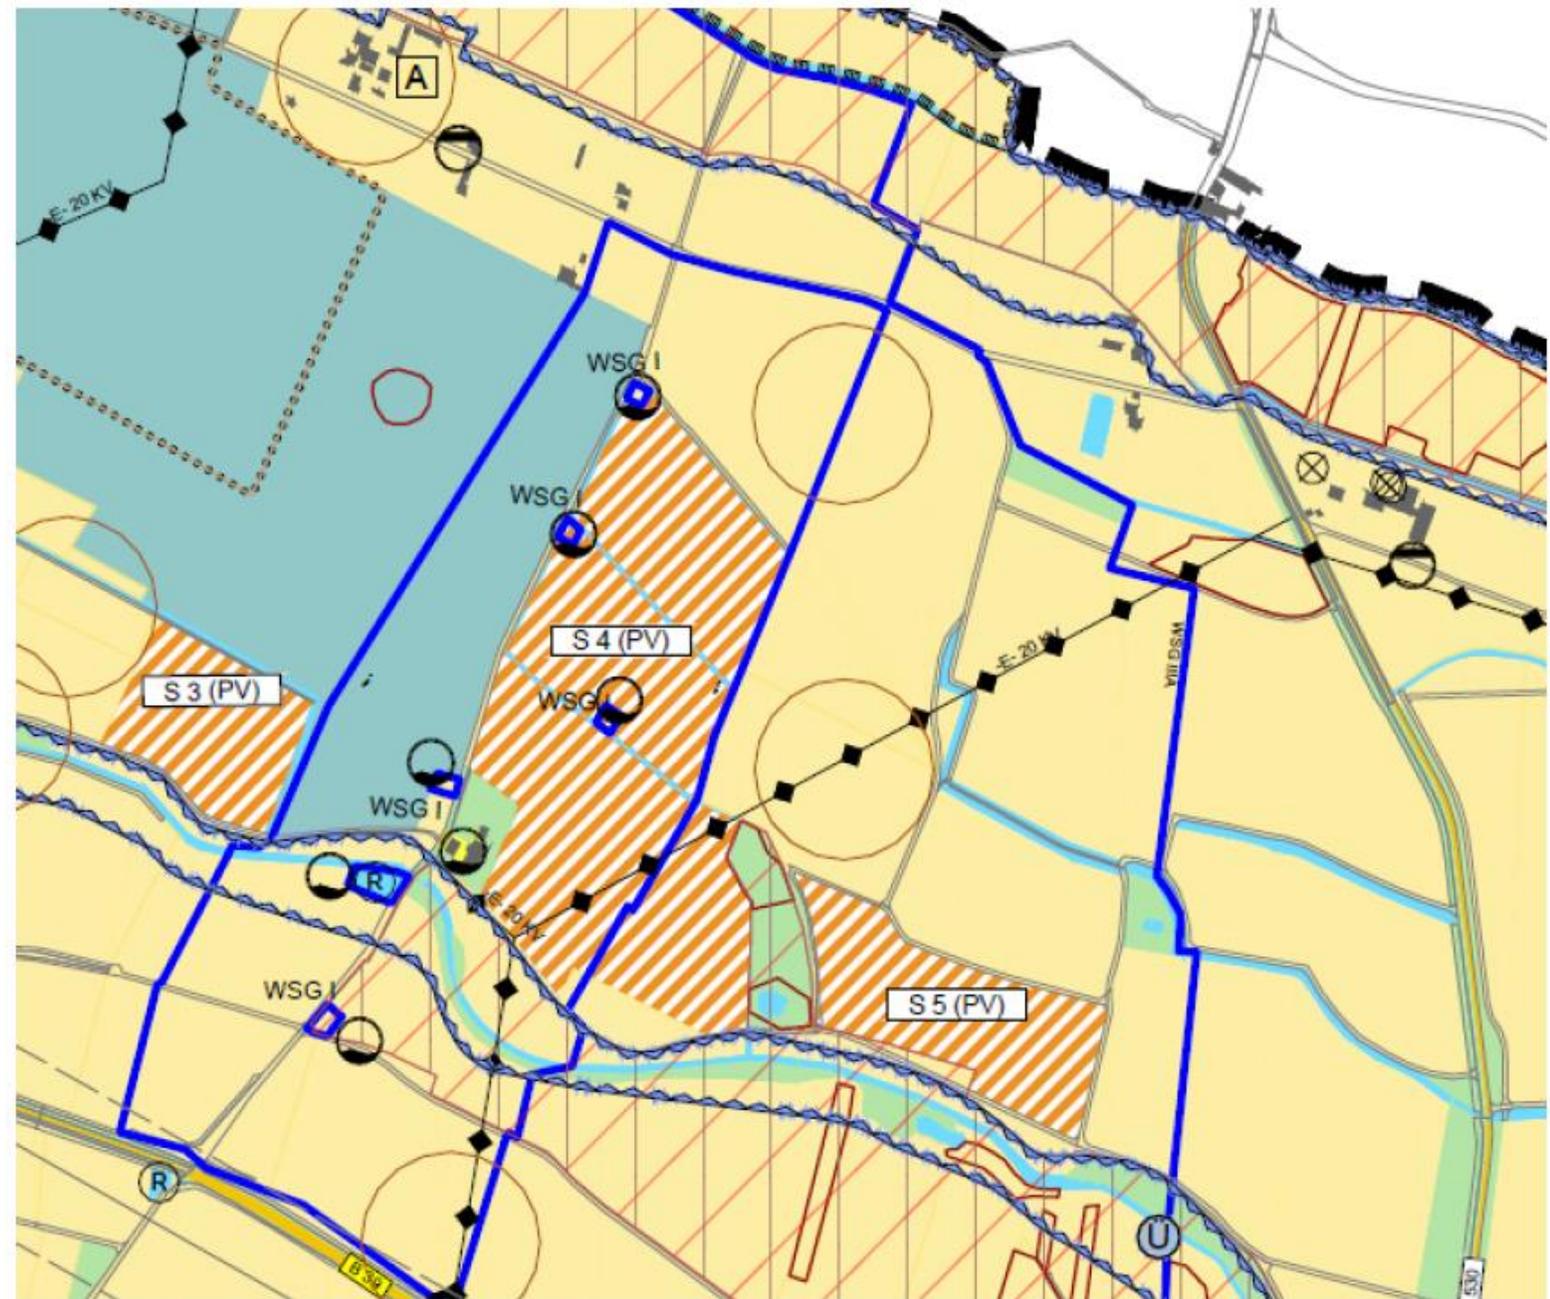


Abbildung 26: Sonderbauflächen „PV“ im FNP 2040

Quelle: Stadt Neustadt an der Weinstraße (2023) – eigene Darstellung Abt. Stadtplanung.



## Anlage 3: Gelände LGS



Abbildung 31: LGS Neustadt, Daueranlagen - Vorabzug

Quelle: Stadt Neustadt an der Weinstraße (2023) – Abt. Stadtplanung.