
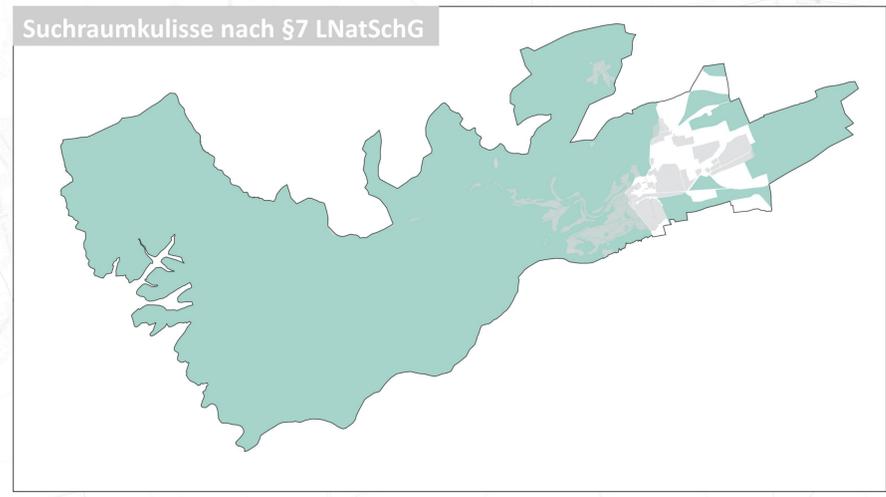


# Stadt Bad Dürkheim -Landschaftsplan

## Plan VII: Schwerpunkträume

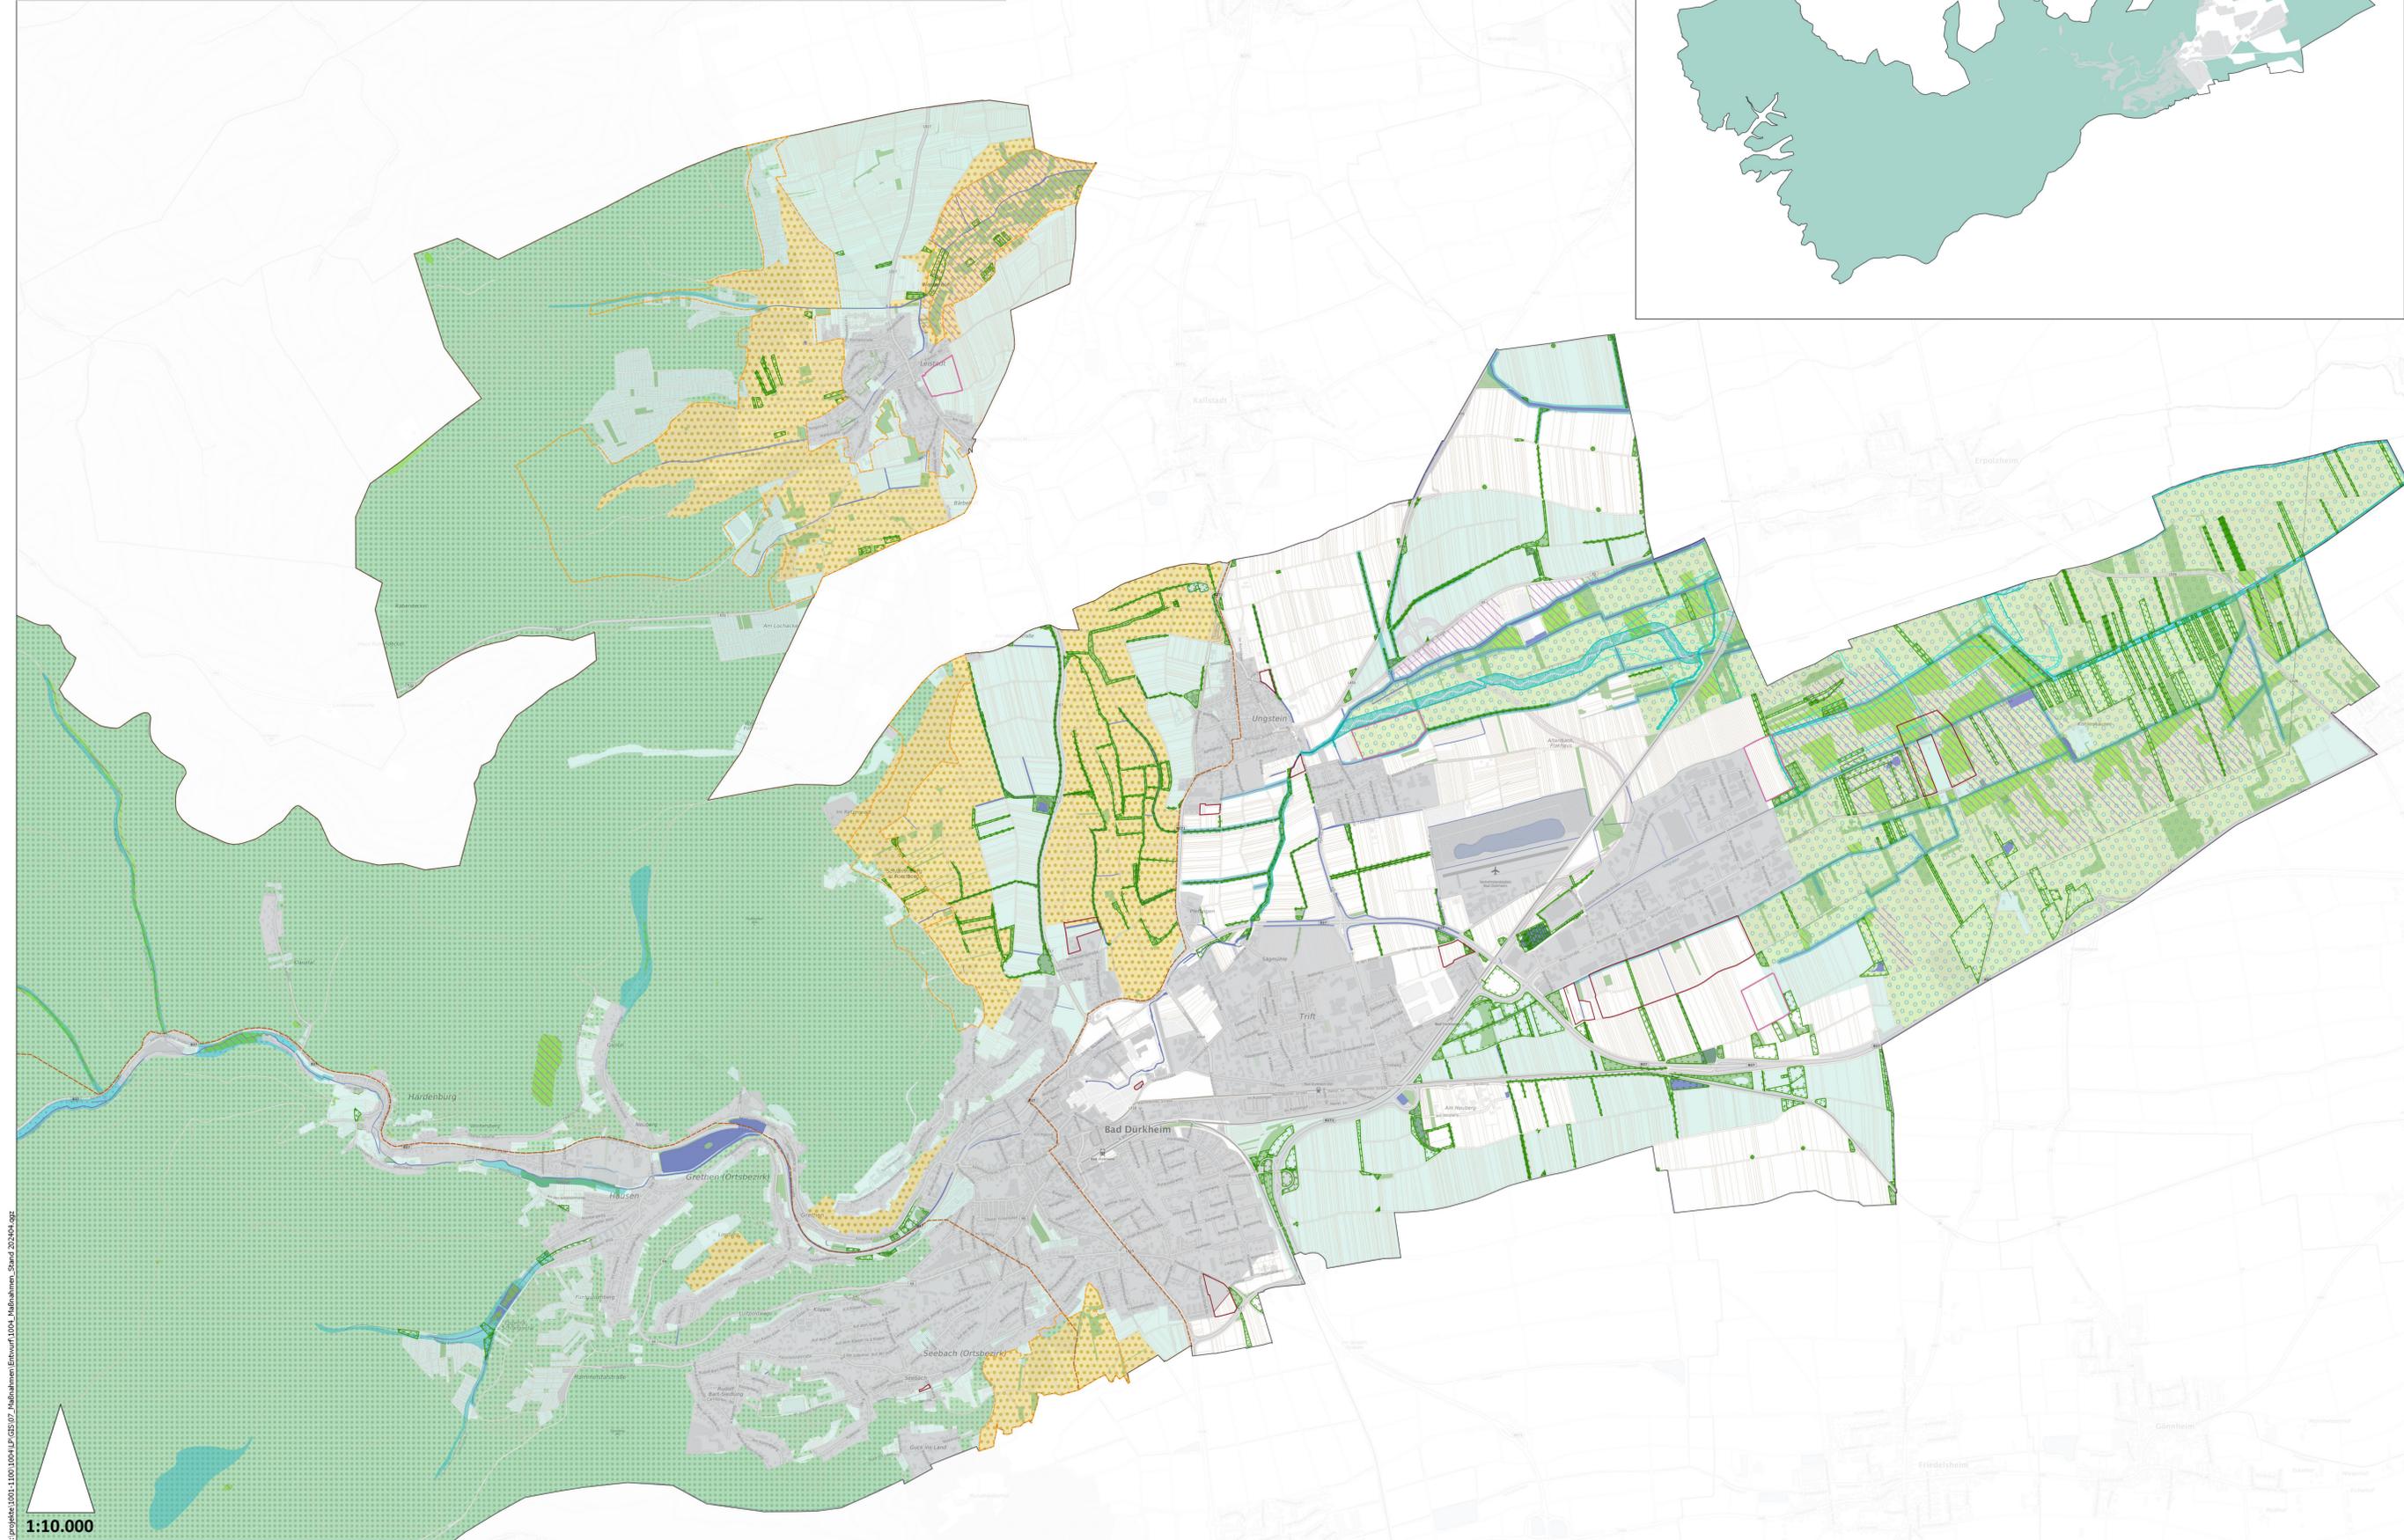

- Legende**
- Bestehende Maßnahmenflächen**
- Ausgleich Bestand gesamt
- Ausgleich\_Bestand\_gesamt
  - Maßnahmenbereiche Gewässerumfeld/ Hochwasserplanung
- Prioritäre Pflege- und Entwicklungsräume**
- pauschal geschützte Biotope Kopie
  - Flächen der Verbundplanung
  - Gewässerschutz/ Entwicklungstreifen
  - Entwicklungsraum Dürkheimer Bruch
  - Entwicklungsraum trocken-warme Weinbergslagen
  - Entwicklungsraum Waldauen der Isenach
  - Entwicklungsraum Wald
  - sonstige Bereiche der Suchraumkulisse nach §7 LNatSchG RLP
- Sonstige potentielle Entwicklungsräume**
- Zielkulisse Naturschutzgroßprojekt Neue Hirtenwege
  - Förderschwerpunkt Bundesprogramm Hotspots biologische Vielfalt
- Basisdaten**
- Siedlungsflächen-Bestand (FNP-Fortschreibung - Stand 2024)
  - Straßenverkehr
  - Umgehung\_geplant
  - Fließgewässer (nach Umsetzung Hochwasserschutzmaßnahmen)
- Neuplanungen und Änderungen\_FNP Stand 04-2024**
- Siedlungsflächen
  - Freiflächenphotovoltaik/ Agri-PV

**HINWEIS**  
Die Planerstellung der Handlungsschwerpunkte beschränkt sich auf das örtliche Gemarkungsgebiet, da für den Westen des Stadtgebietes keine eigenständige Entwicklungsplanung erfolgt, sondern die Ziel- und Handlungsvorgaben des Biosphärenreservates sowie der teils überlagernden weiteren Schutzgebiete übernommen werden. (Vgl. Textband Kap. 1.2 - Räumlicher und sachlicher Geltungsbereich)

Erläuterungen zu den Schwerpunkträumen und den jeweiligen Entwicklungszielen bzw. Maßnahmen: Textband Kap. 7

Datengrundlage: Geobasisinformation der Vermessungs- und Katasterverwaltung Rheinland Pfalz (Erläuterung vom 15. Oktober 2022)

WSW & PARTNER

Projekt/Maßnahme/Objekt  
**Landschaftsplan**

Auftraggeber  
**Stadt Bad-Dürkheim**

Inhalt  
**Plan VII: Schwerpunkträume**

Geschehen/ Datum	Geprüft/ Datum	Maßstab	Blattgröße	Plan-Nr.
CK/2024/04	CK/2024/04	1:10.000	1300 x 810	07

Index	Änderungen	Gesendet/Geprüft	Datum

Entwurf

1:10.000

Projekt: 1051-1101001\_Landschaftsplan\_Entwurf\_1051\_Maßnahmen\_Schwerpunkte\_202404.gpx