




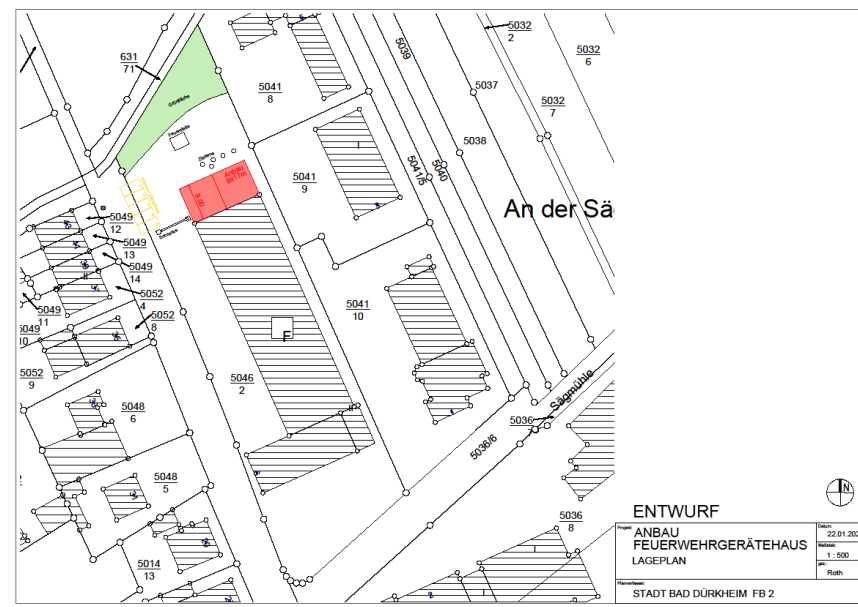


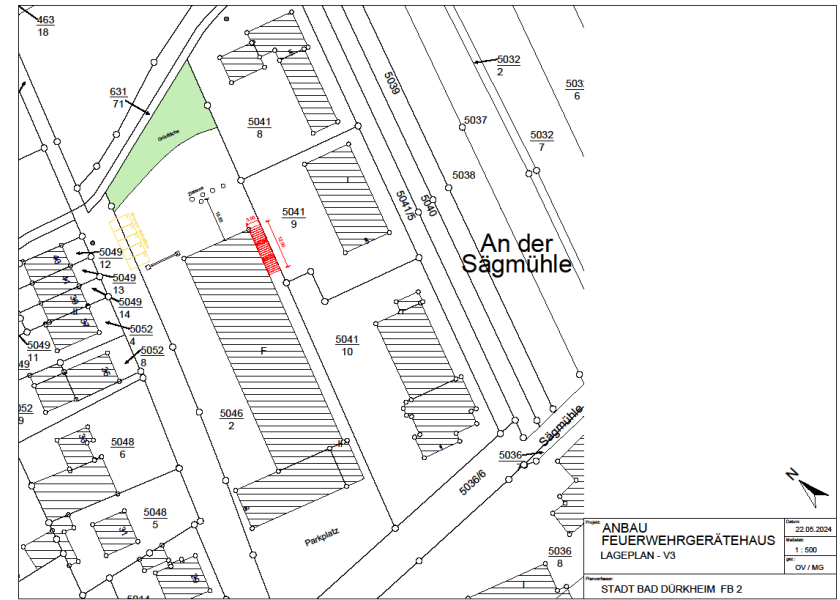


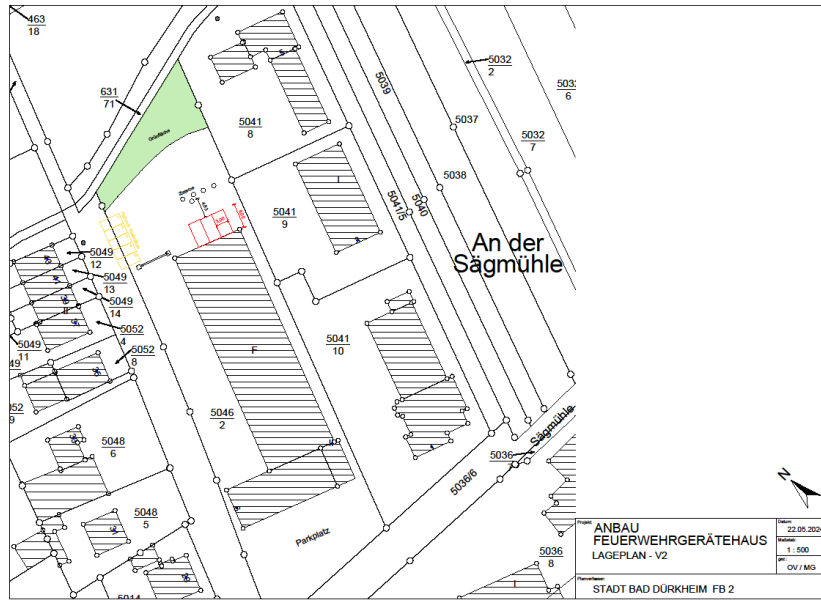

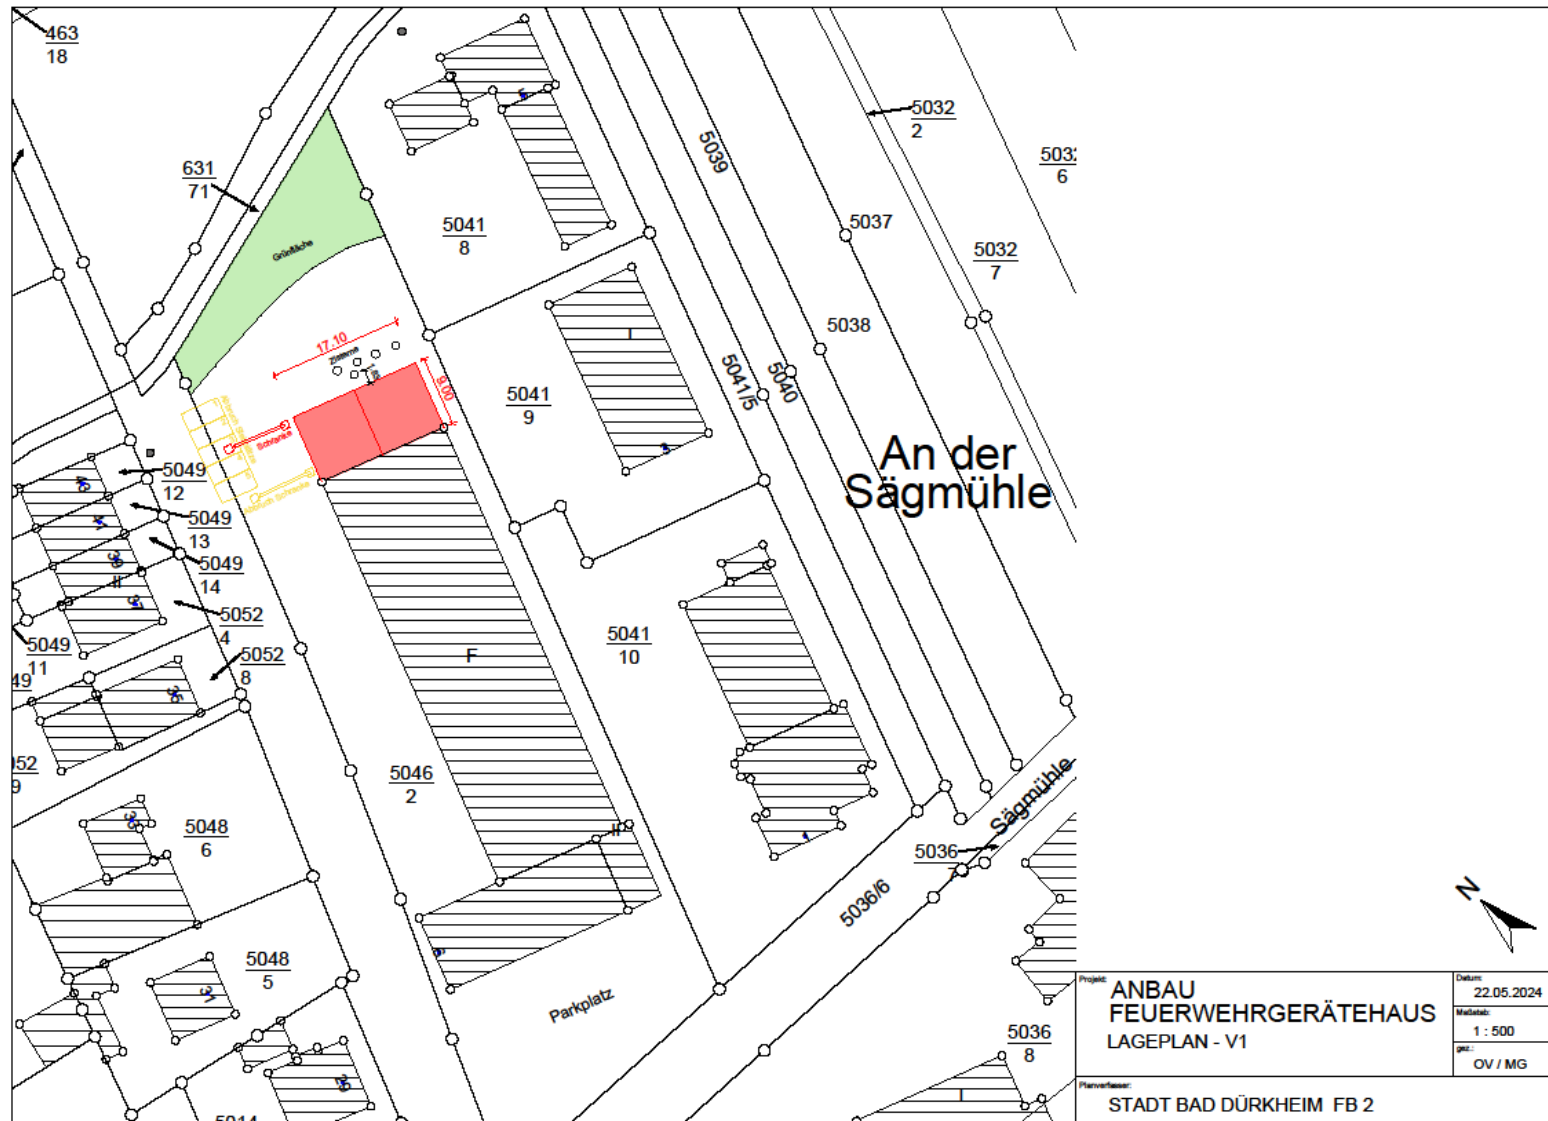


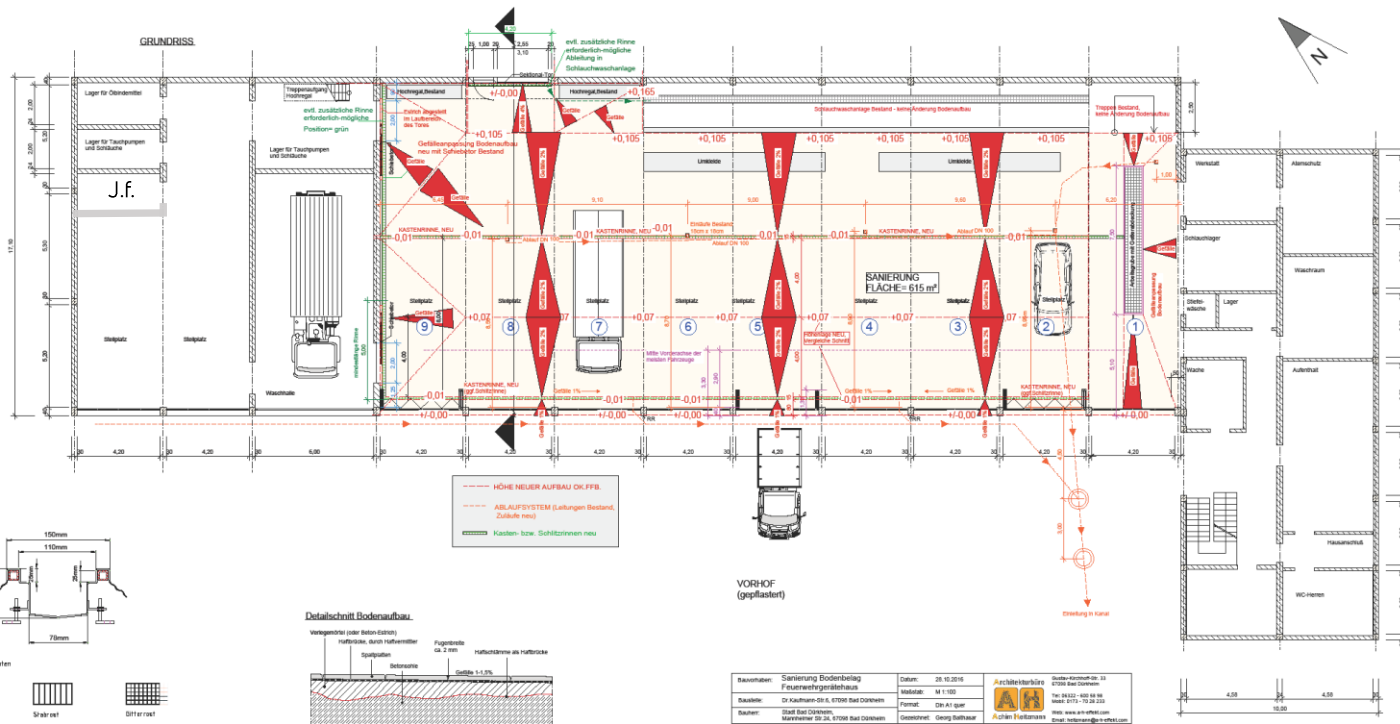

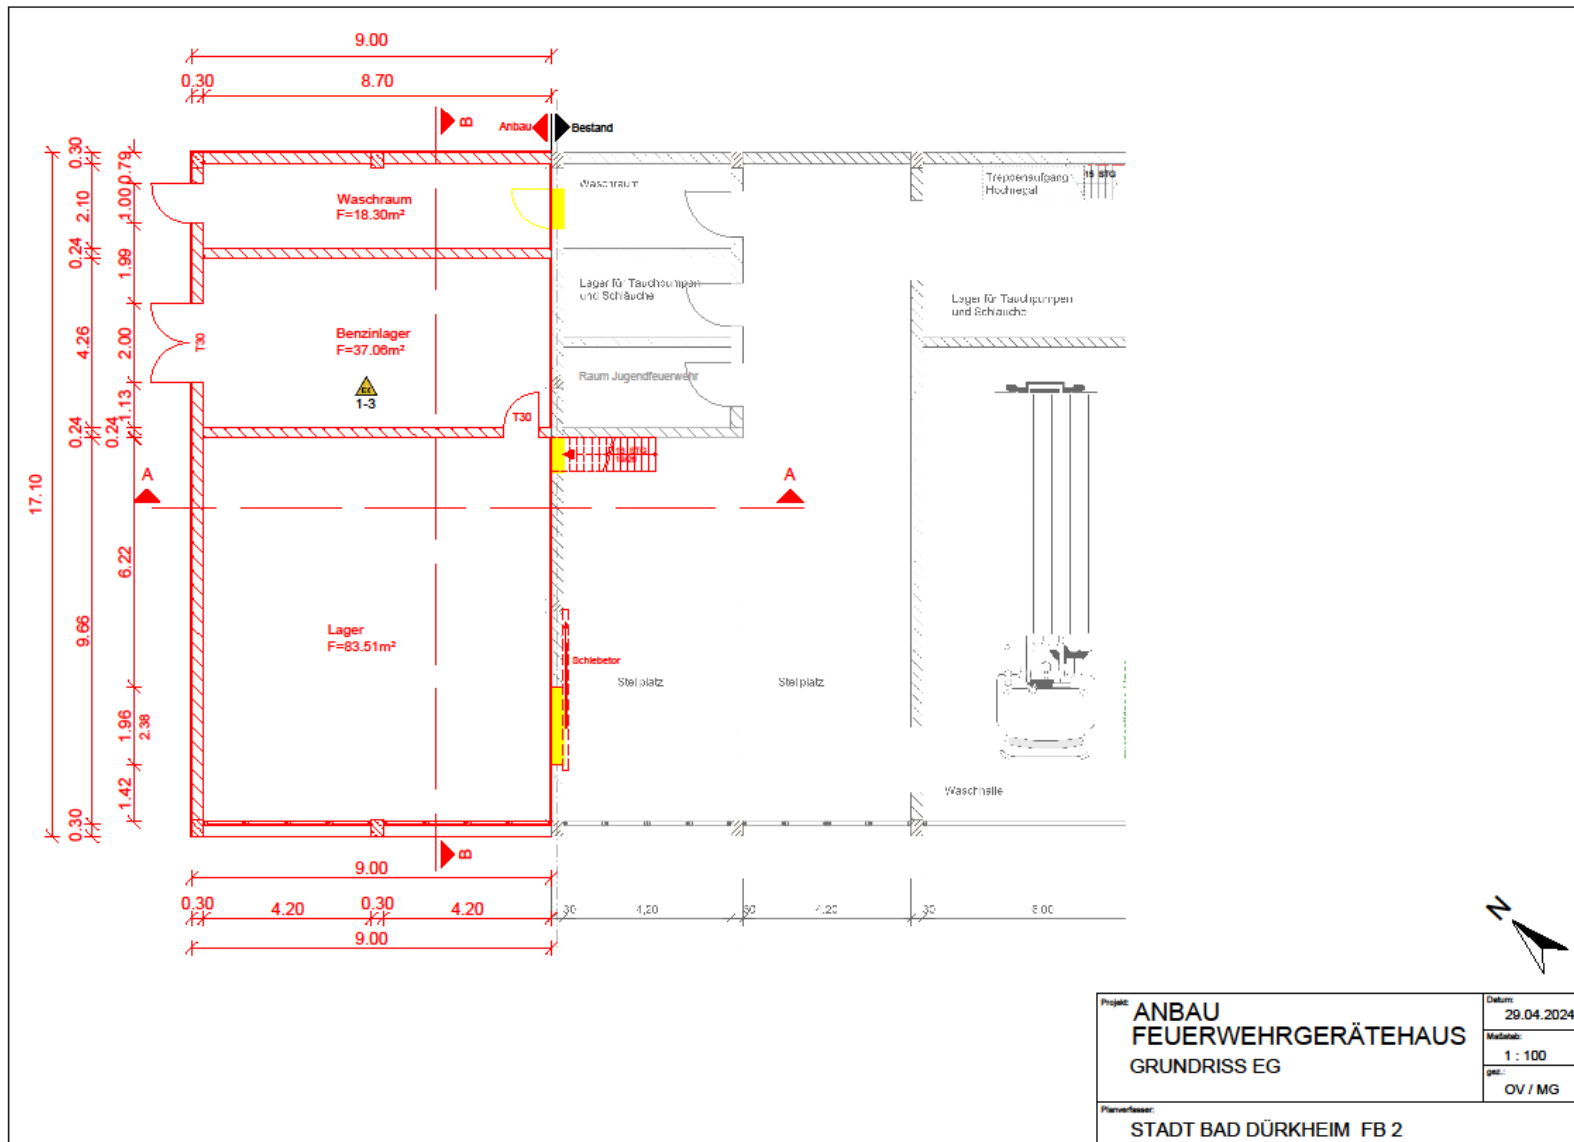


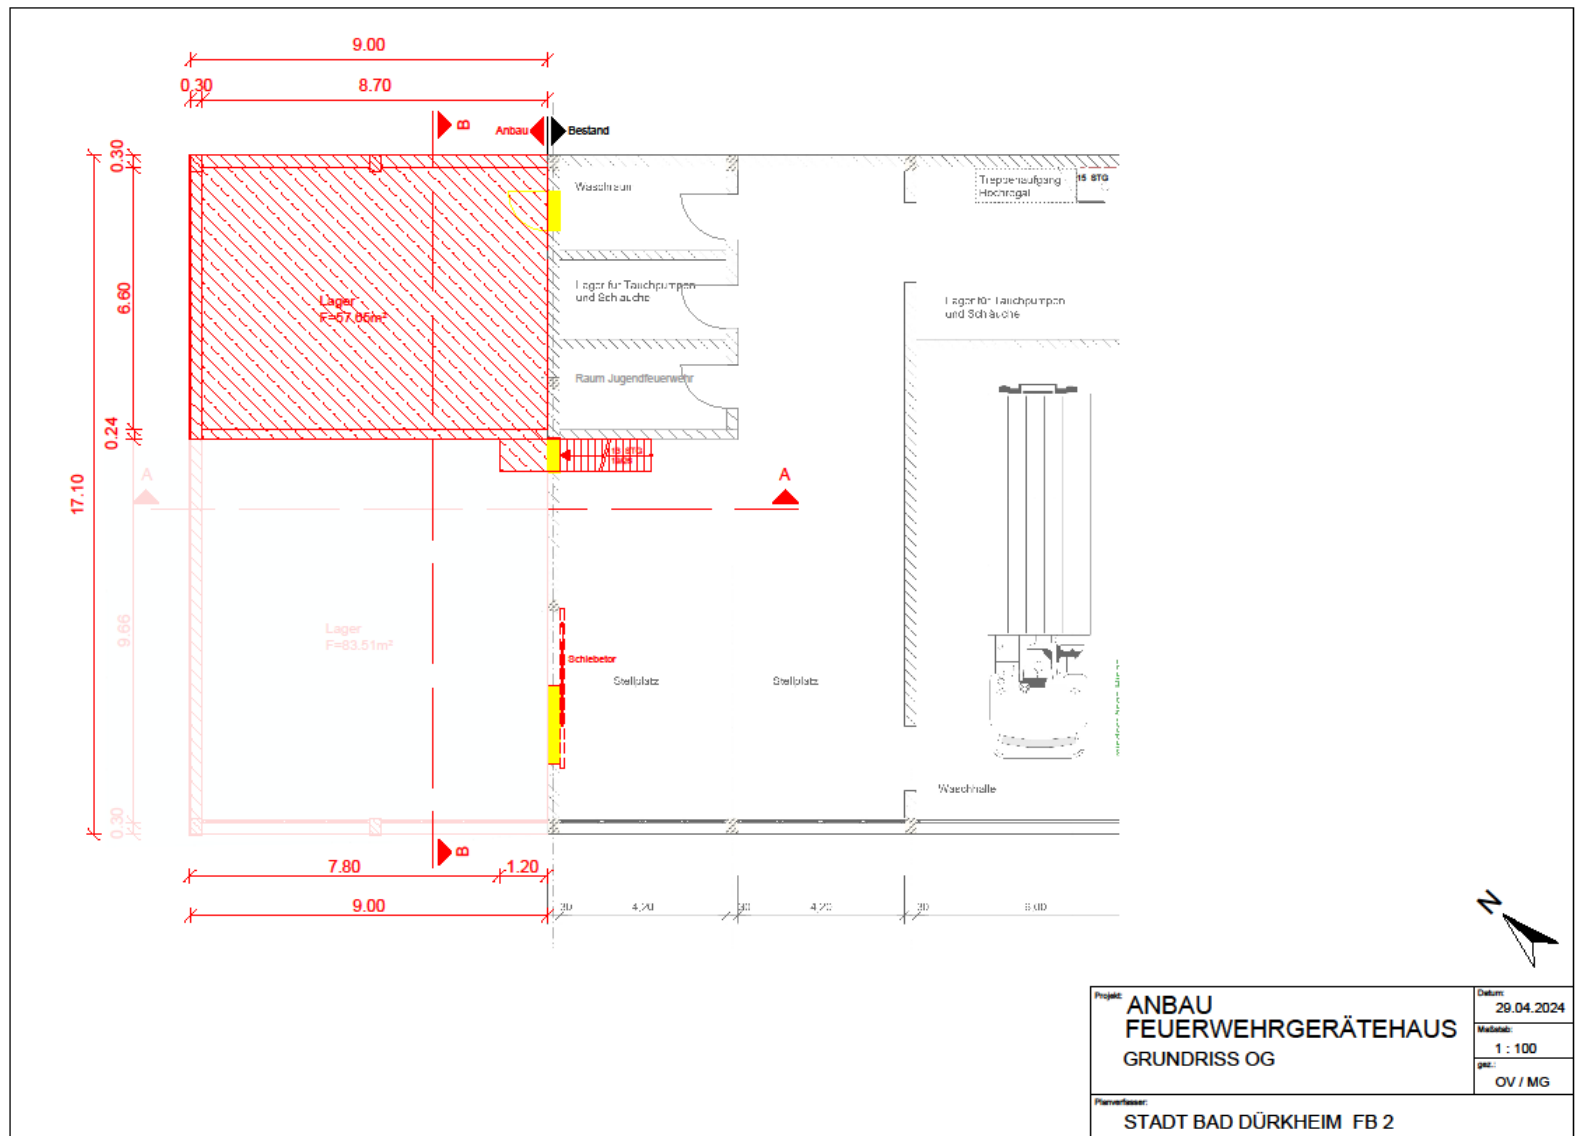


SCHNITT A-A

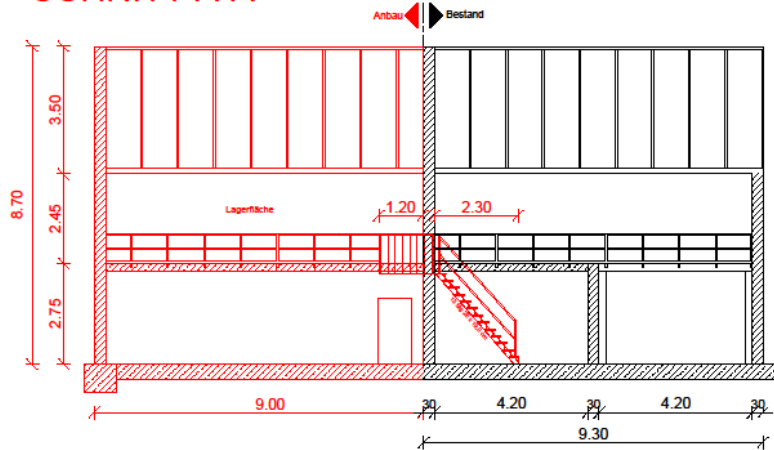

SCHNITT B-B

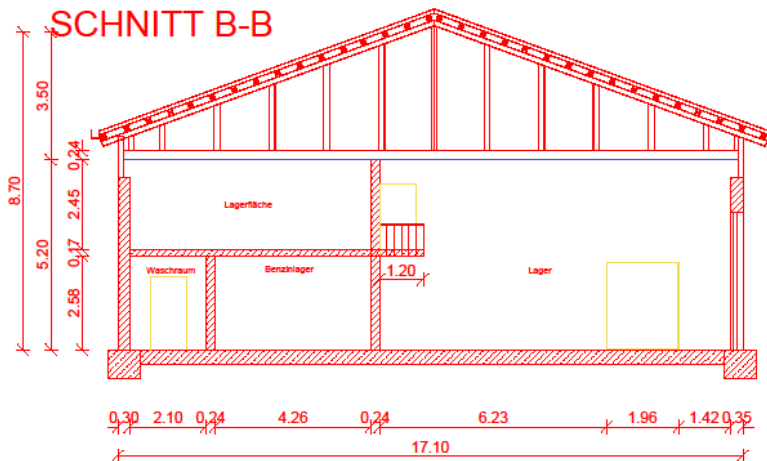


Projekt: ANBAU FEUERWEHRGERÄTEHAUS SCHNITT A-A SCHNITT B-B Planverfasser: STADT BAD DÜRKHEIM FB 2	Datum: 29.04.2024
	Maßstab: 1 : 100
	gezeichnet: OV / MG

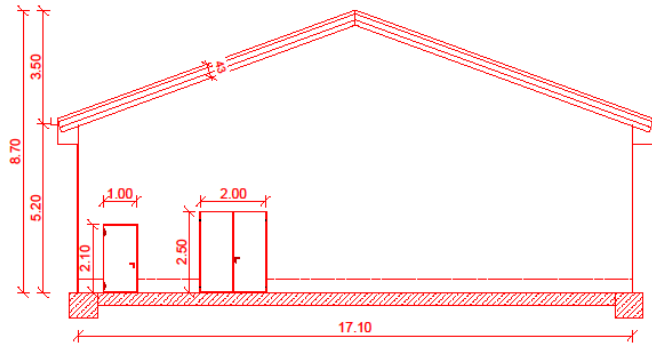


NORDANSICHT

WESTANSICHT

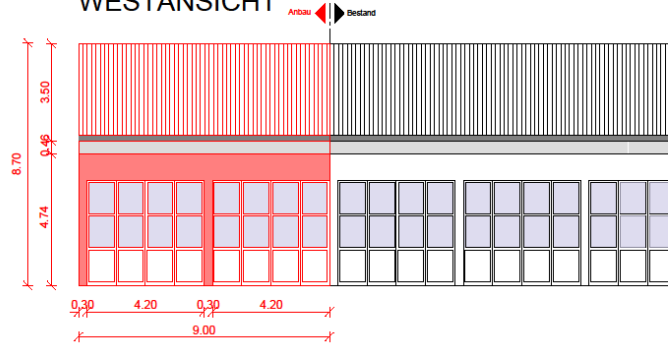

OSTANSICHT

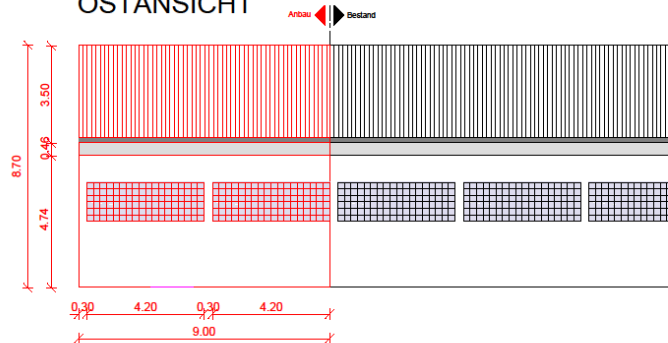

Projekt:	ANBAU FEUERWEHRGERÄTEHAUS	Datum:	29.04.2024
Ansicht:	ANSICHT WEST ANSICHT OST	Skala:	1 : 100
Planer/Zeichner:	STADT BAD DÜRKHEIM FB 2	Rev:	OV / MG