



VORHABENBEZOGENER BEBAUUNGSPLAN

" TANTE ENSO LADEN ", ORTSGEMEINDE ELMSTEIN

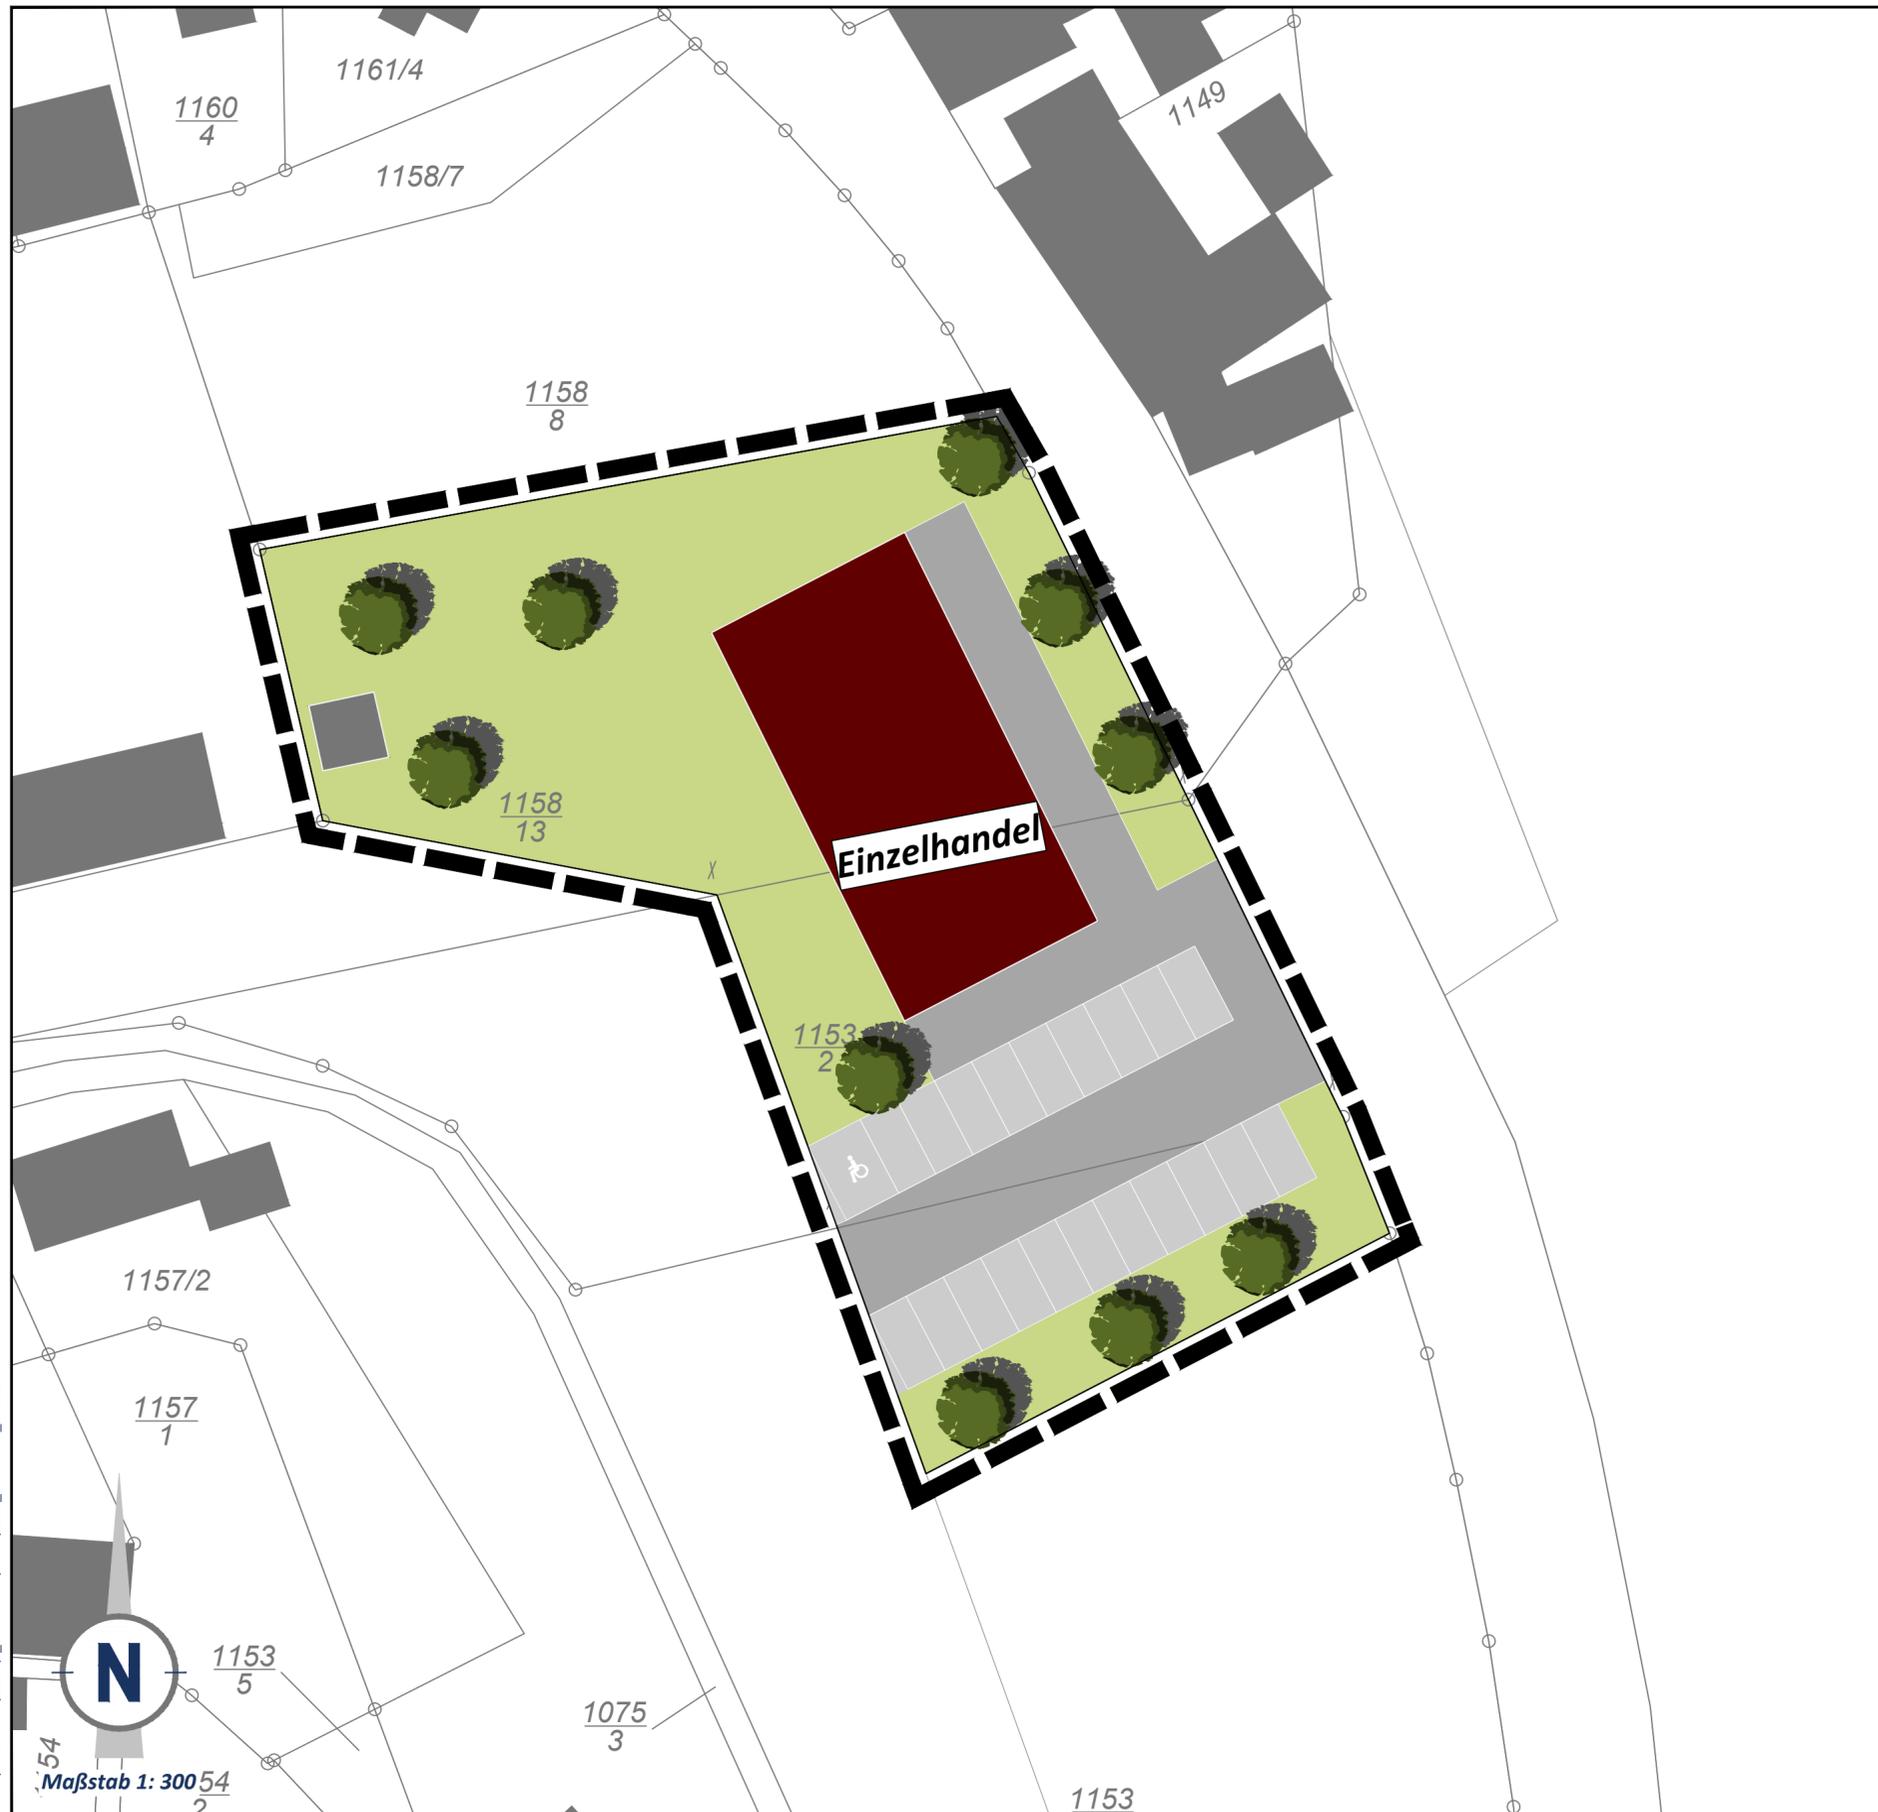

N:\STADTBAU\1218\3_ENTWURF\DWG\1218_BP-UTM_241128.DWG

ÜBERSICHTSLAGEPLAN ohne Maßstab

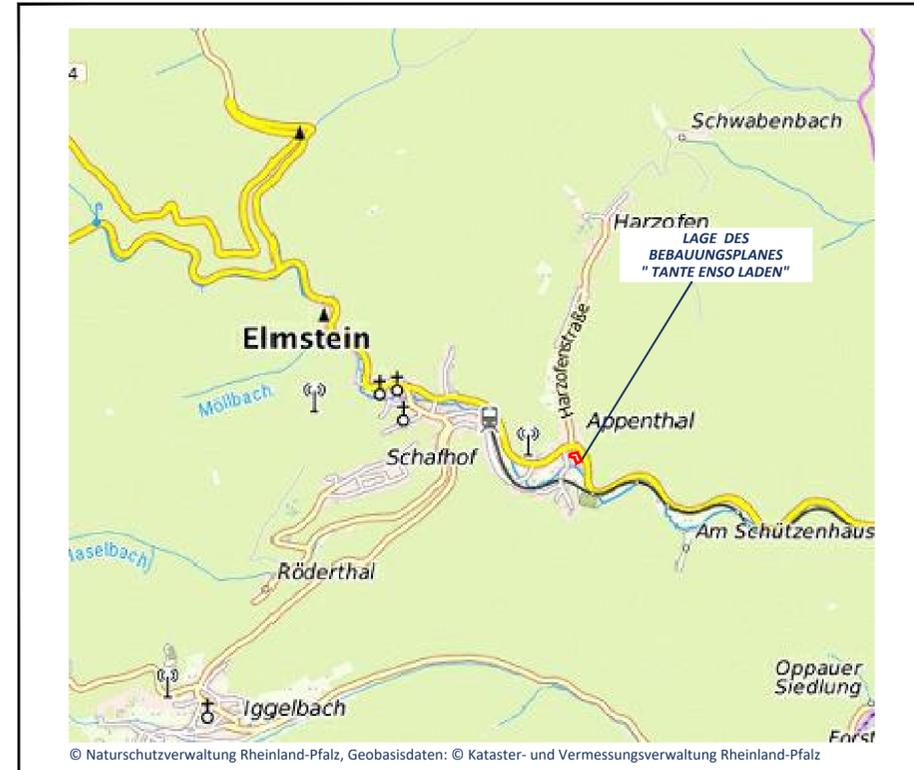

ENTWURF	Projekt/Maßnahme/Objekt					
	VORHABENBEZOGENER BEBAUUNGSPLAN " TANTE ENSO LADEN ", ORTSGEMEINDE ELMSTEIN					
	Auftraggeber					
	ENSO E-COMMERCE GMBH					
	Inhalt					
TEIL B - VORHABEN- UND ERSCHLIESSUNGSPLAN						
Gezeichnet/Datum	Geprüft/Datum	Maßstab	Blattgröße	Plan-Nr.		
LUTZ 11/24	HOFMANN 11/24	1 : 300	0.590/0.420	1218_BP-E		
Index	Änderungen			Geändert/Geprüft	Datum	

WSW & PARTNER GMBH
 Planungsbüro für Umwelt | Städtebau | Architektur
 Hertelsbrunnenring 20 | 67657 Kaiserslautern | T 0631.3423-0 | F 0631.3423-200
 kontakt@wsw-partner.de | www.wsw-partner.de