


Baustellenbereich mittels
TL-Absperrschränken
für Fußgänger absichern

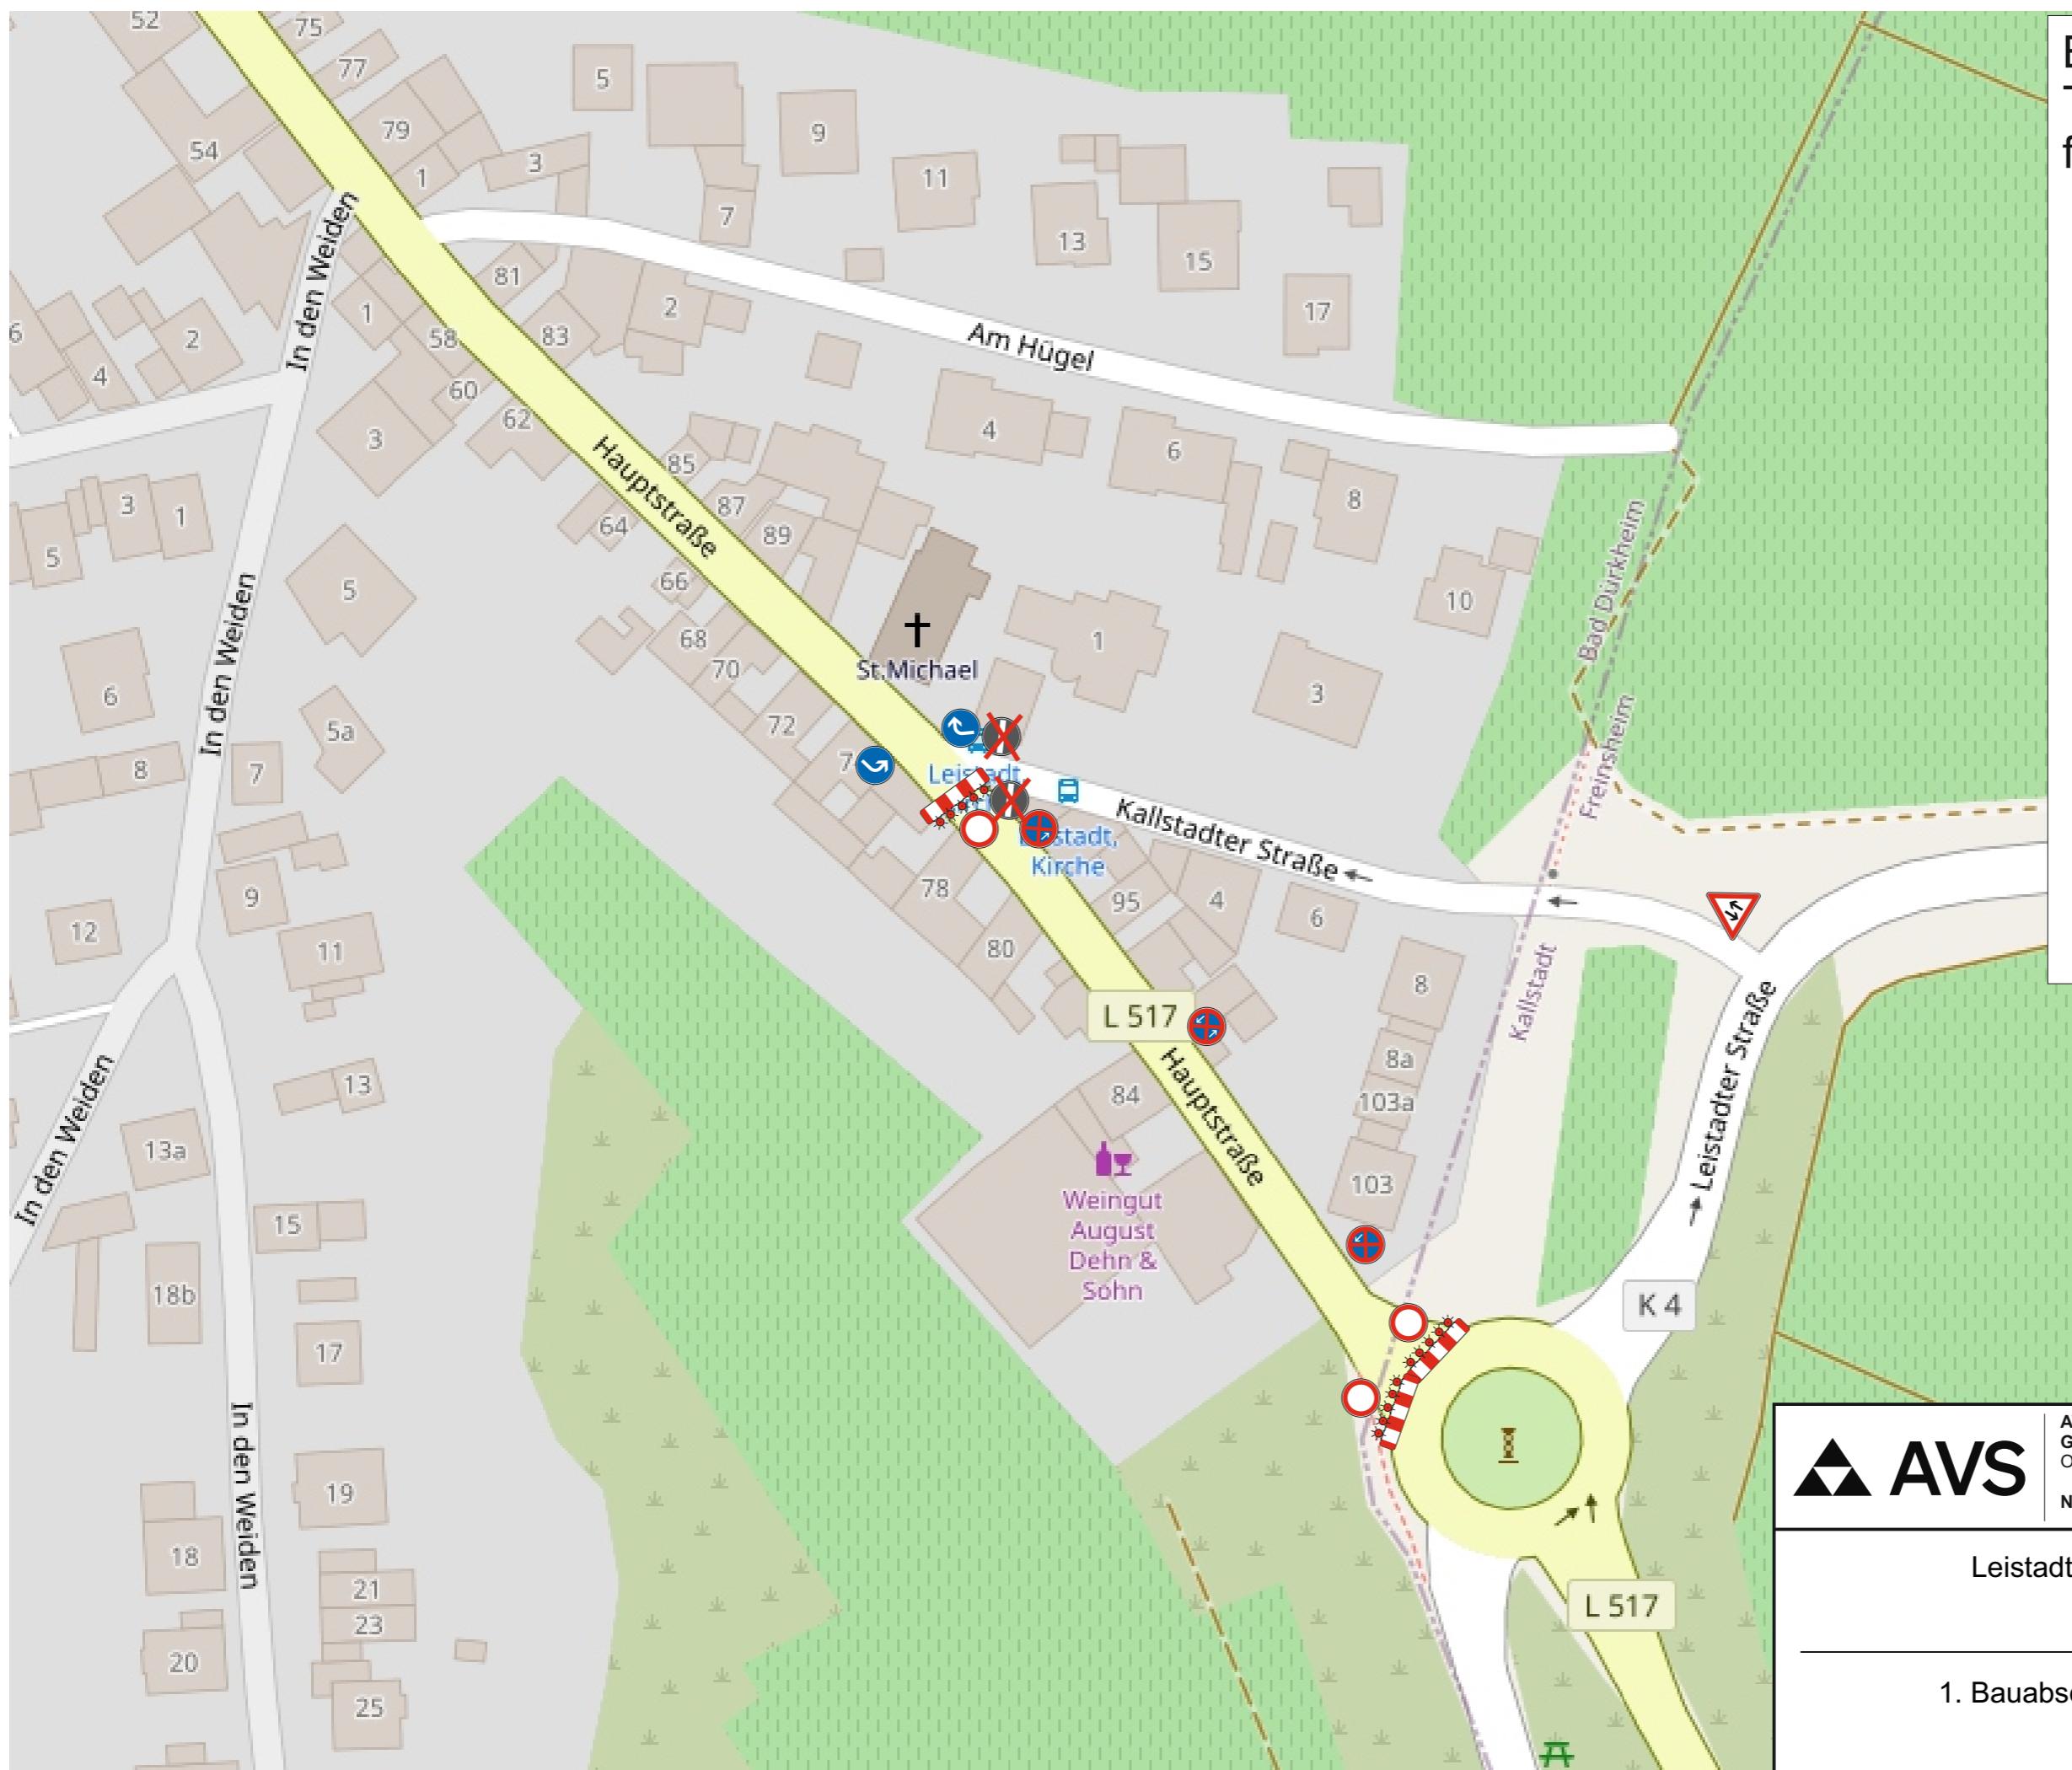


AVS Verkehrssicherung
GmbH Burghof 1 · 51491
Overath
Niederlassung

+49 6202 59067 - 13
mannheim@avsv-verkehrssicherung.de
www.avsv-verkehrssicherung.de

Leistadt
1. Bauabschnitt


Version:		
1.0	Datum	Zeichen
gezeichnet	30.07.2025	TK
geändert		
geprüft		
E-Mail:	tim.klumpp@avs.eu	
Maßstab:	ohne	

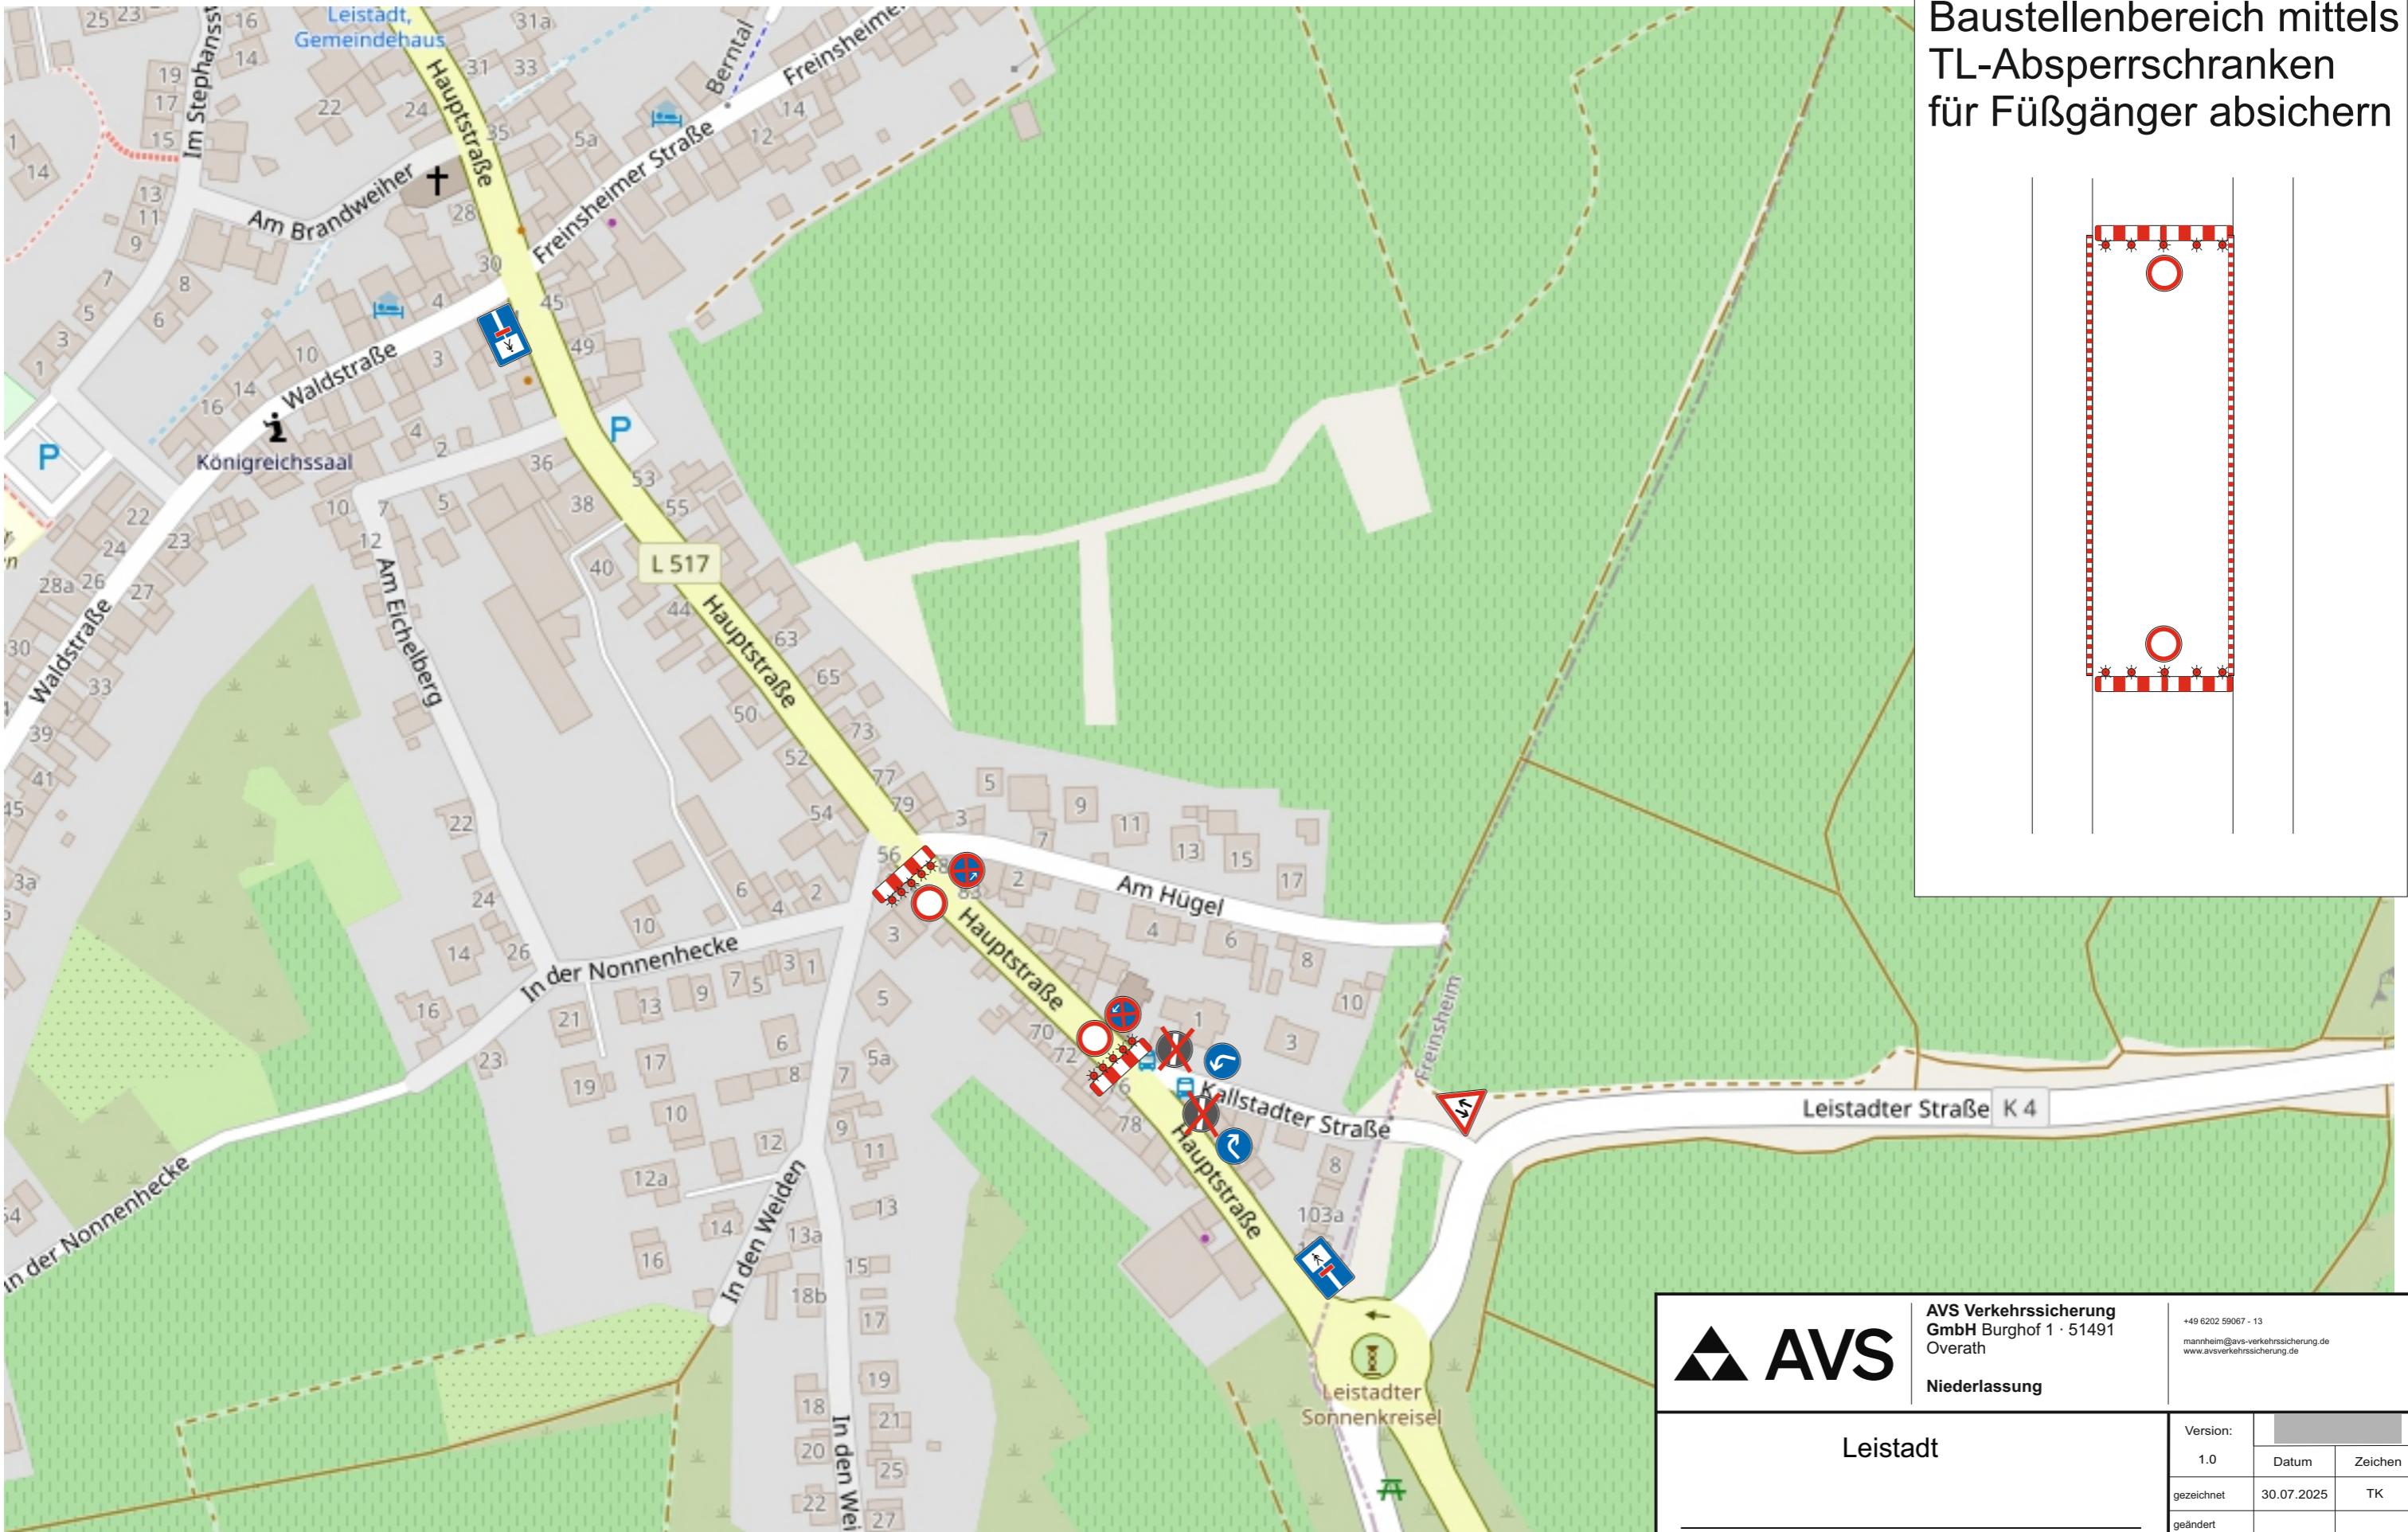

Baustellenbereich mittels
TL-Absperrschränken
für Fußgänger absichern

AVS	AVS Verkehrssicherung GmbH Burghof 1 · 51491 Overath	+49 6202 59067 - 13 mannheim@avsv-verkehrssicherung.de www.avsv-verkehrssicherung.de
Niederlassung		
Leistadt	Version: 1.0	
	Datum	Zeichen
gezeichnet	30.07.2025	TK
geändert		
geprüft		
E-Mail:	tim.klumpp@avs.eu	
Maßstab:	ohne	


2. Bauabschnitt

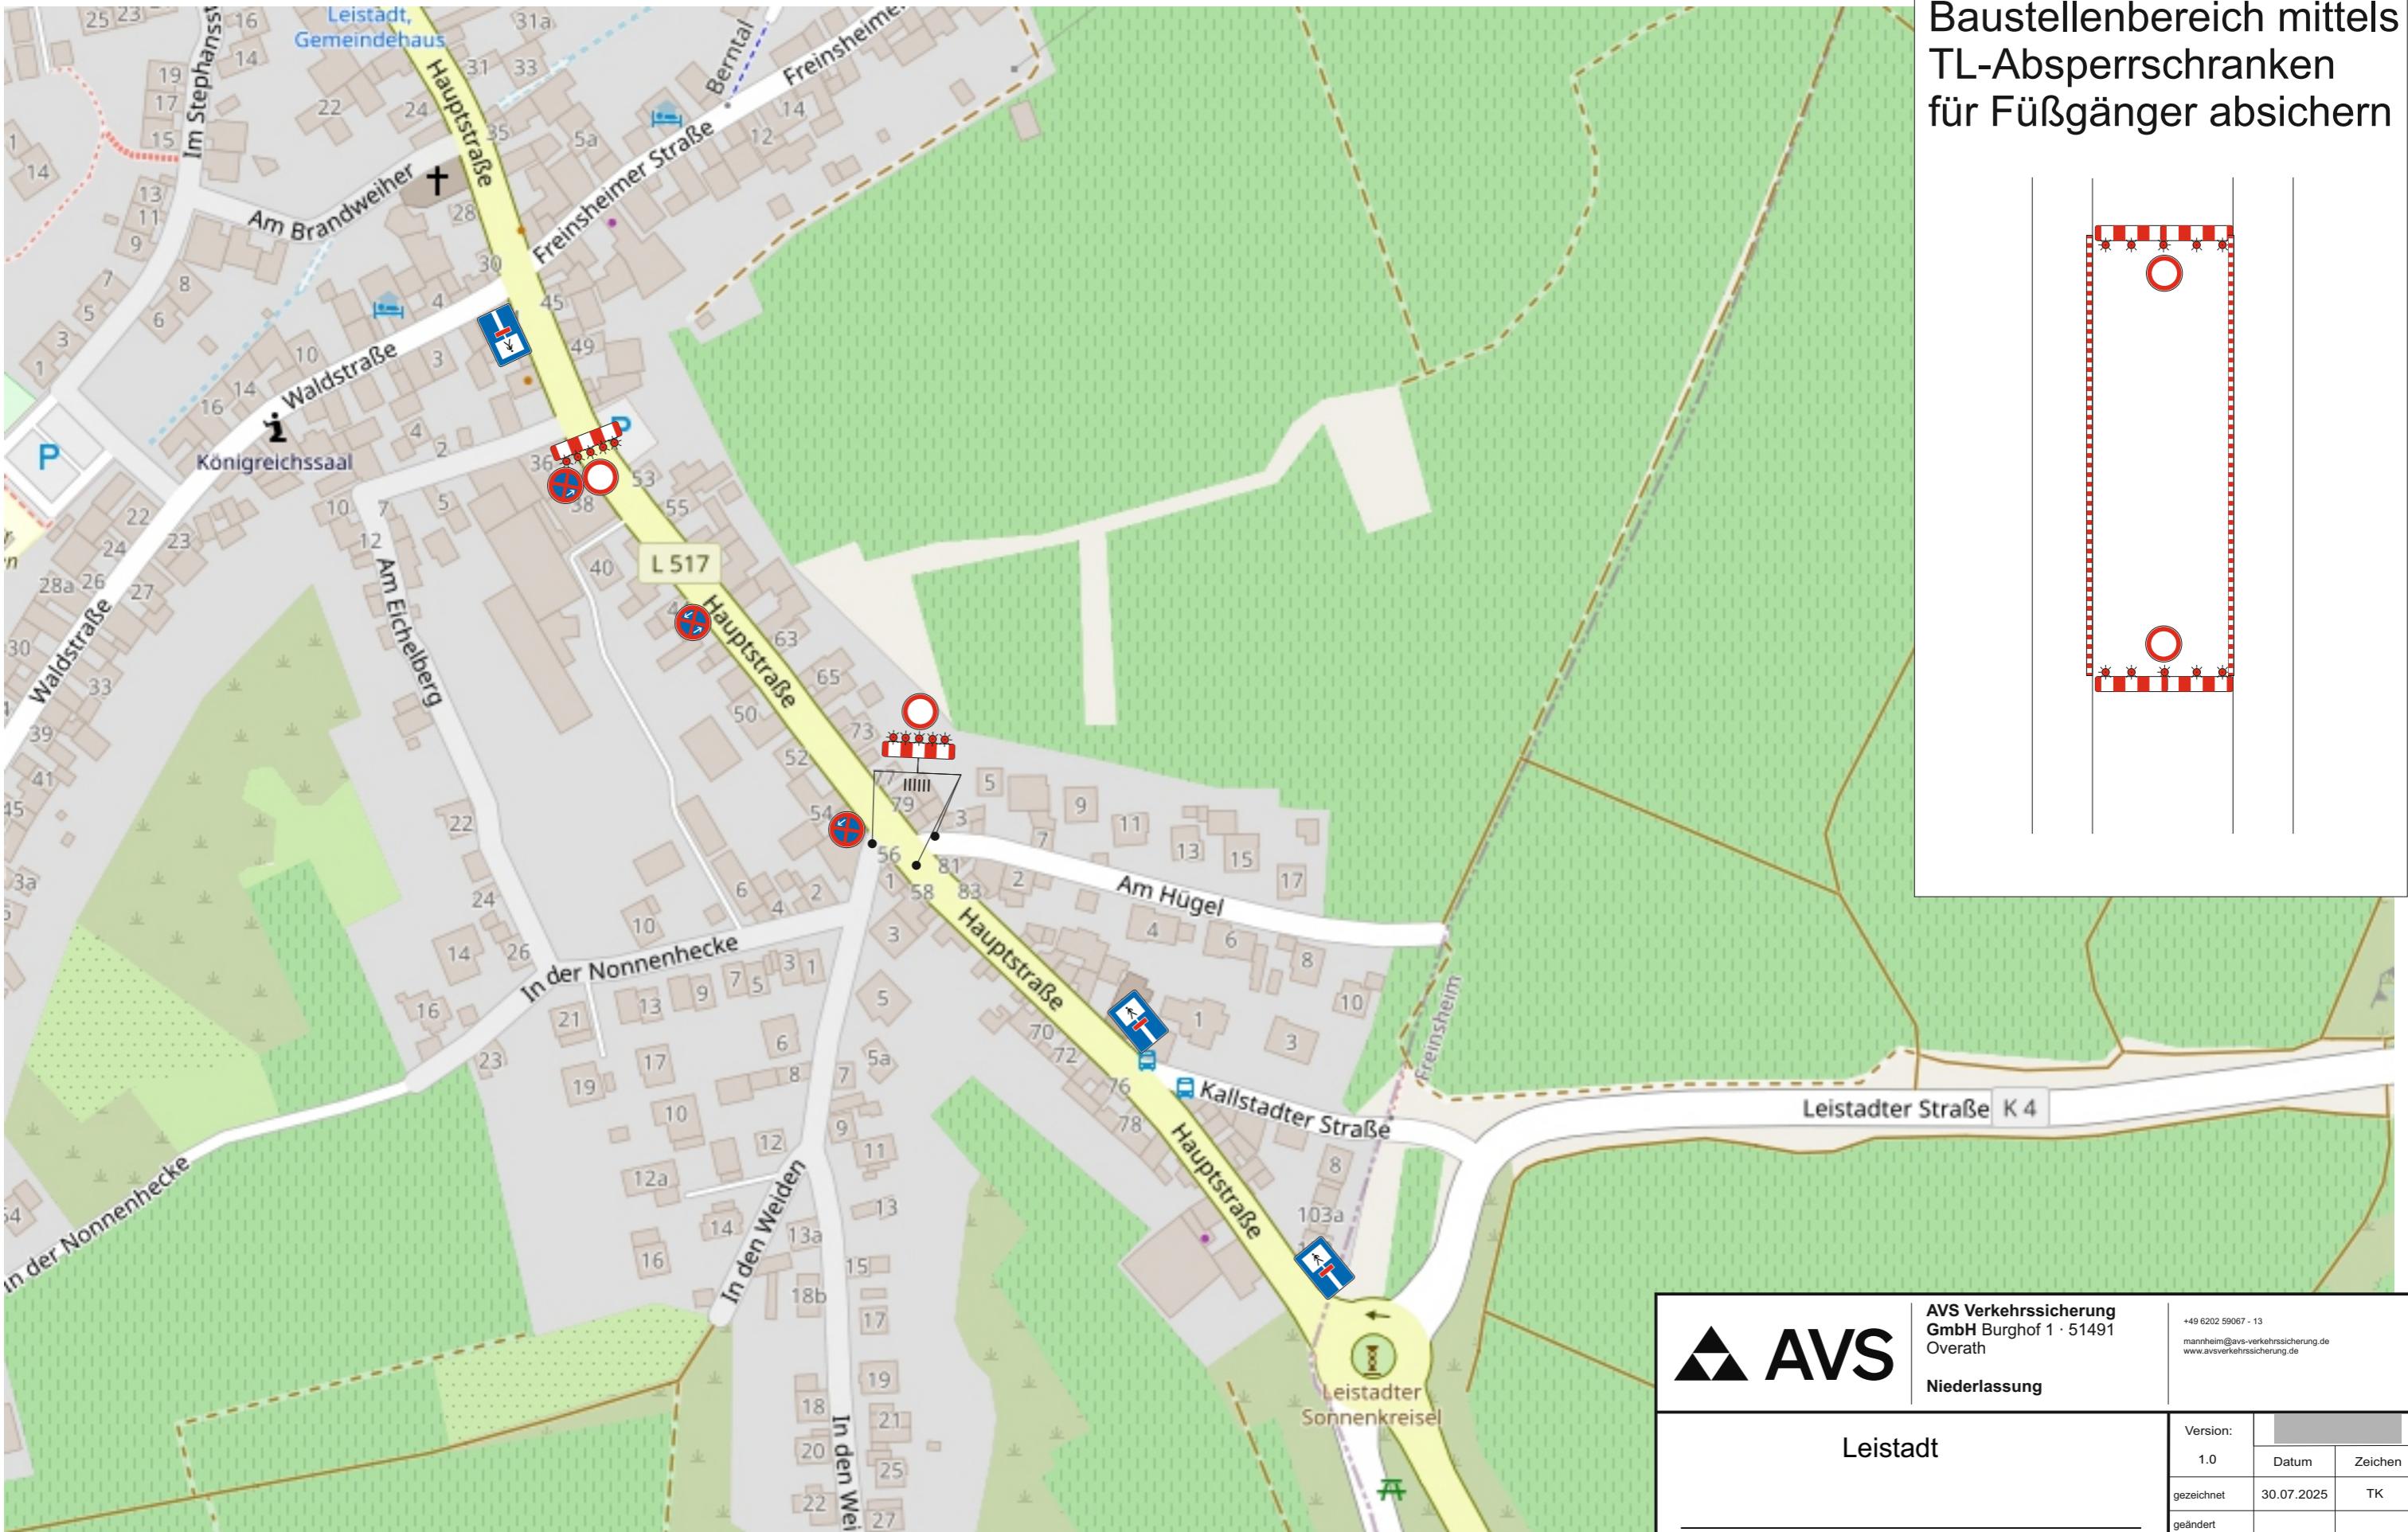


Baustellenbereich mittels
TL-Absperrschränken
für Fußgänger absichern

AVS	AVS Verkehrssicherung GmbH Burghof 1 · 51491 Overath	+49 6202 59067 - 13 mannheim@avsv-verkehrssicherung.de www.avsv-verkehrssicherung.de
Niederlassung		
Leistadt	Version: 1.0	
	Datum	Zeichen
gezeichnet	30.07.2025	TK
geändert		
geprüft		
E-Mail:	tim.klumpp@avs.eu	
Maßstab:	ohne	

3. Bauabschnitt

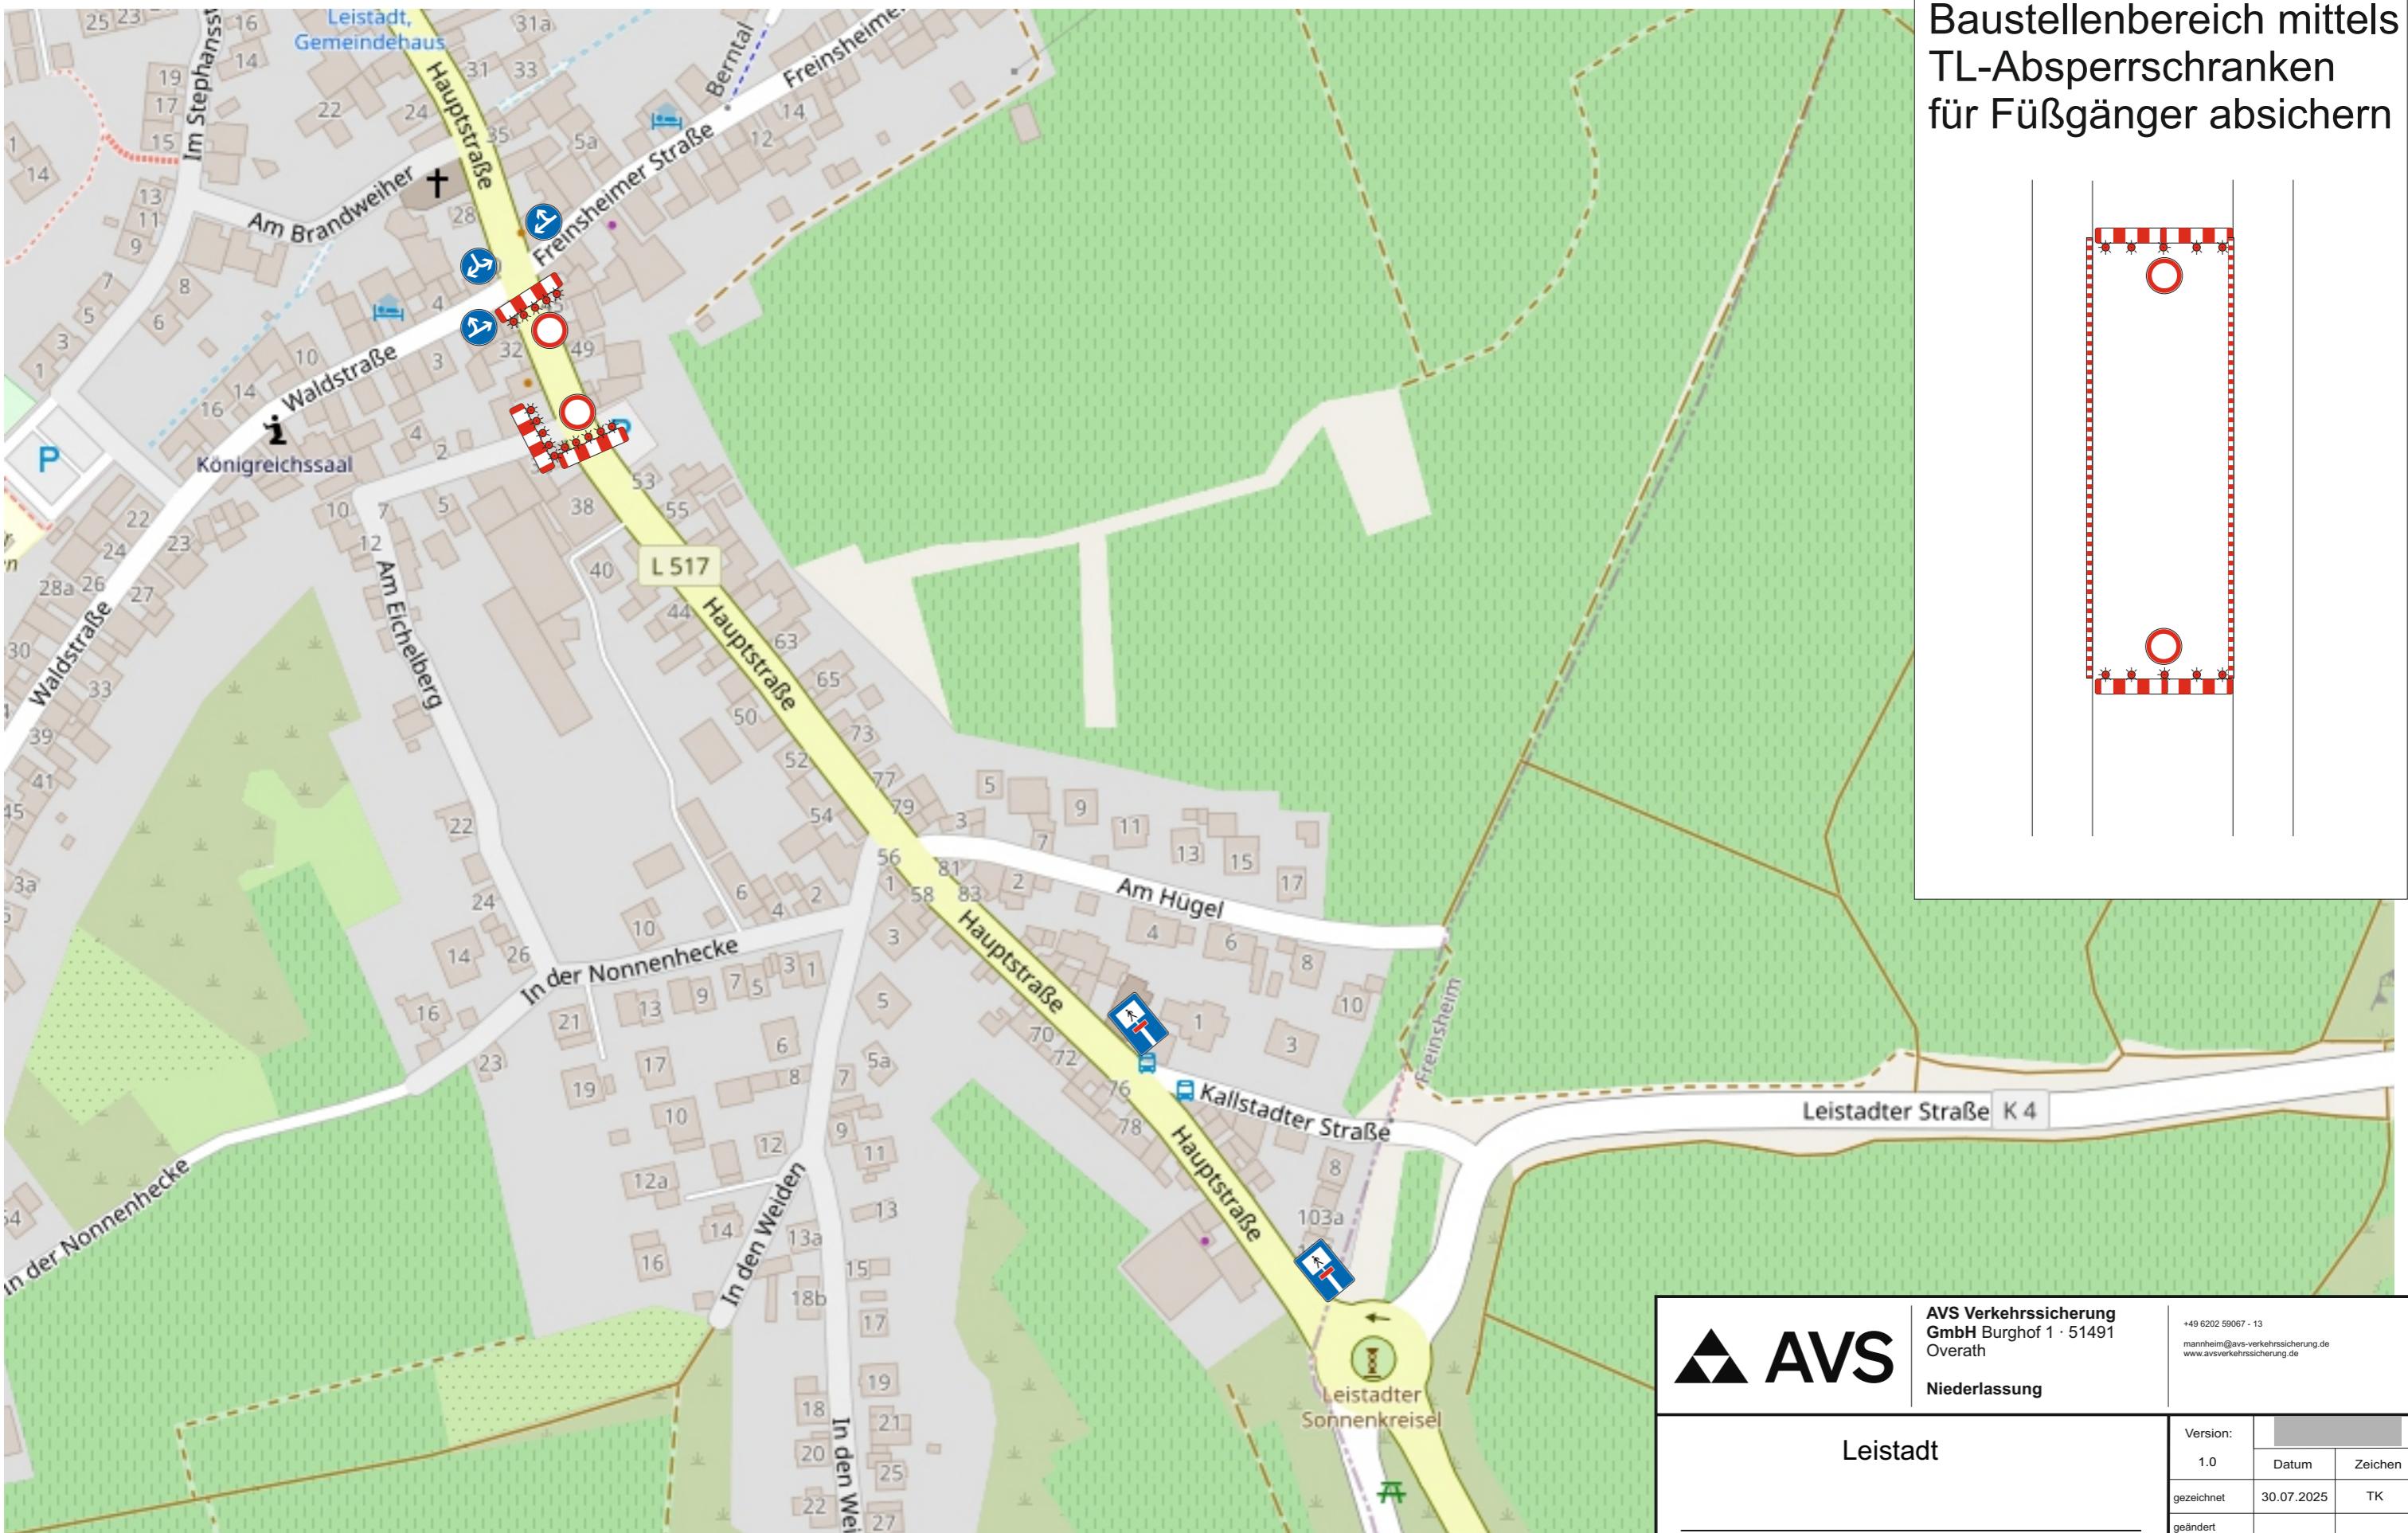

Baustellenbereich mittels
TL-Absperrschränken
für Fußgänger absichern

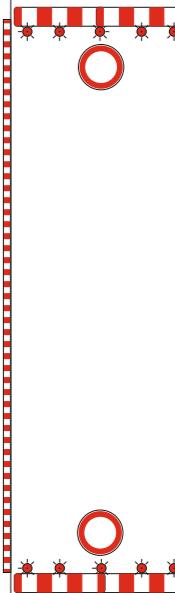

AVS	AVS Verkehrssicherung GmbH Burghof 1 · 51491 Overath	+49 6202 59067 - 13 mannheim@avsv-verkehrssicherung.de www.avsv-verkehrssicherung.de
Niederlassung		
Leistadt	Version: 1.0	
	Datum	Zeichen
gezeichnet	30.07.2025	TK
geändert		
geprüft		
E-Mail:	tim.klumpp@avs.eu	
Maßstab:	ohne	


4. Bauabschnitt







Baustellenbereich mittels
TL-Absperrschränken
für Fußgänger absichern

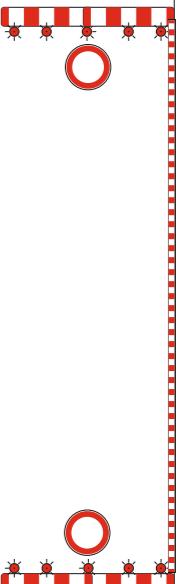

AVS Verkehrssicherung
GmbH Burghof 1 · 51491
Overath
Niederlassung

+49 6202 59067 - 13
mannheim@av-verkehrssicherung.de
www.avverkehrssicherung.de

Leistadt

8. Bauabschnitt

Version:		
1.0	Datum	Zeichen
gezeichnet	30.07.2025	TK
geändert		
geprüft		
E-Mail:	tim.klumpp@avs.eu	
Maßstab:	ohne	