


Geltungsbereich des
Bebauungsplanentwurfs
„Seilerbahn – Änderung I“

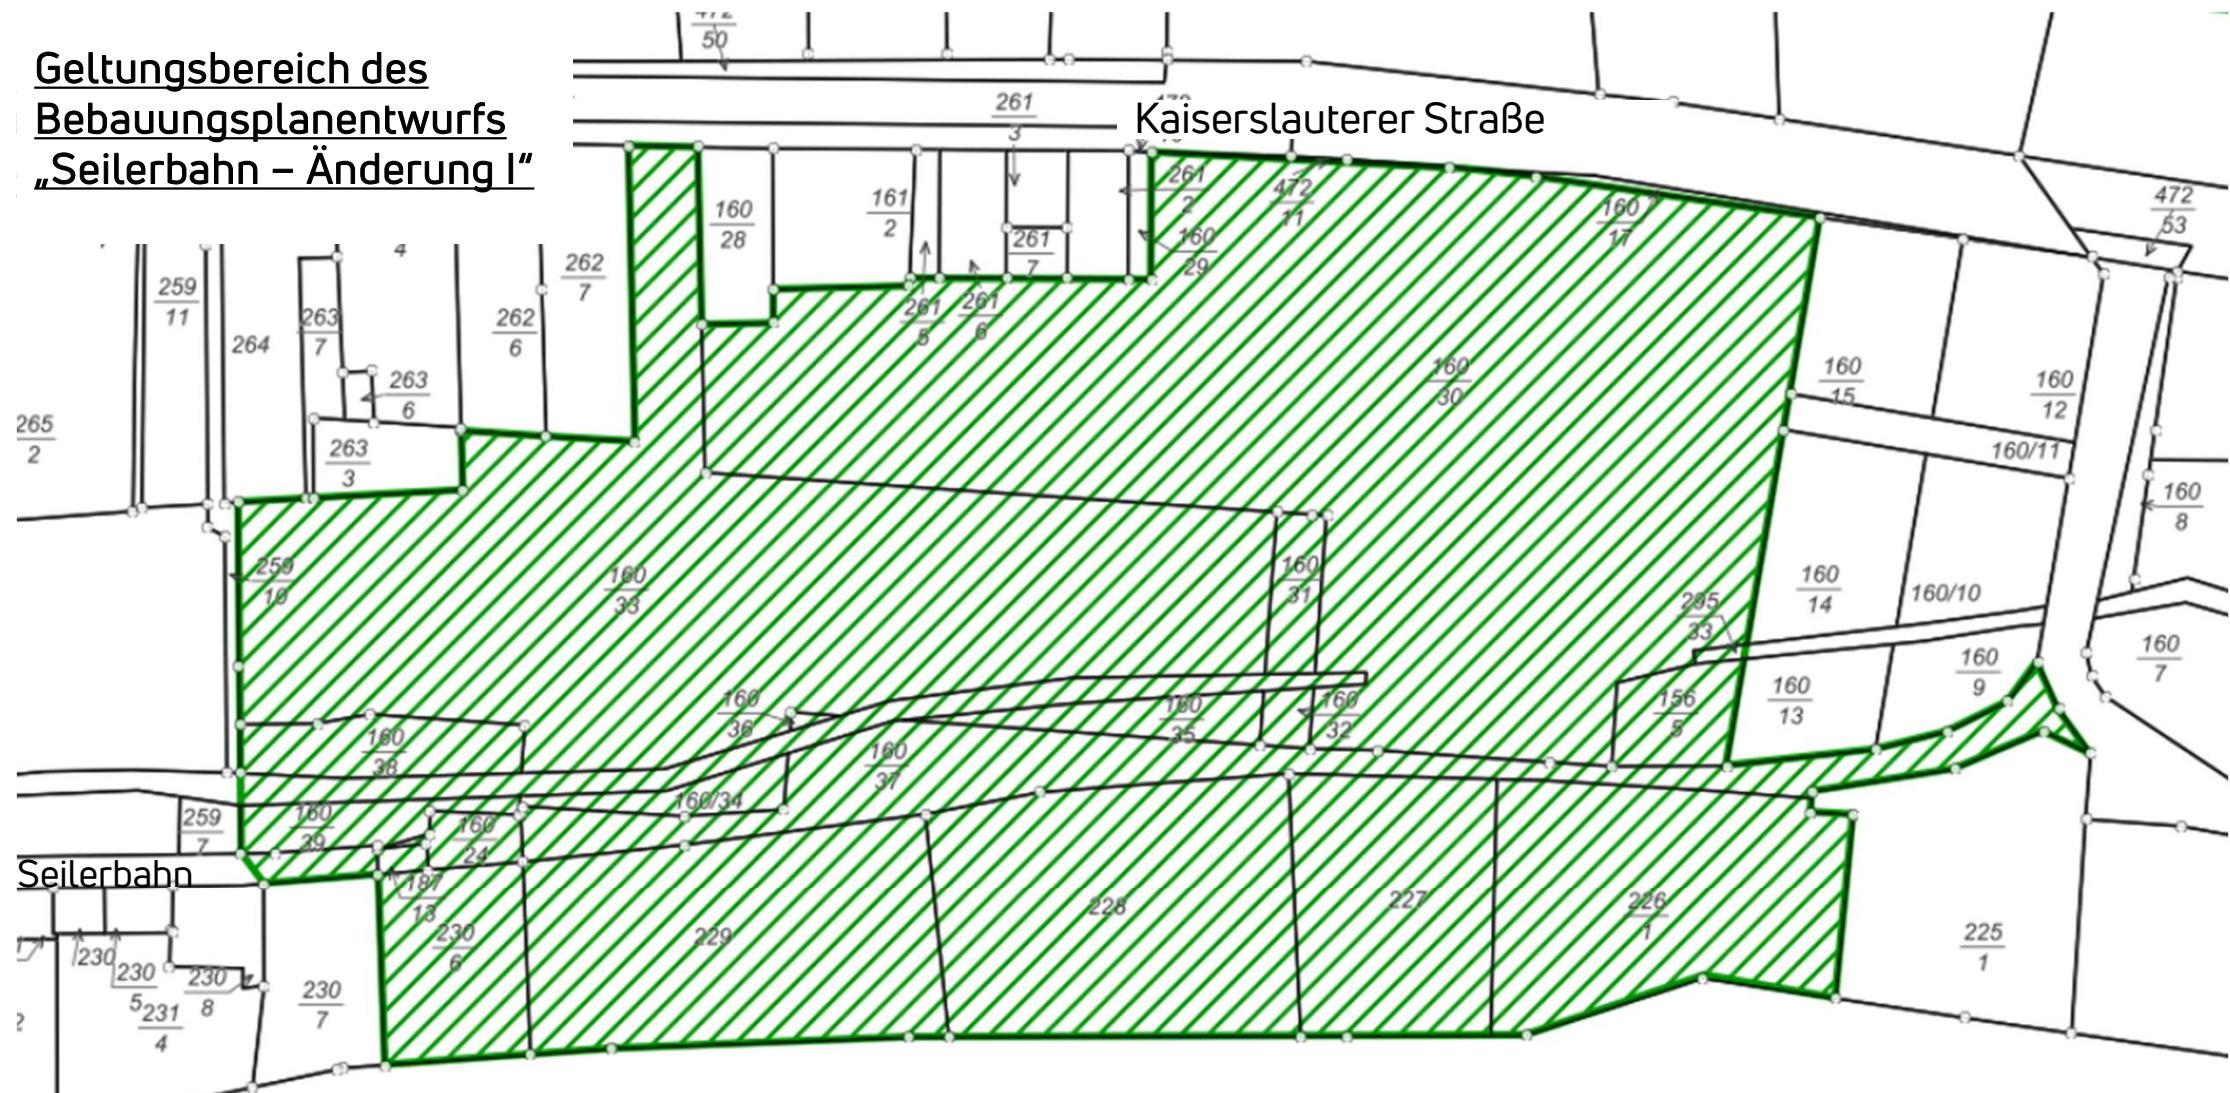

Anlage zur BSV:
Bebauungsplanentwurf „Seilerbahn – Änderung I“
hier: erneuter Aufstellungsbeschluss sowie Beschluss über die Durchführung im Verfahren nach § 13 a BauGB