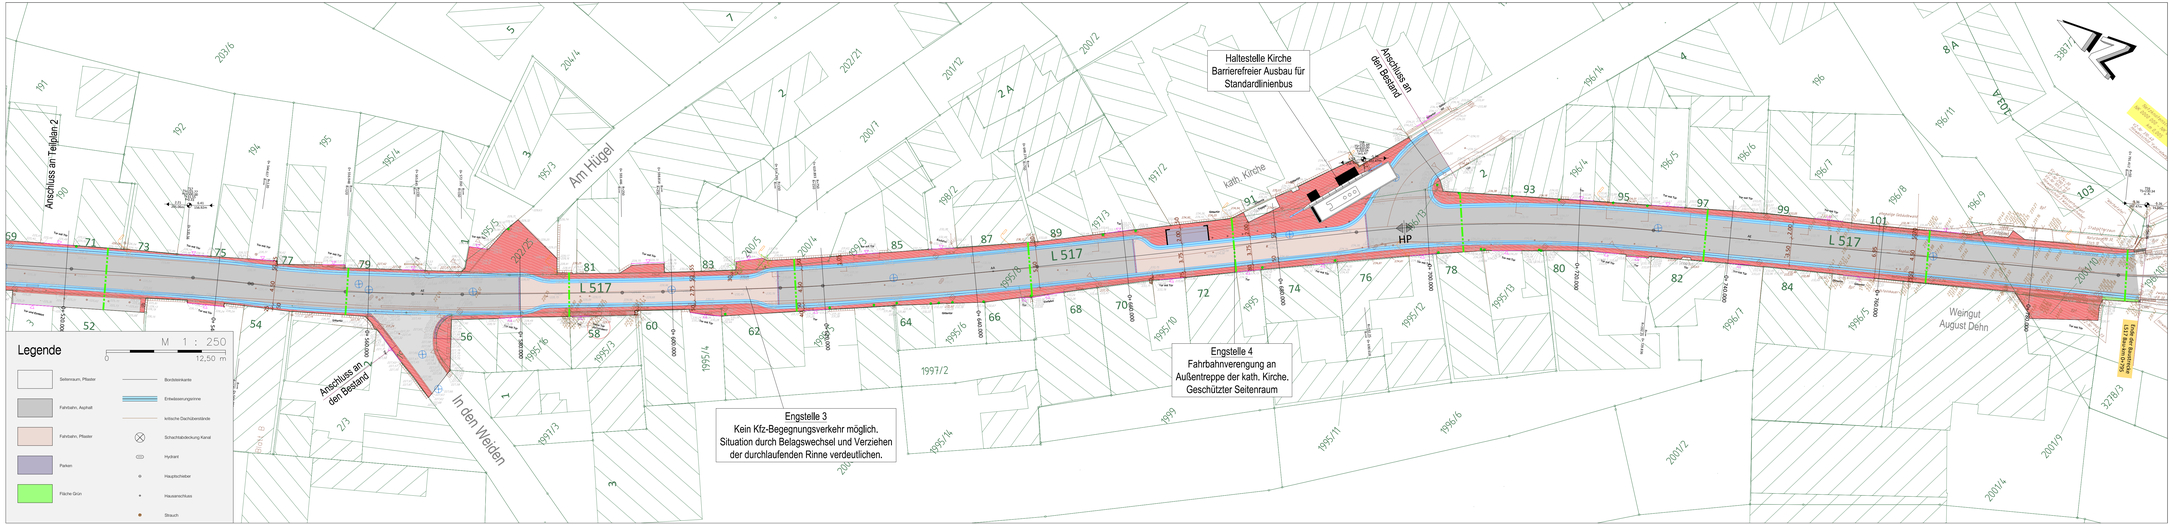

VORABZUG

Nr:	Art der Änderung	Datum	Name
c			
b			
a			

1 2 3

Entwurfsbearbeitung:

WSW & PARTNER GMBH
Hertelstrunnenring 20
67657 Kaiserslautern
Tel.: 0631 / 3423-0
Fax: 0631 / 3423-200
E-Mail: kontakt@wsw-partner.de

Projekt-Nr.:	1198	
	Datum	Name
bearbeitet:	06/2025	A. Senn
gezeichnet:	06/2025	L. Kaiser
geprüft:	06/2025	A. Senn

Entwurfsbearbeitung:

Landesbetrieb Mobilität
Speyer
St.-Guido-Straße 17,
67346 Speyer
Tel.: 06232 626-0

	Datum	Name
bearbeitet:		
gezeichnet:		
geprüft:		

AUSFÜHRUNGSPLANUNG

Straßenbauverwaltung:
RheinlandPfalz

Unterlage: 5 **Blatt-Nr.: 3**

Lageplan

SAP-Nr.: A.33-19.006.01-I10 **Maßstab: 1 : 250**

L 517
Ausbau der Hauptstrasse in der OD Leistadt

aufgestellt:
Speyer, den .....