



Planungsbüro für Umwelt, Städtebau und Architektur WSW & Partner GmbH, 67657 Kaiserslautern

Regelquerschnitte L 517

Regelquerschnitt 4,5m Hauptstraße Leistadt

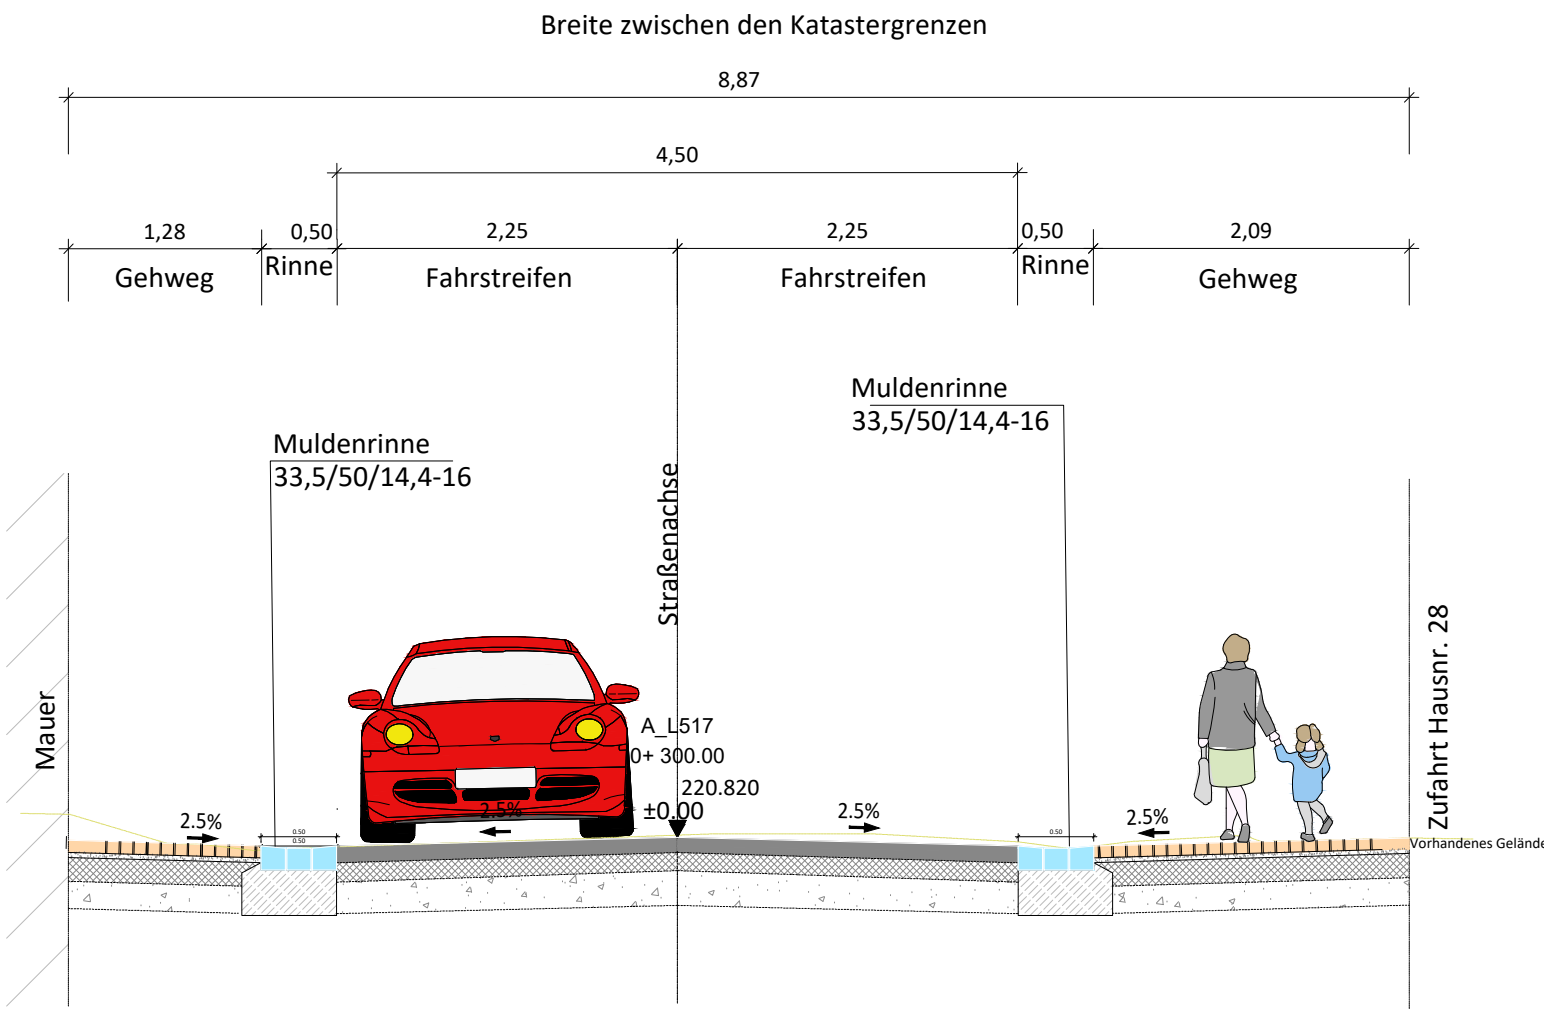

Regelquerschnitt 2,75m Hauptstraße Leistadt

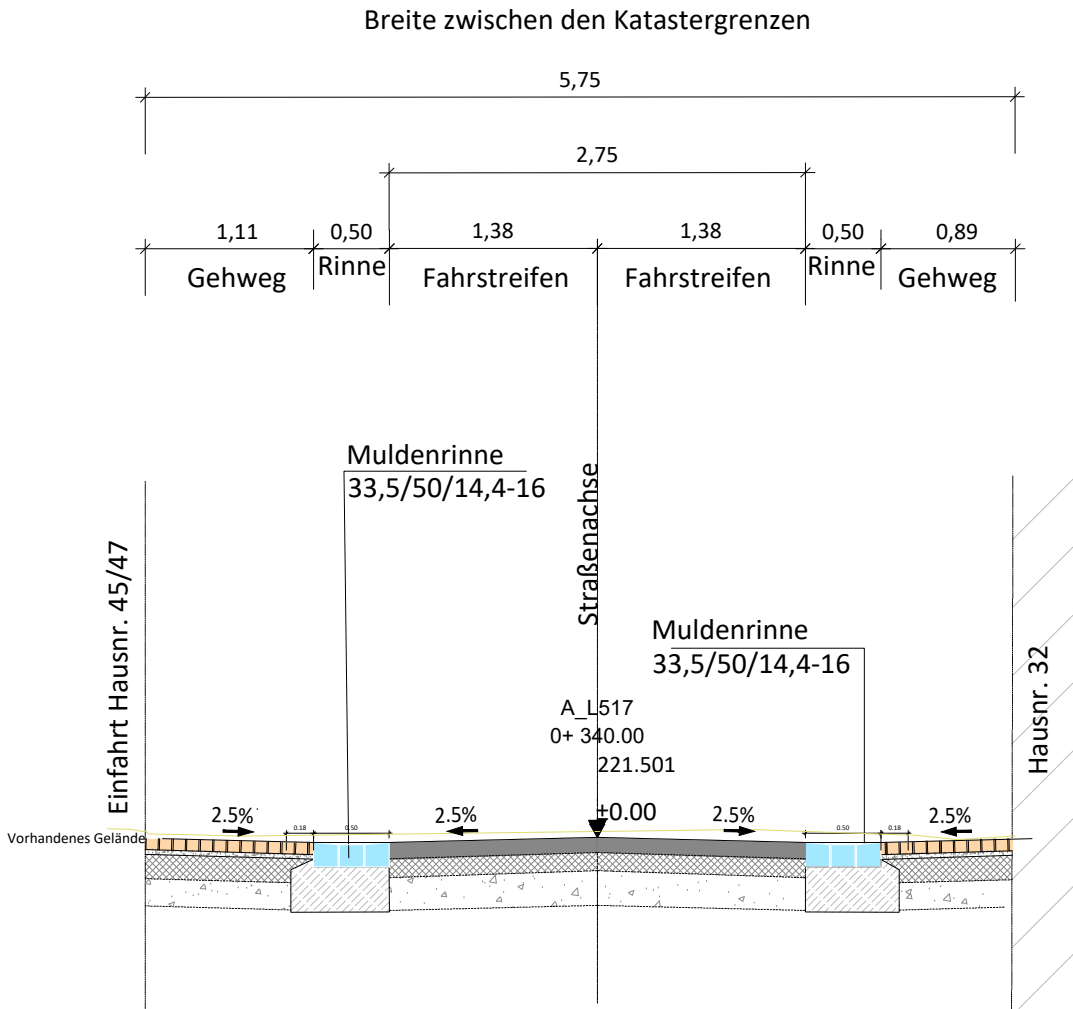

VORABZUG

c			
b			
a			
Nr.	Art der Änderung	Datum	Name

1	2
---	---

Entwurfsbearbeitung: 	WSW & PARTNER GMBH Hertelsbrunnenring 20 67657 Kaiserslautern Tel.: 0631 / 3423-0 Fax: 0631 / 3423-200 E-Mail: kontakt@wsw-partner.de			Projekt-Nr.: 1198
		Datum	Name	
	bearbeitet:	06/2025	A. Senn	
	gezeichnet:	06/2025	L. Kaiser	
	geprüft:	06/2025	A. Senn	

Entwurfsbearbeitung: 	Landesbetrieb Mobilität Speyer St.-Guido-Straße 17, 67346 Speyer Tel.: 06232 626-0			Datum	Name
	bearbeitet:				
	gezeichnet:				
	geprüft:				

AUSFÜHRUNGSPLANUNG

Straßenbauverwaltung: 		Unterlage: 14.1 Blatt-Nr.: 1
		Ausbauquerschnitt 1
SAP-Nr.: A.33-19.006.01-I10		Maßstab: 1 : 50

L 517 Ausbau der Hauptstrasse in der OD Leistadt

aufgestellt: Speyer, den	