



Querschnitt Buskap
Bau-km 0+290
(vor Leodegarkirche)

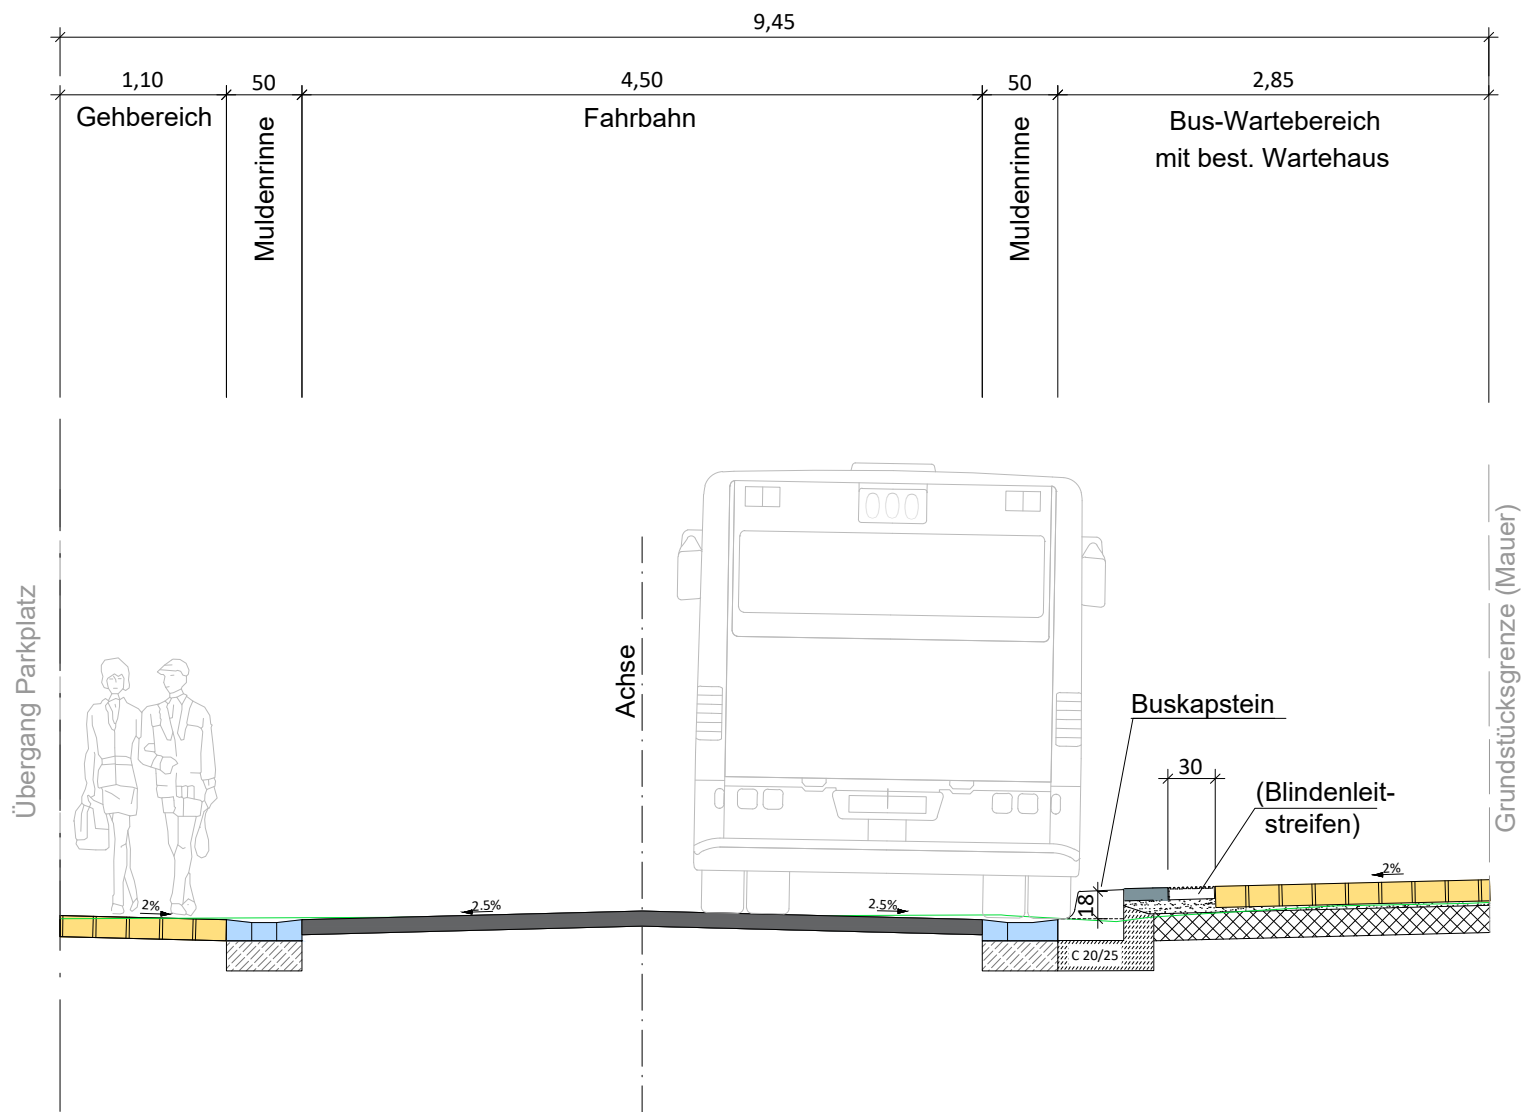

Querschnitt Buskap
Bau-km 0+250
(vor Hs. Nr 31/33)

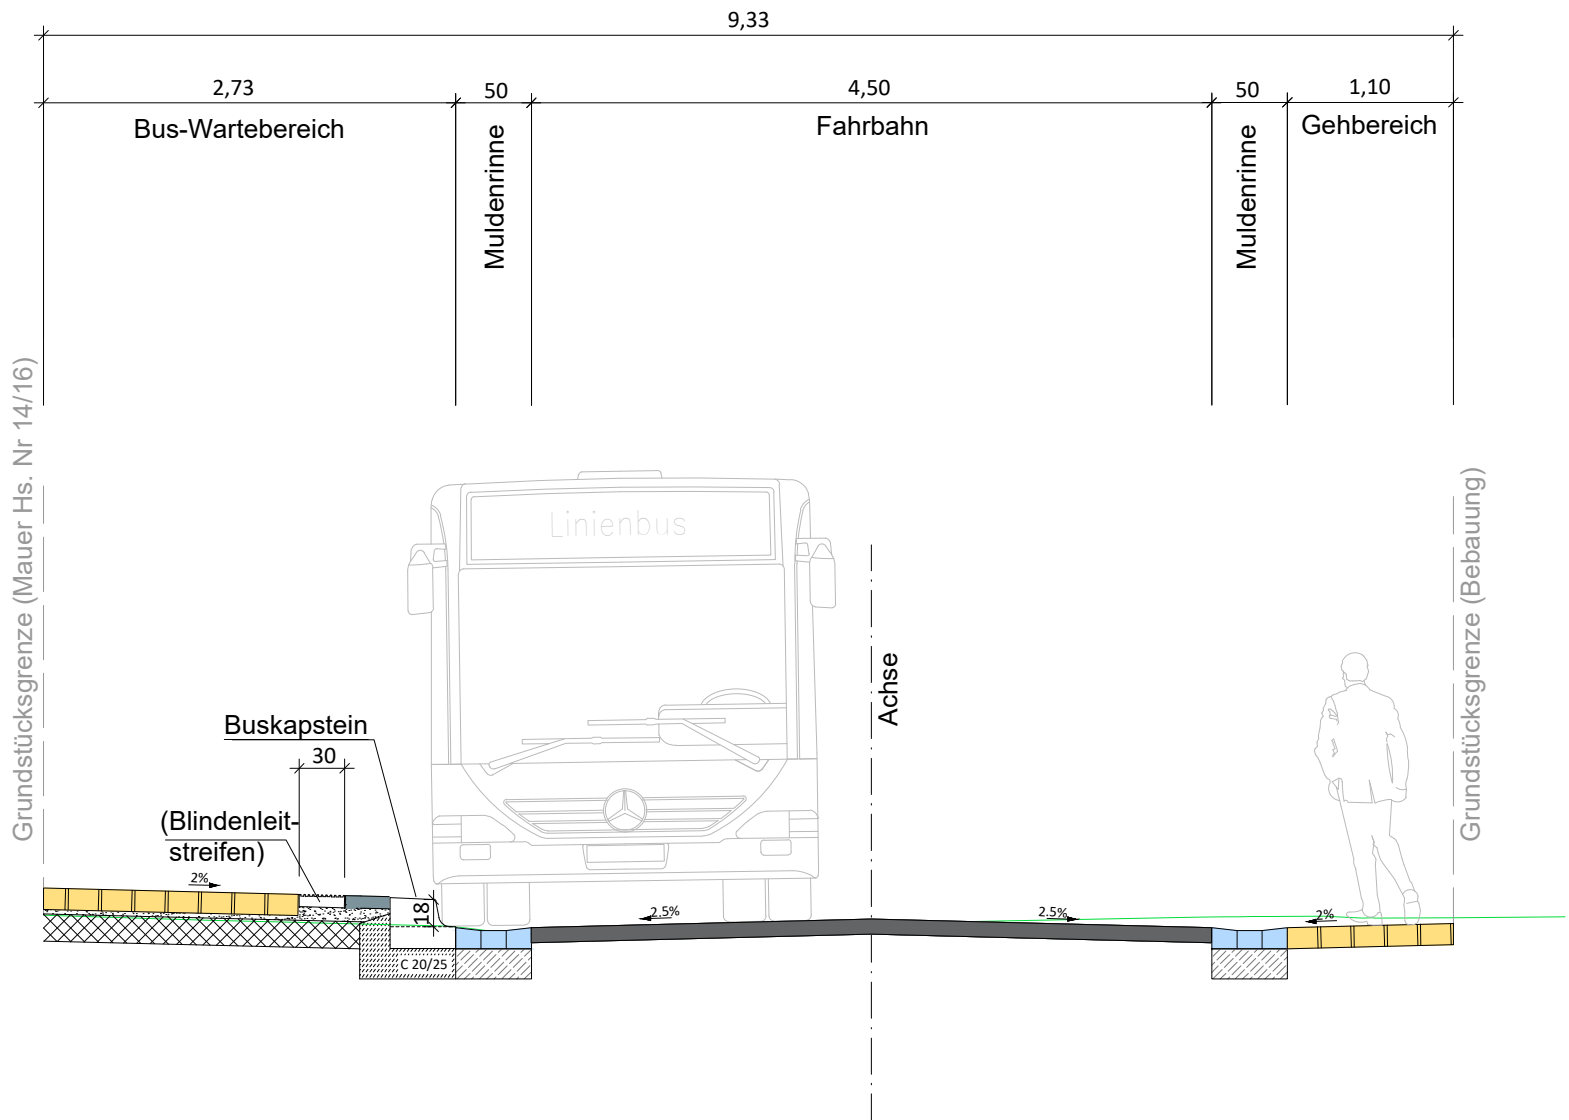

VORABZUG

c			
b			
a			
Nr.	Art der Änderung	Datum	Name

1	2	3
---	---	---

Entwurfsbearbeitung: 	WSW & PARTNER GMBH Hertelsbrunnenring 20 67657 Kaiserslautern Tel.: 0631 / 3423-0 Fax: 0631 / 3423-200 E-Mail: kontakt@wsw-partner.de			Projekt-Nr.: 1198	
				Datum	Name
				bearbeitet:	06/2026 A. Senn
				gezeichnet:	06/2026 B. C.M
				geprüft:	06/2026 A. Senn

Entwurfsbearbeitung: 	Landesbetrieb Mobilität Speyer St.-Guido-Straße 17, 67346 Speyer Tel.: 06232 626-0			Datum	Name
				bearbeitet:	
				gezeichnet:	
				geprüft:	

AUSFÜHRUNGSPLANUNG

Straßenbauverwaltung: 		Unterlage: 14.2 Blatt-Nr.: 1	
		Detailplan Schnitt Buskap	
		SAP-Nr.: A.33-19.006.01-110	Maßstab: 1 : 100

L 517 Ausbau der Hauptstrasse in der OD Leistadt

aufgestellt: Speyer, den	