


Bebauungsplan "Hinter Burg III" (2. Änderung), Mayen

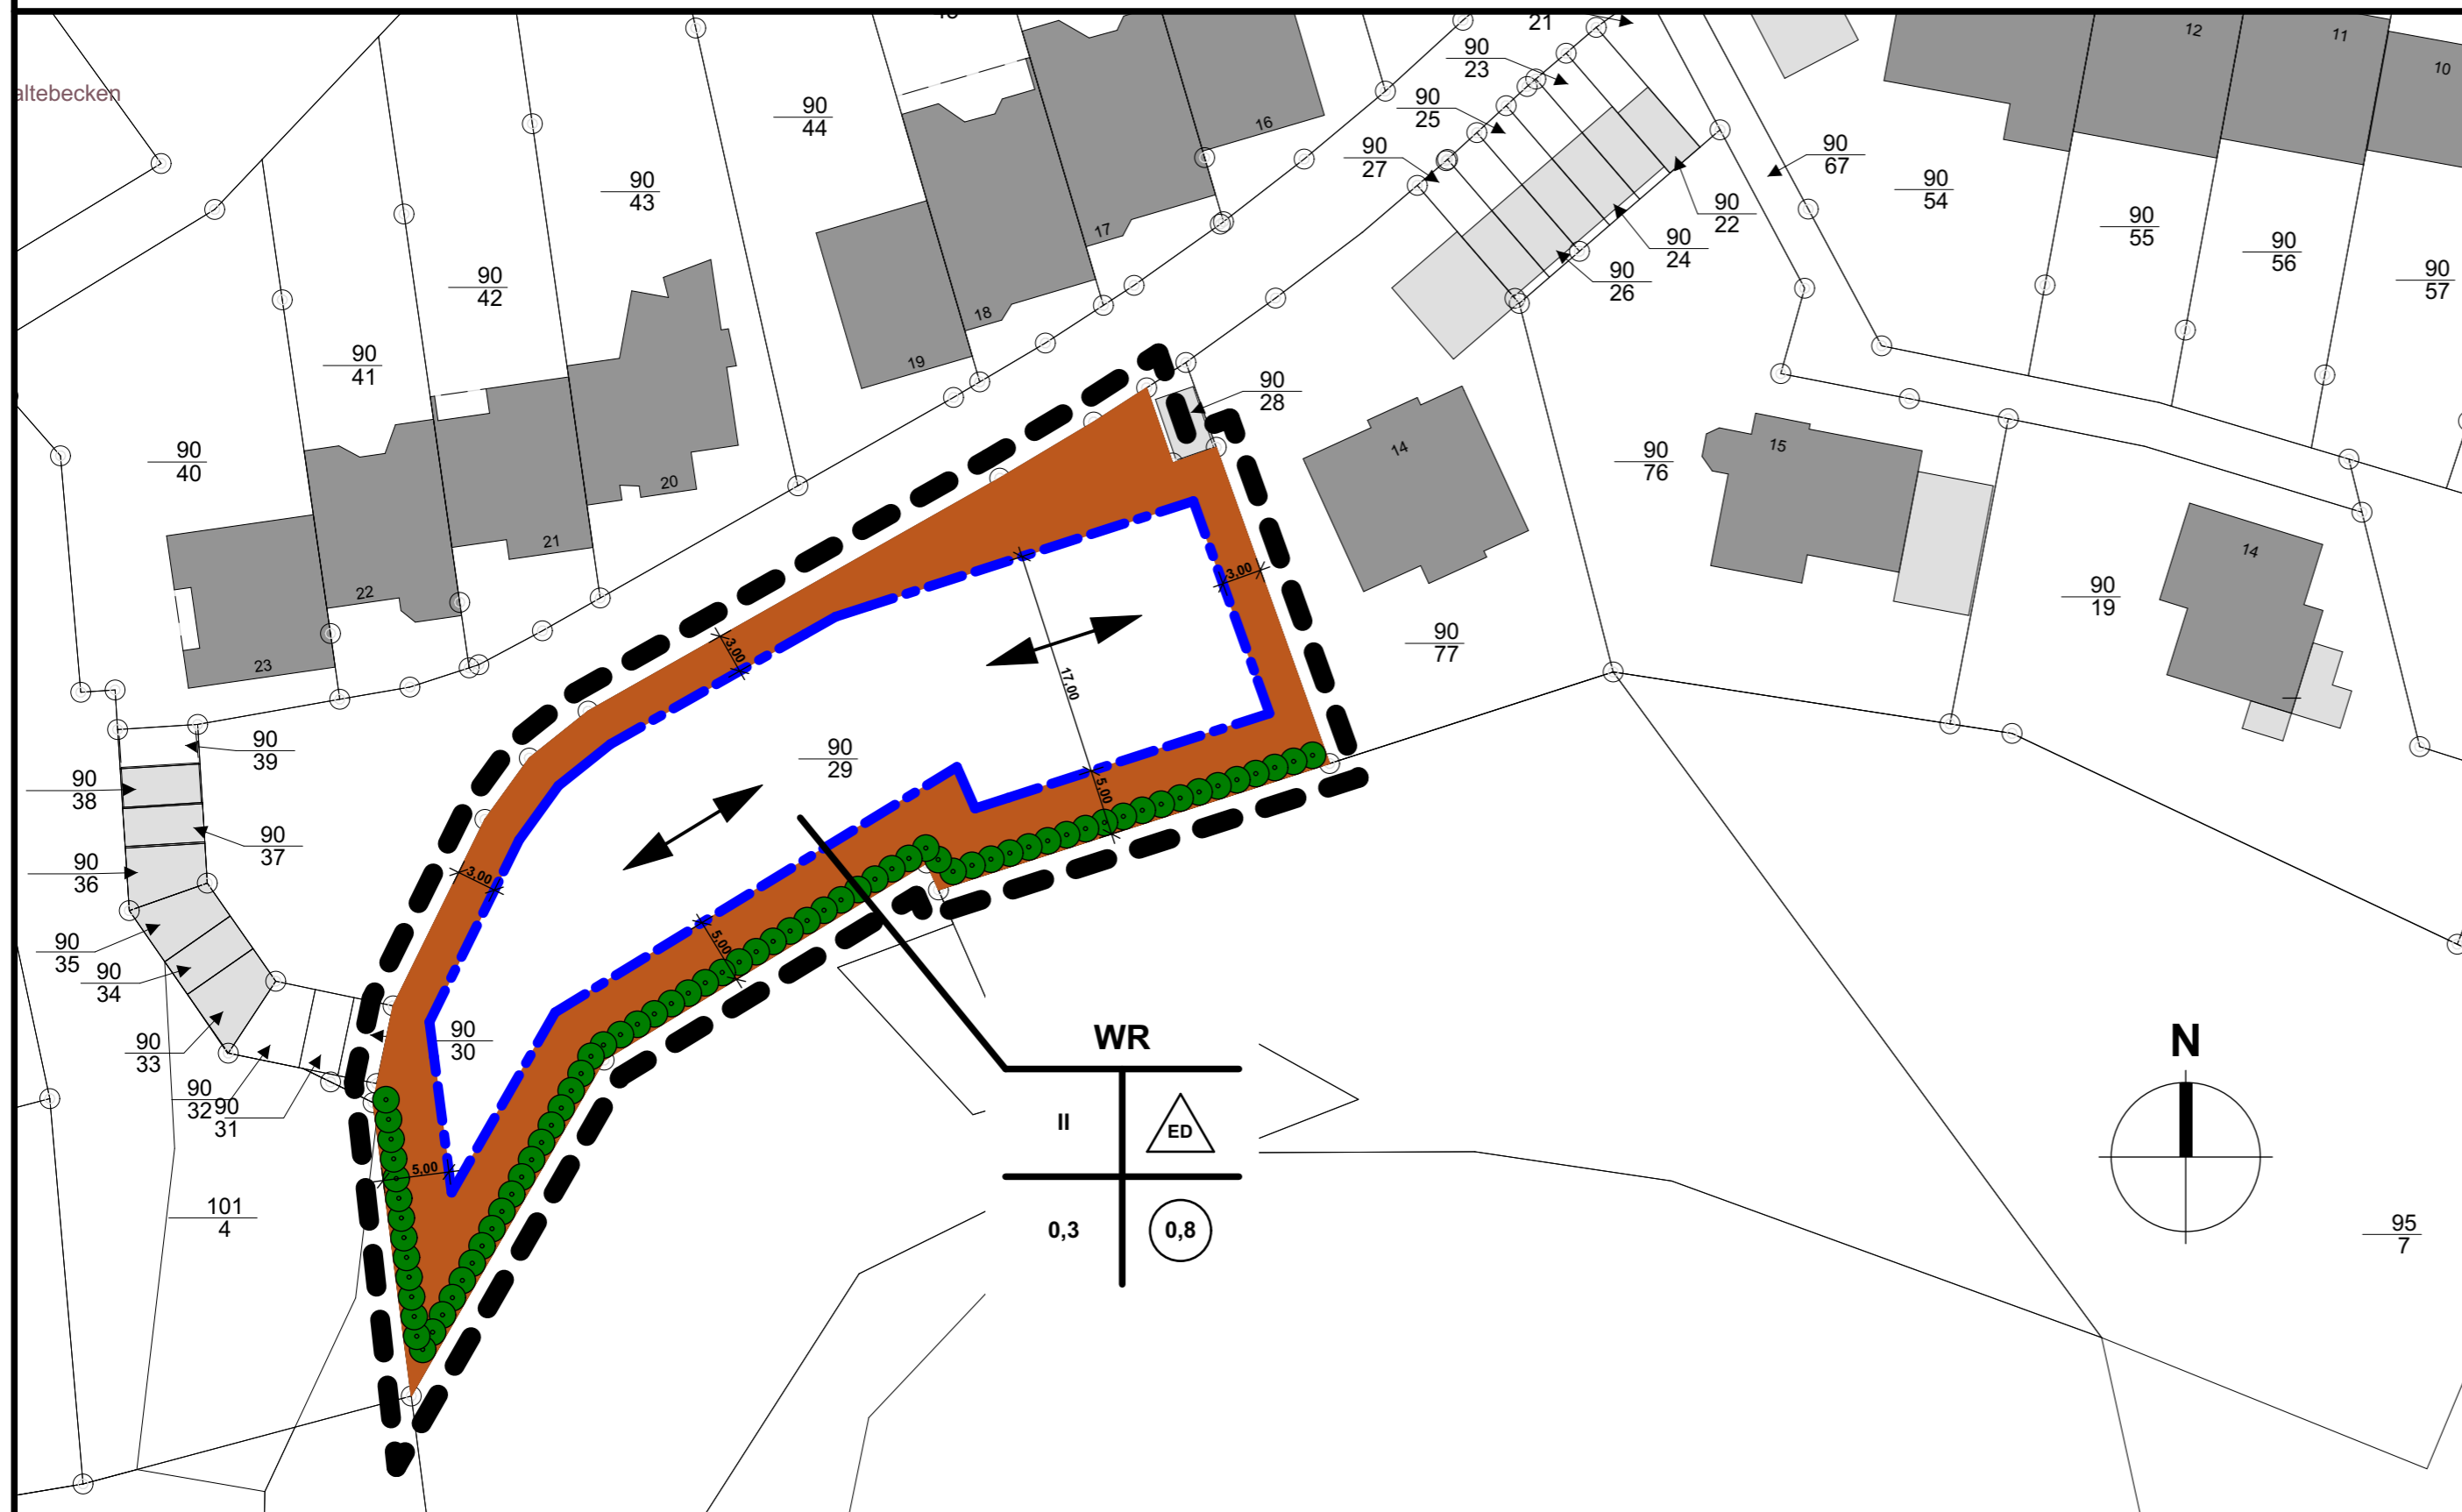

Zeichenerklärung

1. ART UND MAS DER BAULICHEN NUTZUNG

- WR** REINES WOHNGEBIET
- 0,3 GRUNDFLÄCHENZAHL (GRZ)
- 0,8 GESCHOSSFLÄCHENZAHL (GFZ)
- II ZAHL DER VOLLGESCHOSSE

2. BAUWEISE

- ED NUR EINZEL- UND DOPPELHÄUSER ZULÄSSIG
- ABGRENZUNG
- BAUGRENZE
- FIRSTRICHTUNG

3. SCHUTZ; PFLEGE UND ENTWICKL. DER LANDSCHAFT

- ANPFLANZUNGEN VON STRÄUCHERN

Verfahren

Aufstellung

Der Stadtrat der Stadt Mayen hat in seiner Sitzung am _____ gemäß § 2 Abs. 1 BauGB¹ i.V.m. § 13a BauGB die Aufstellung des Bebauungsplanes beschlossen. Der Aufstellungsbeschluss ist am _____ bekannt gemacht worden.

Stadtverwaltung Mayen
Mayen, den _____

Oberbürgermeister

Unterrichtung

Der Bebauungsplan wurde am _____ vom Stadtrat gebilligt. Die Aufstellung erfolgt in Anwendung des § 13 a BauGB. Die Öffentlichkeit ist durch die Bekanntmachung vom _____ über die Unterrichtung gem. § 13a Abs. 3 Nr. 2 BauGB informiert worden.

Auslegung

Der Stadtrat der Stadt Mayen hat in seiner Sitzung am _____ gemäß § 3 Abs. 2 BauGB¹ i.V.m. § 13a BauGB die öffentliche Auslegung des Bebauungsplanes nebst Begründung beschlossen. Der Auslegungsbeschluss sowie Ort und Zeit der Auslegung wurde am _____ bekanntgemacht. Die Auslegung erfolgte in der Zeit vom _____ bis _____

Die Beteiligung der Behörden und sonstiger Träger öffentlicher Belange gemäß § 4 Abs. 2 BauGB¹ i.V.m. § 13 a BauGB wurde mit Schreiben vom _____ durchgeführt.

Stadtverwaltung Mayen
Mayen, den _____

Oberbürgermeister

Abwägung

Der Stadtrat der Stadt Mayen hat in seiner Sitzung am _____ die fristgerecht eingegangenen Stellungnahmen geprüft. Das Prüfungsergebnis wurde den Betroffenen am _____ mitgeteilt.

Stadtverwaltung Mayen
Mayen, den _____

Oberbürgermeister

Verabschiedung

Der Stadtrat der Stadt Mayen hat in seiner Sitzung am _____ gemäß § 10 Abs.1 BauGB¹ i.V.m. § 88 LBauO² und § 24 GemO³ den Bebauungsplan und die gestalterischen Festsetzungen als Satzung sowie die Begründung beschlossen.

Stadtverwaltung Mayen
Mayen, den _____

Oberbürgermeister

Ausfertigung

Der Bebauungsplan bestehend aus einer durch Zeichen und Schrift erläuterten Zeichnung im Maßstab 1 : 500 mit textlichen Festsetzungen stimmt mit allen seinen Bestandteilen mit dem Willen des Stadtrates überein. Das für den Bebauungsplan vorgeschriebene gesetzliche Verfahren wurde eingehalten. Gemäß § 27 GemO³ i.V.m. § 10 GemO-DVO³ wird der Bebauungsplan hiermit zum Zwecke der Bekanntmachung nach § 10 Abs.3 BauGB i.V.m. § 14 Hauptsatzung⁴ ausgefertigt. Er tritt mit seiner Bekanntmachung in Kraft.

Stadtverwaltung Mayen
Mayen, den _____

Oberbürgermeister

Inkrafttreten

Der Beschluss des Bebauungsplans sowie Ort und Zeit der Einsichtnahme des Bebauungsplans nebst Begründung wurde gemäß § 10 Abs. 3 BauGB am _____ ortsüblich bekannt gemacht.

Stadtverwaltung Mayen
Mayen, den _____

Oberbürgermeister

Bescheinigung


Plangrundlage

Es wird bescheinigt, dass die Grenzen und Bezeichnungen der Flurstücke mit dem Nachweis des Liegenschaftskataster übereinstimmen.

Stadtverwaltung Mayen
Mayen, den 02.09.2016

i.A. Claudia Henning-Prehl

Übersichtskarte

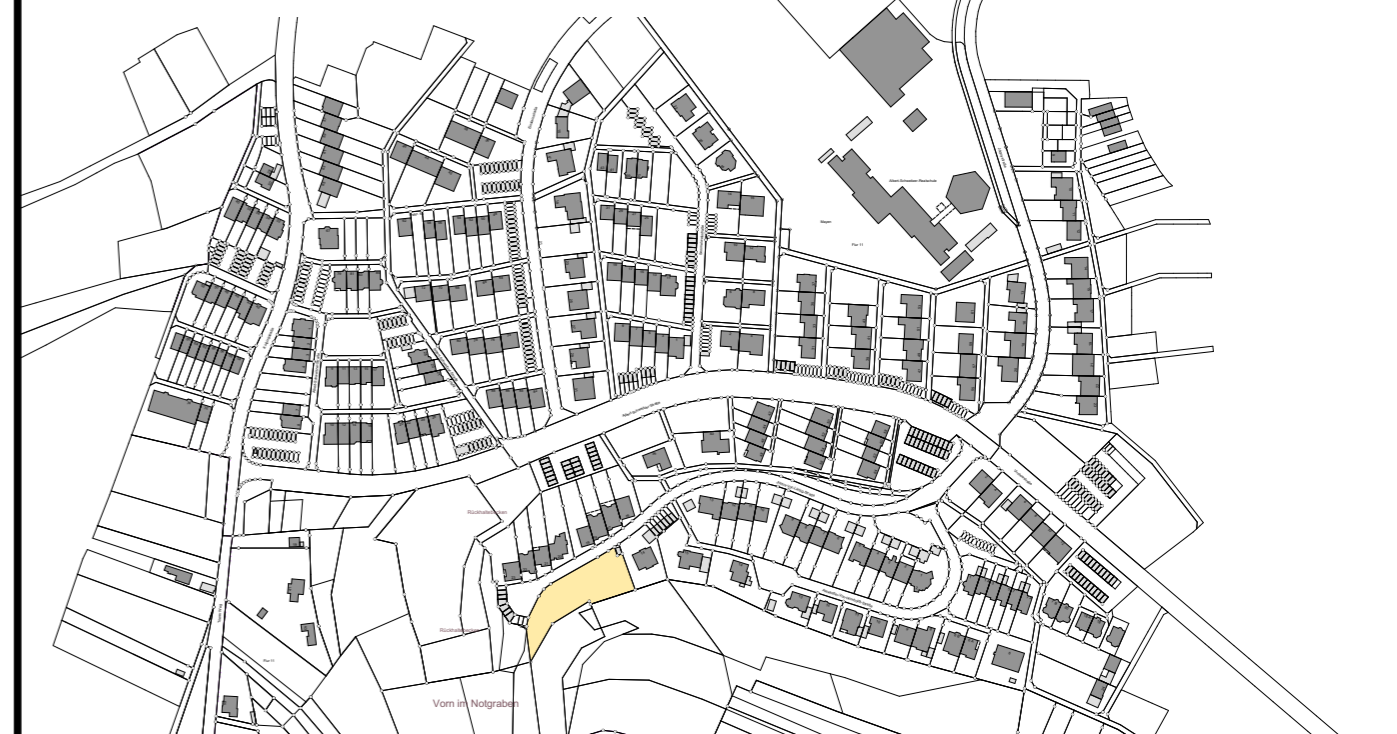

"Hinter Burg III" (2. Änderung) Mayen

Bebauungsplan

Bauherr.:

Stadtverwaltung Mayen

Rosengasse 2
56727 Mayen

Planung:

Stadtplanung

Maßstab:

1/500

Plan-Datum:

02.09.2016

