Bebauungsplan „Im Fastnachtsstück - An den weißen Wacken III“, Stadt Mayen

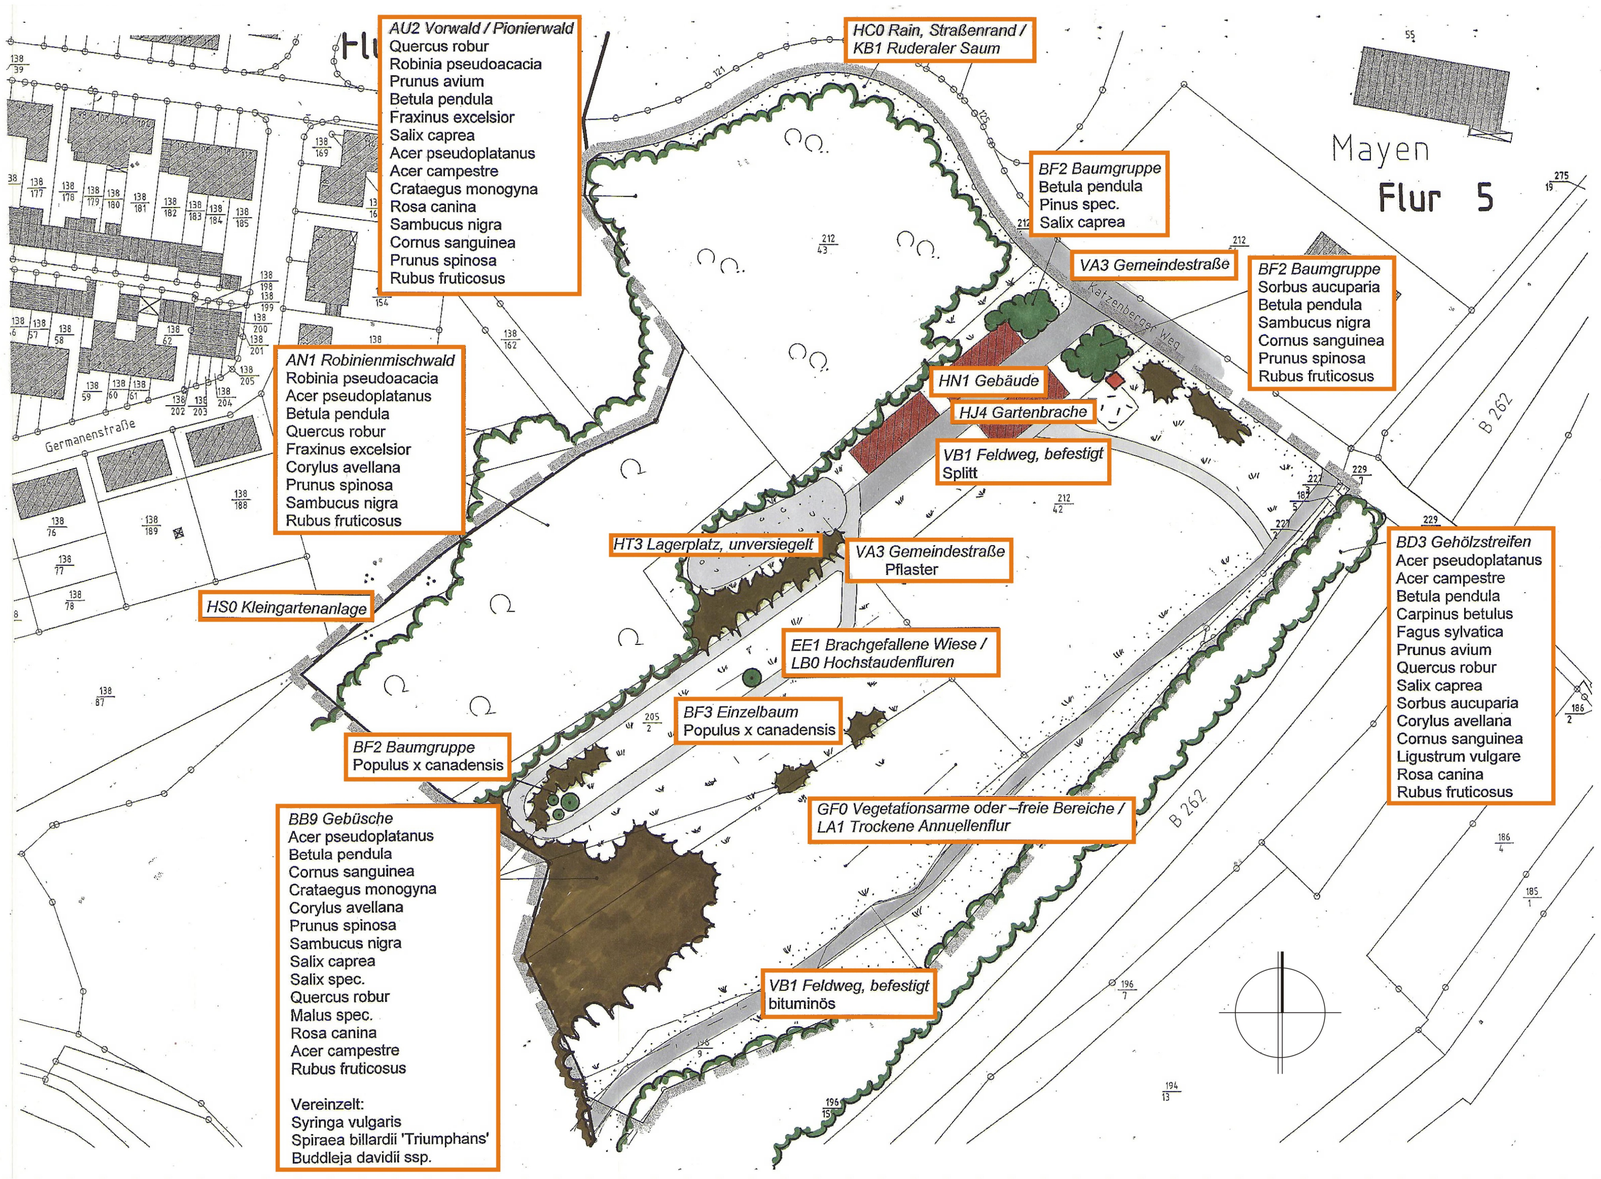

Plangebiet mit Gehölzbestand im Norden

INDEX	ART DER ÄNDERUNG	DATUM	NAME

Projekt:

BEBAUUNGSPLAN "Im Fastnachtsstück - An den weissen Wacken III", Stadt Mayen

Ingenieurgesellschaft Dr. Siekmann + Partner mbH
56743 Thür • Segbachstraße 9 • Tel.: 02652/9398-0
55469 Simmern • Vor dem Tor 11 • Tel.: 06761/9186-0
56457 Westerburg • An der Hofwiese 13 • Tel.: 02663/9422-0

Stadt Mayen

Maßstab: 1 : 1000

Planbezeichnung: Bestandsplan Landespflege

Bearb.:	JK	Datum:	18. 08. 2016
Gez.:	JK	Pr. Nr.:	16 082
Gepr.:	StS	Anl. Nr.:	

Der Bauherr:

Aufgestellt: