


Standortübungsplatz  
Bundeswehr

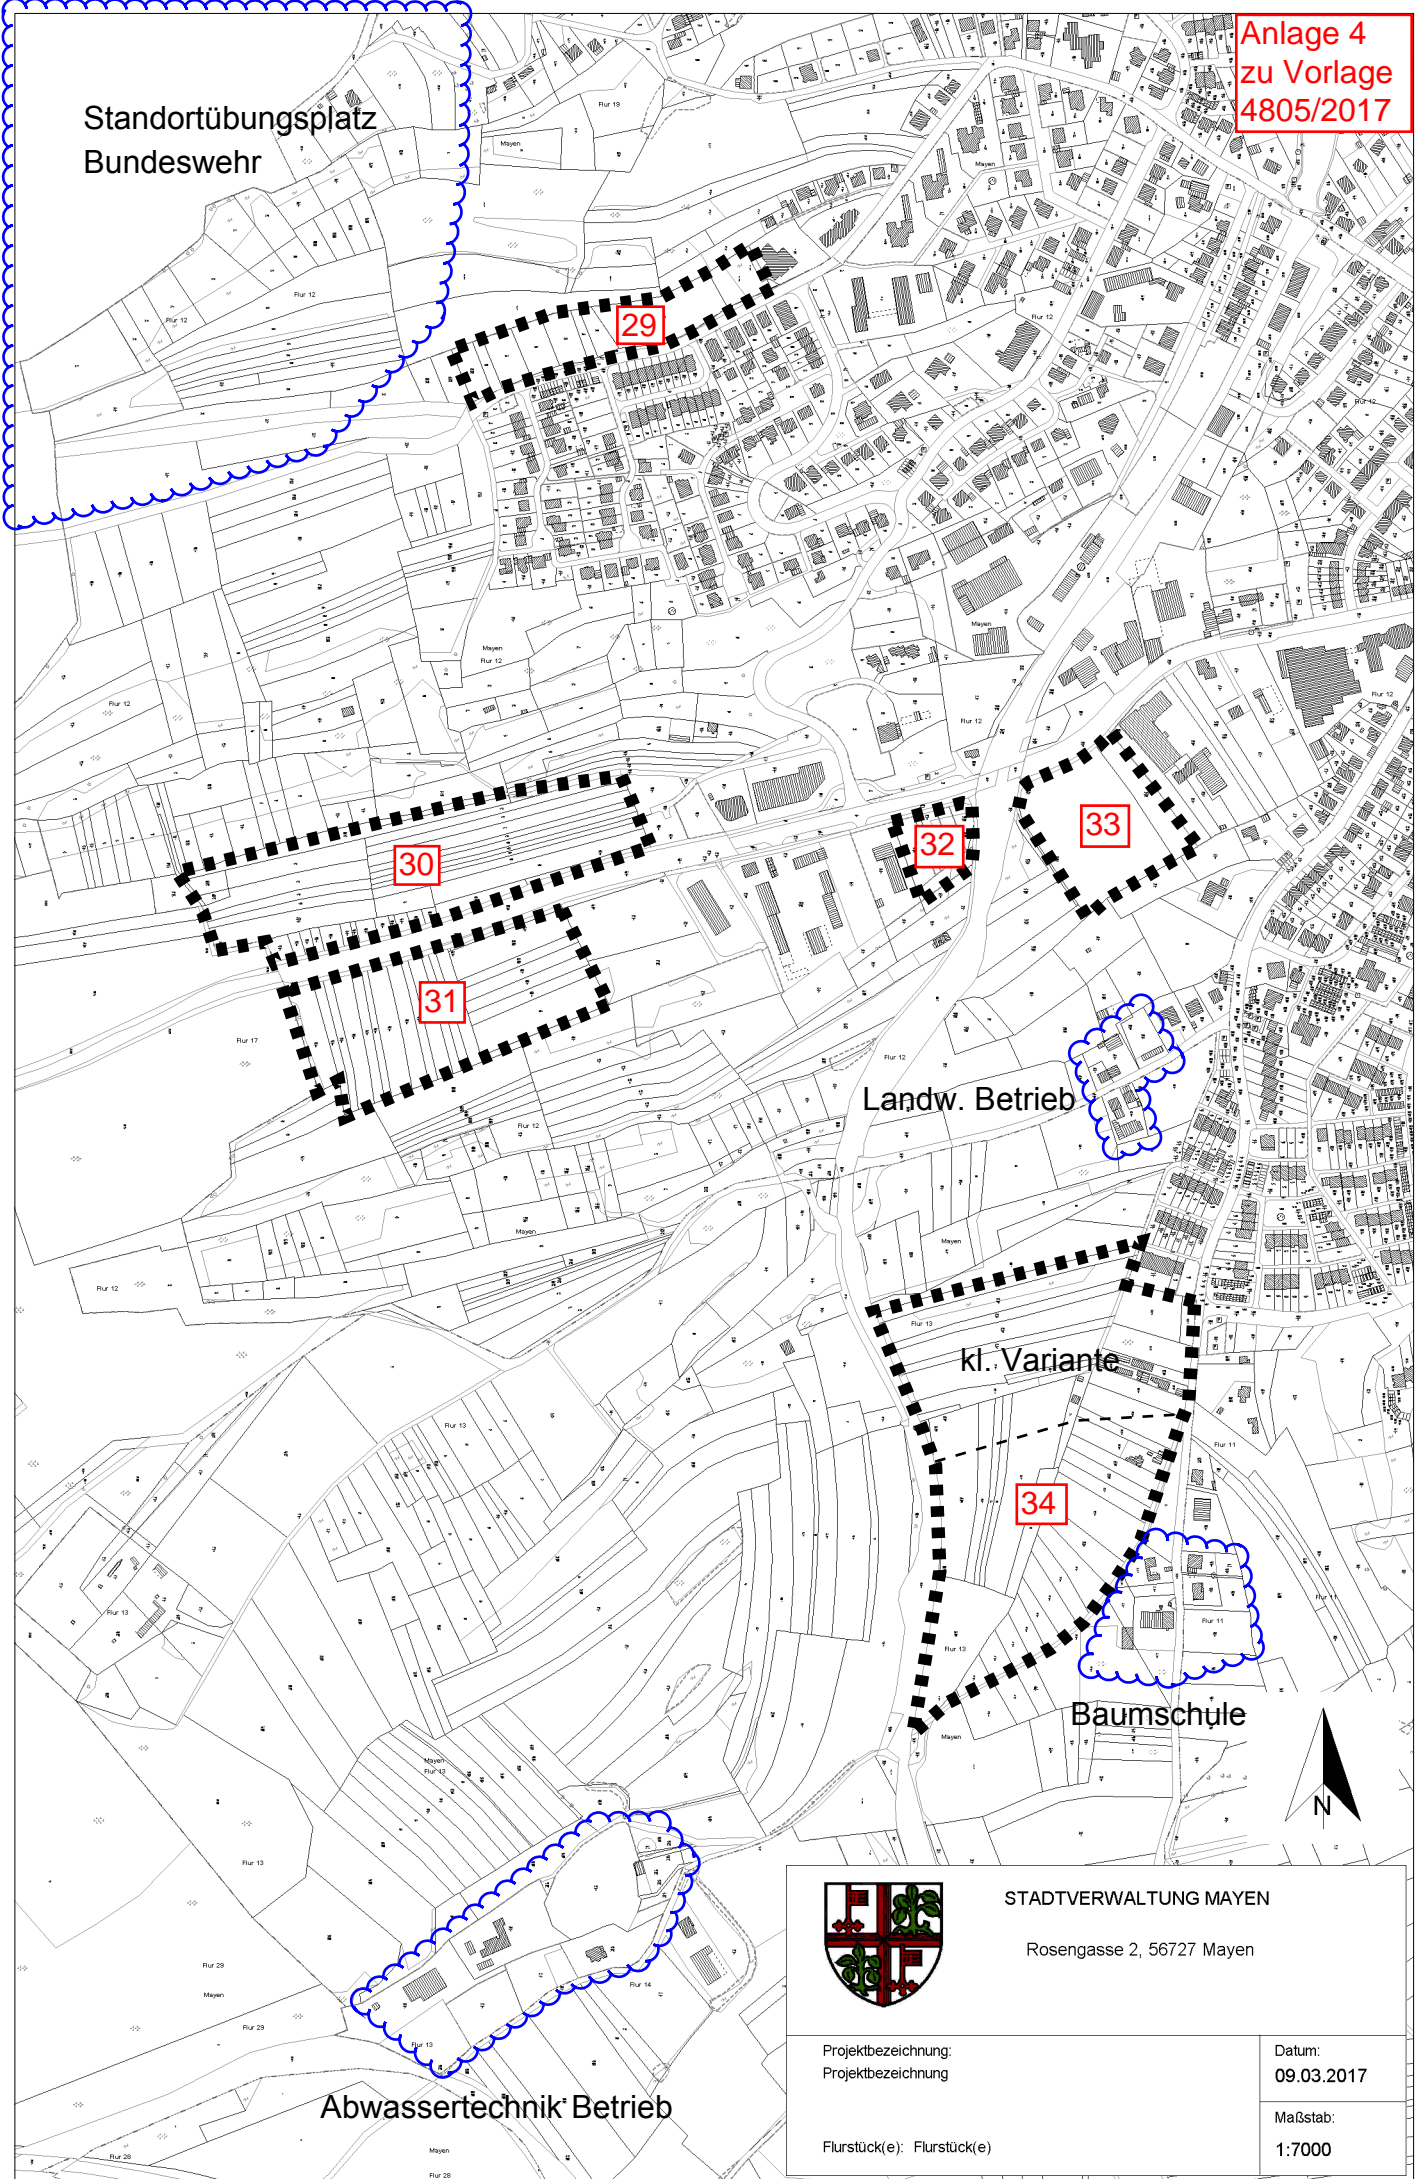

STADTVERWALTUNG MAYEN

Rosengasse 2, 56727 Mayen

Projektbezeichnung:  
Projektbezeichnung

Datum:  
09.03.2017

Flurstück(e): Flurstück(e)

Maßstab:  
1:7000