


Schweinemast-
betrieb
ca. 400 m

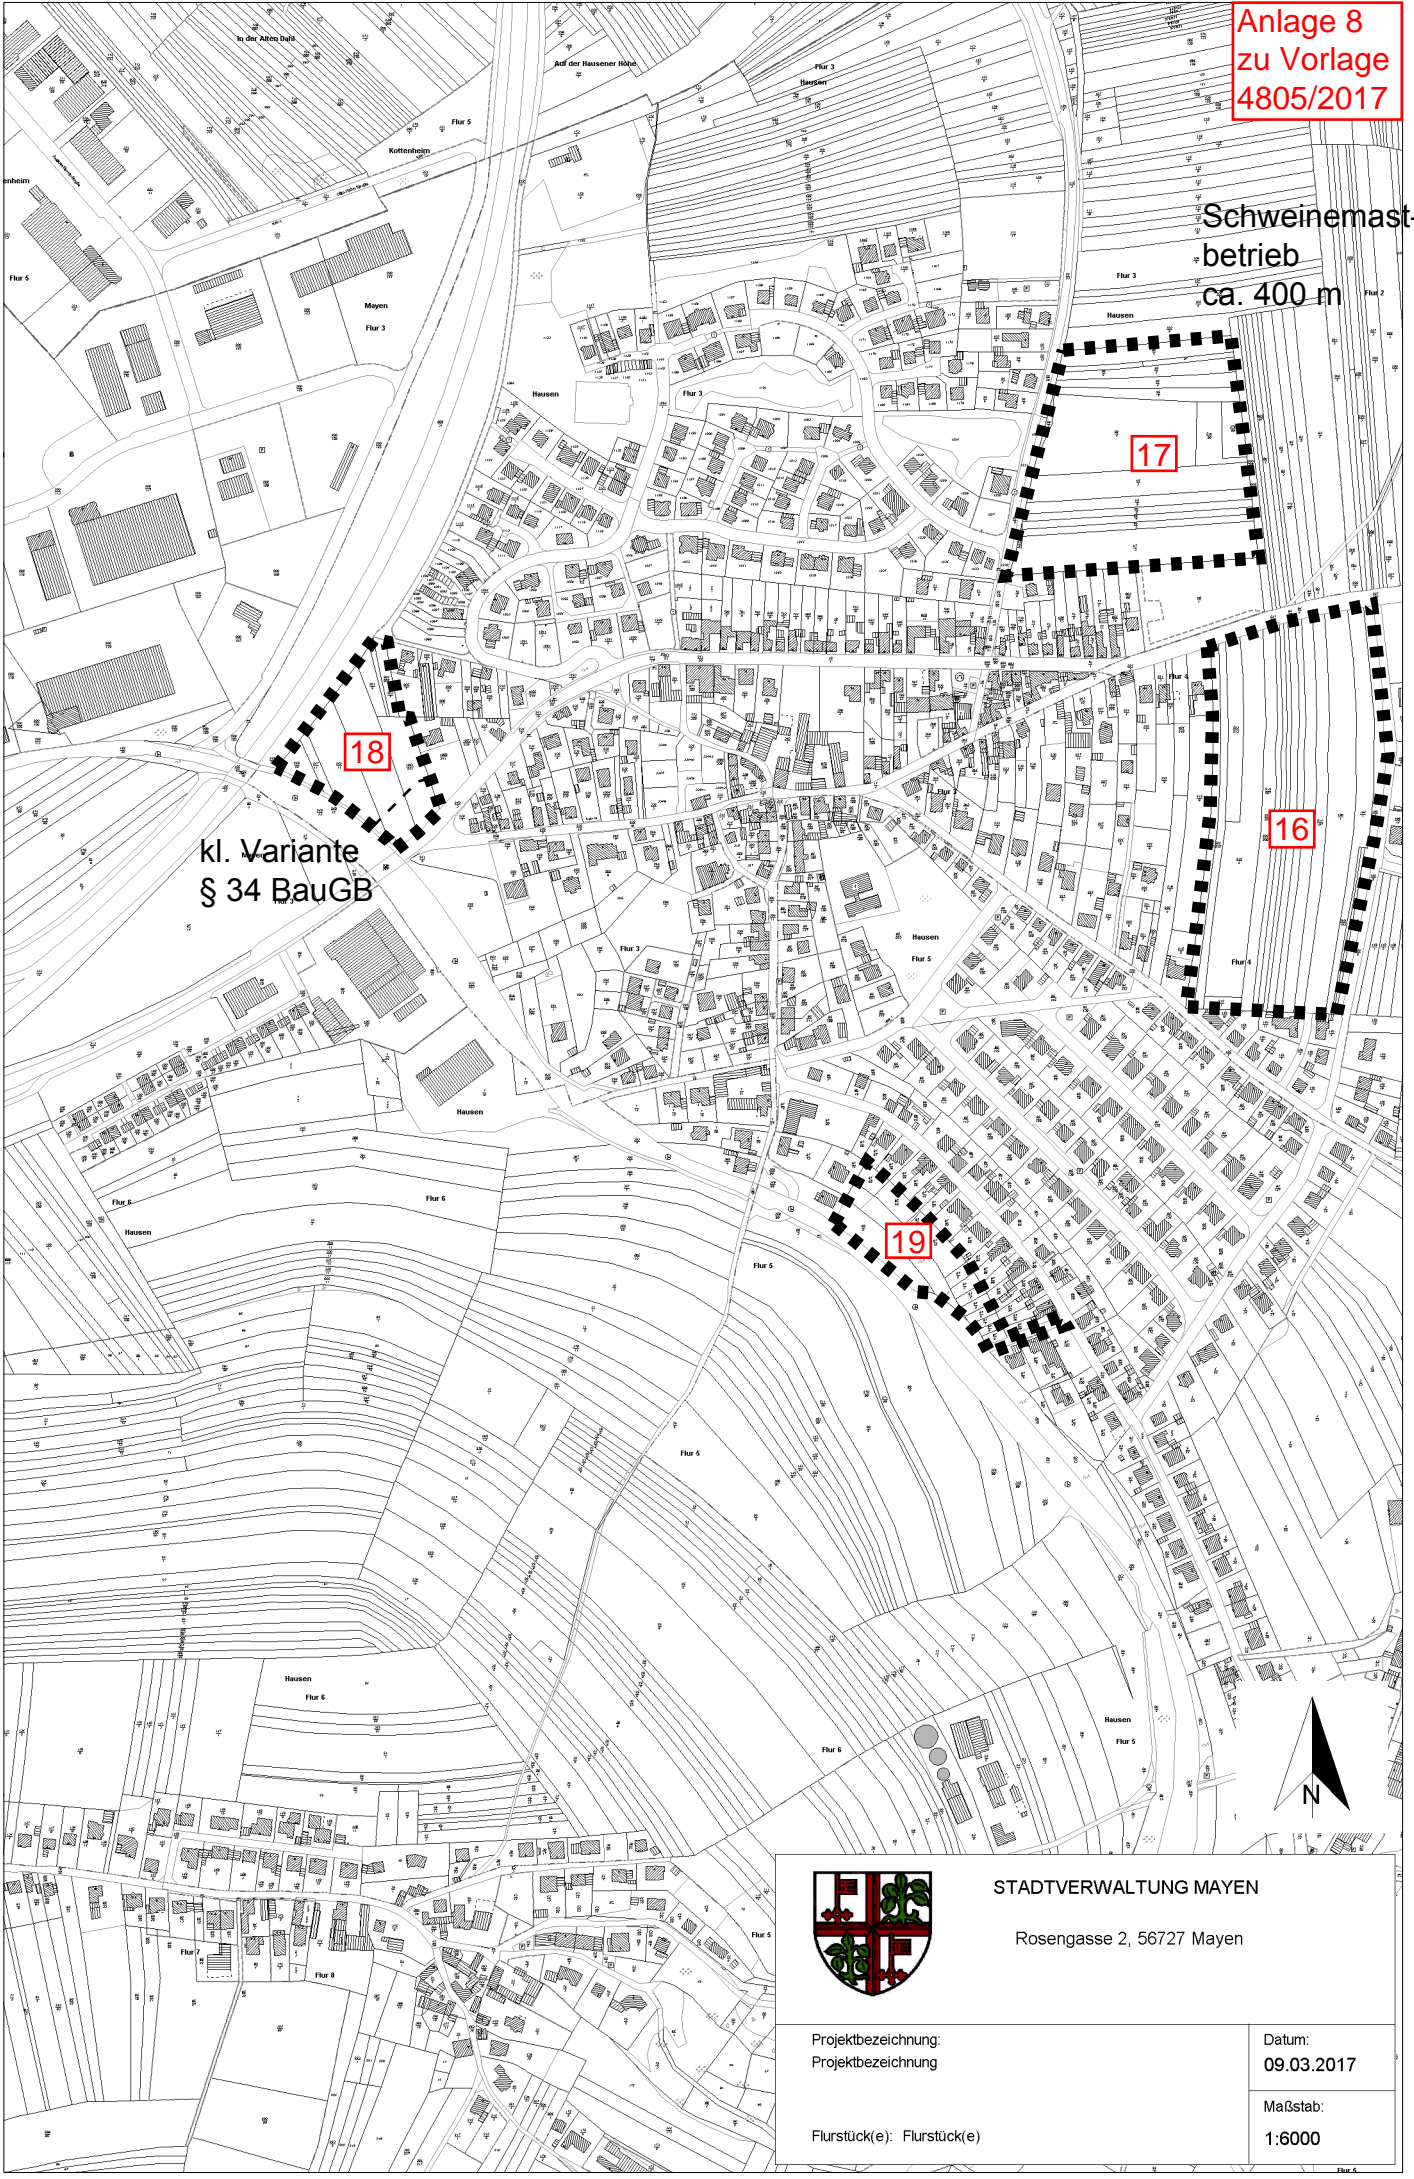

kl. Variante
§ 34 BauGB



STADTVERWALTUNG MAYEN

Rosengasse 2, 56727 Mayen

Projektbezeichnung:
Projektbezeichnung

Datum:
09.03.2017

Flurstück(e): Flurstück(e)

Maßstab:
1:6000