


Anlage 9  
zu Vorlage  
4805/2017

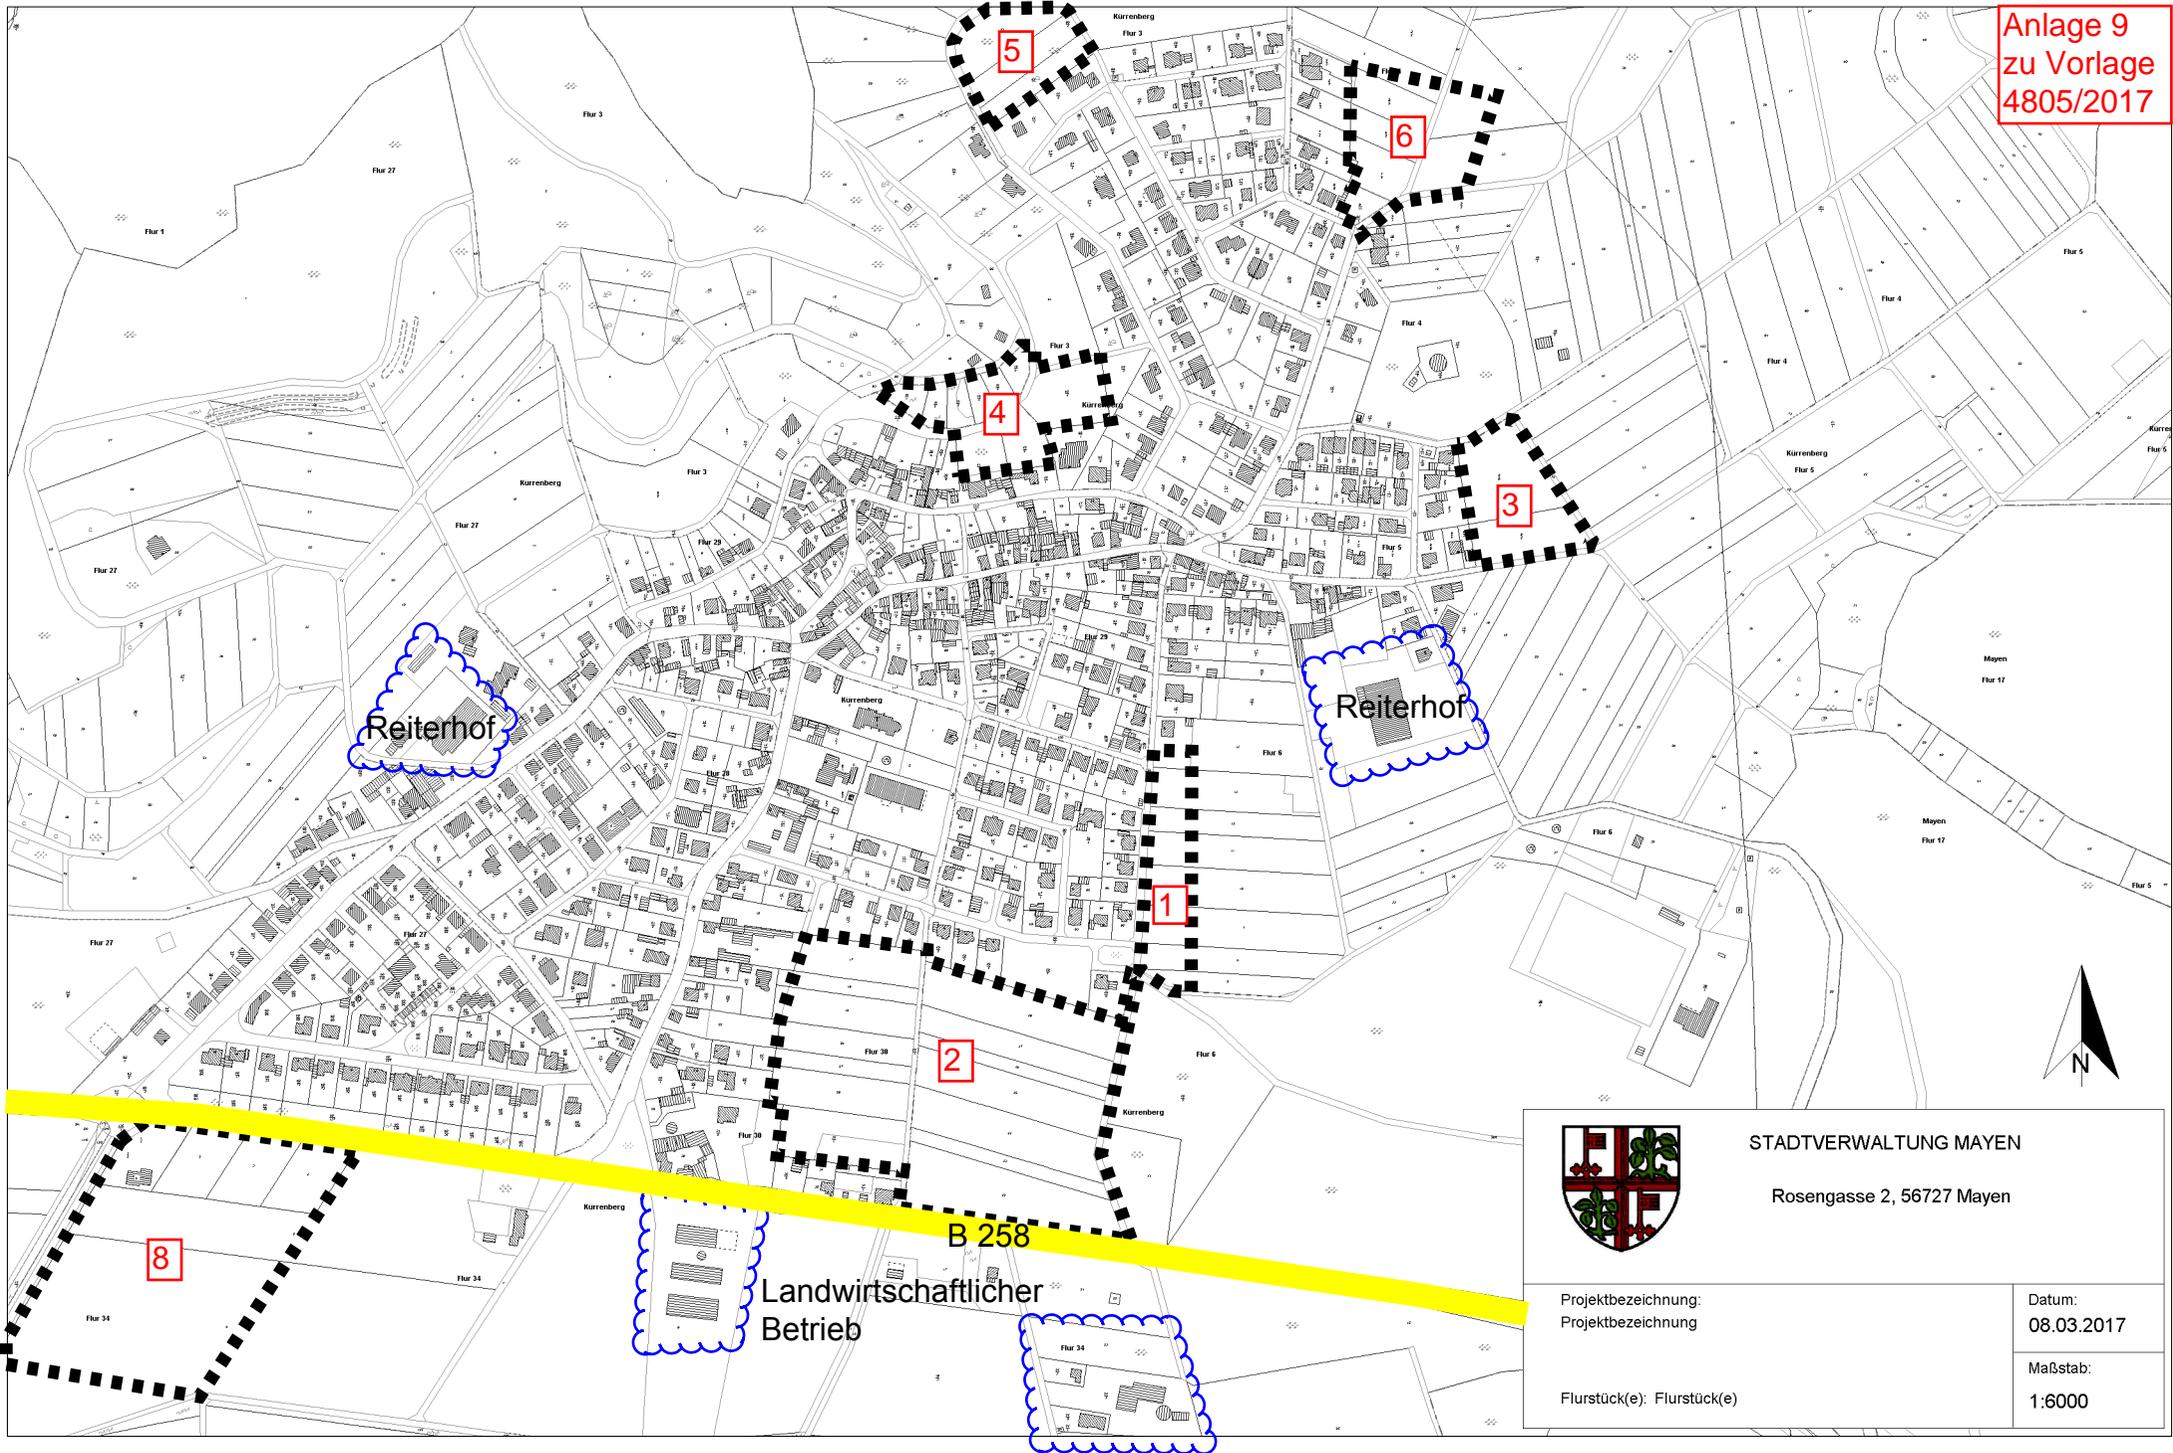

Reiterhof

Reiterhof

Landwirtschaftlicher  
Betrieb

B 258



STADTVERWALTUNG MAYEN  
Rosengasse 2, 56727 Mayen

Projektbezeichnung:  
Projektbezeichnung

Flurstück(e): Flurstück(e)

Datum:  
08.03.2017

Maßstab:  
1:6000

