


**Bebauungsplan  
"Kottenheimer Weg", Mayen  
Geltungsbereich**

**Anlage 1  
zu Vorlage  
4778/2017**

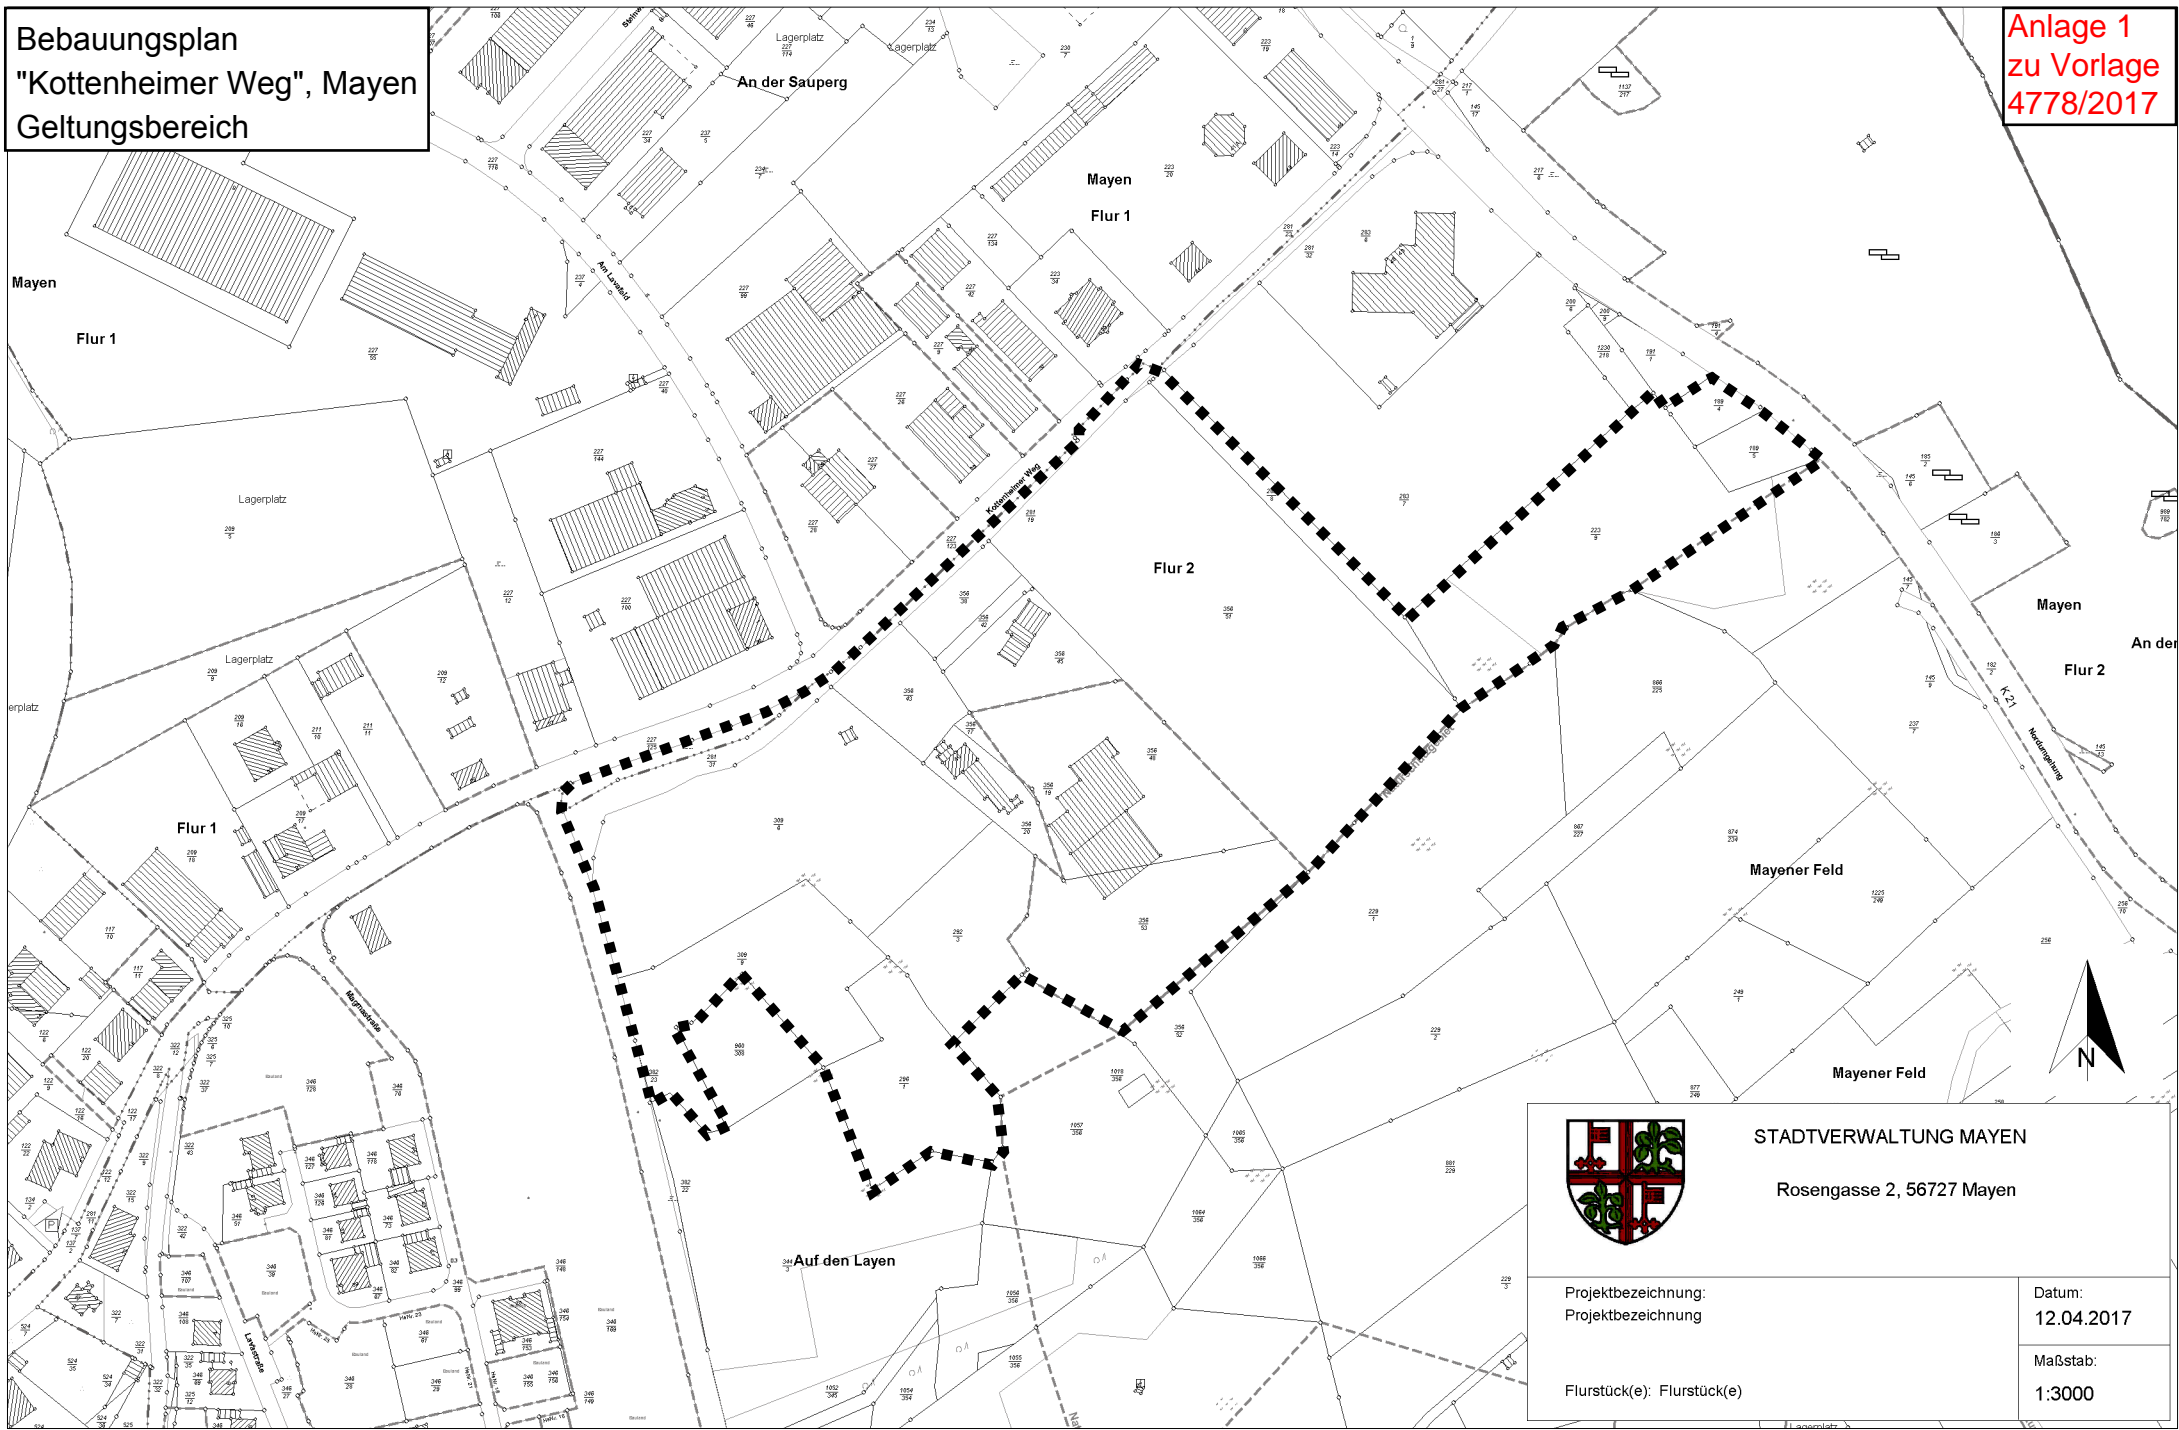

**STADTVERWALTUNG MAYEN**  
Rosengasse 2, 56727 Mayen

Projektbezeichnung:  
Projektbezeichnung

Flurstück(e): Flurstück(e)

Datum:  
12.04.2017

Maßstab:  
1:3000