


Geltungsbereich des Bebauungsplanes »Bachstraße I«, Mayen

Anlage 1
zu Vorlage
4814/2017

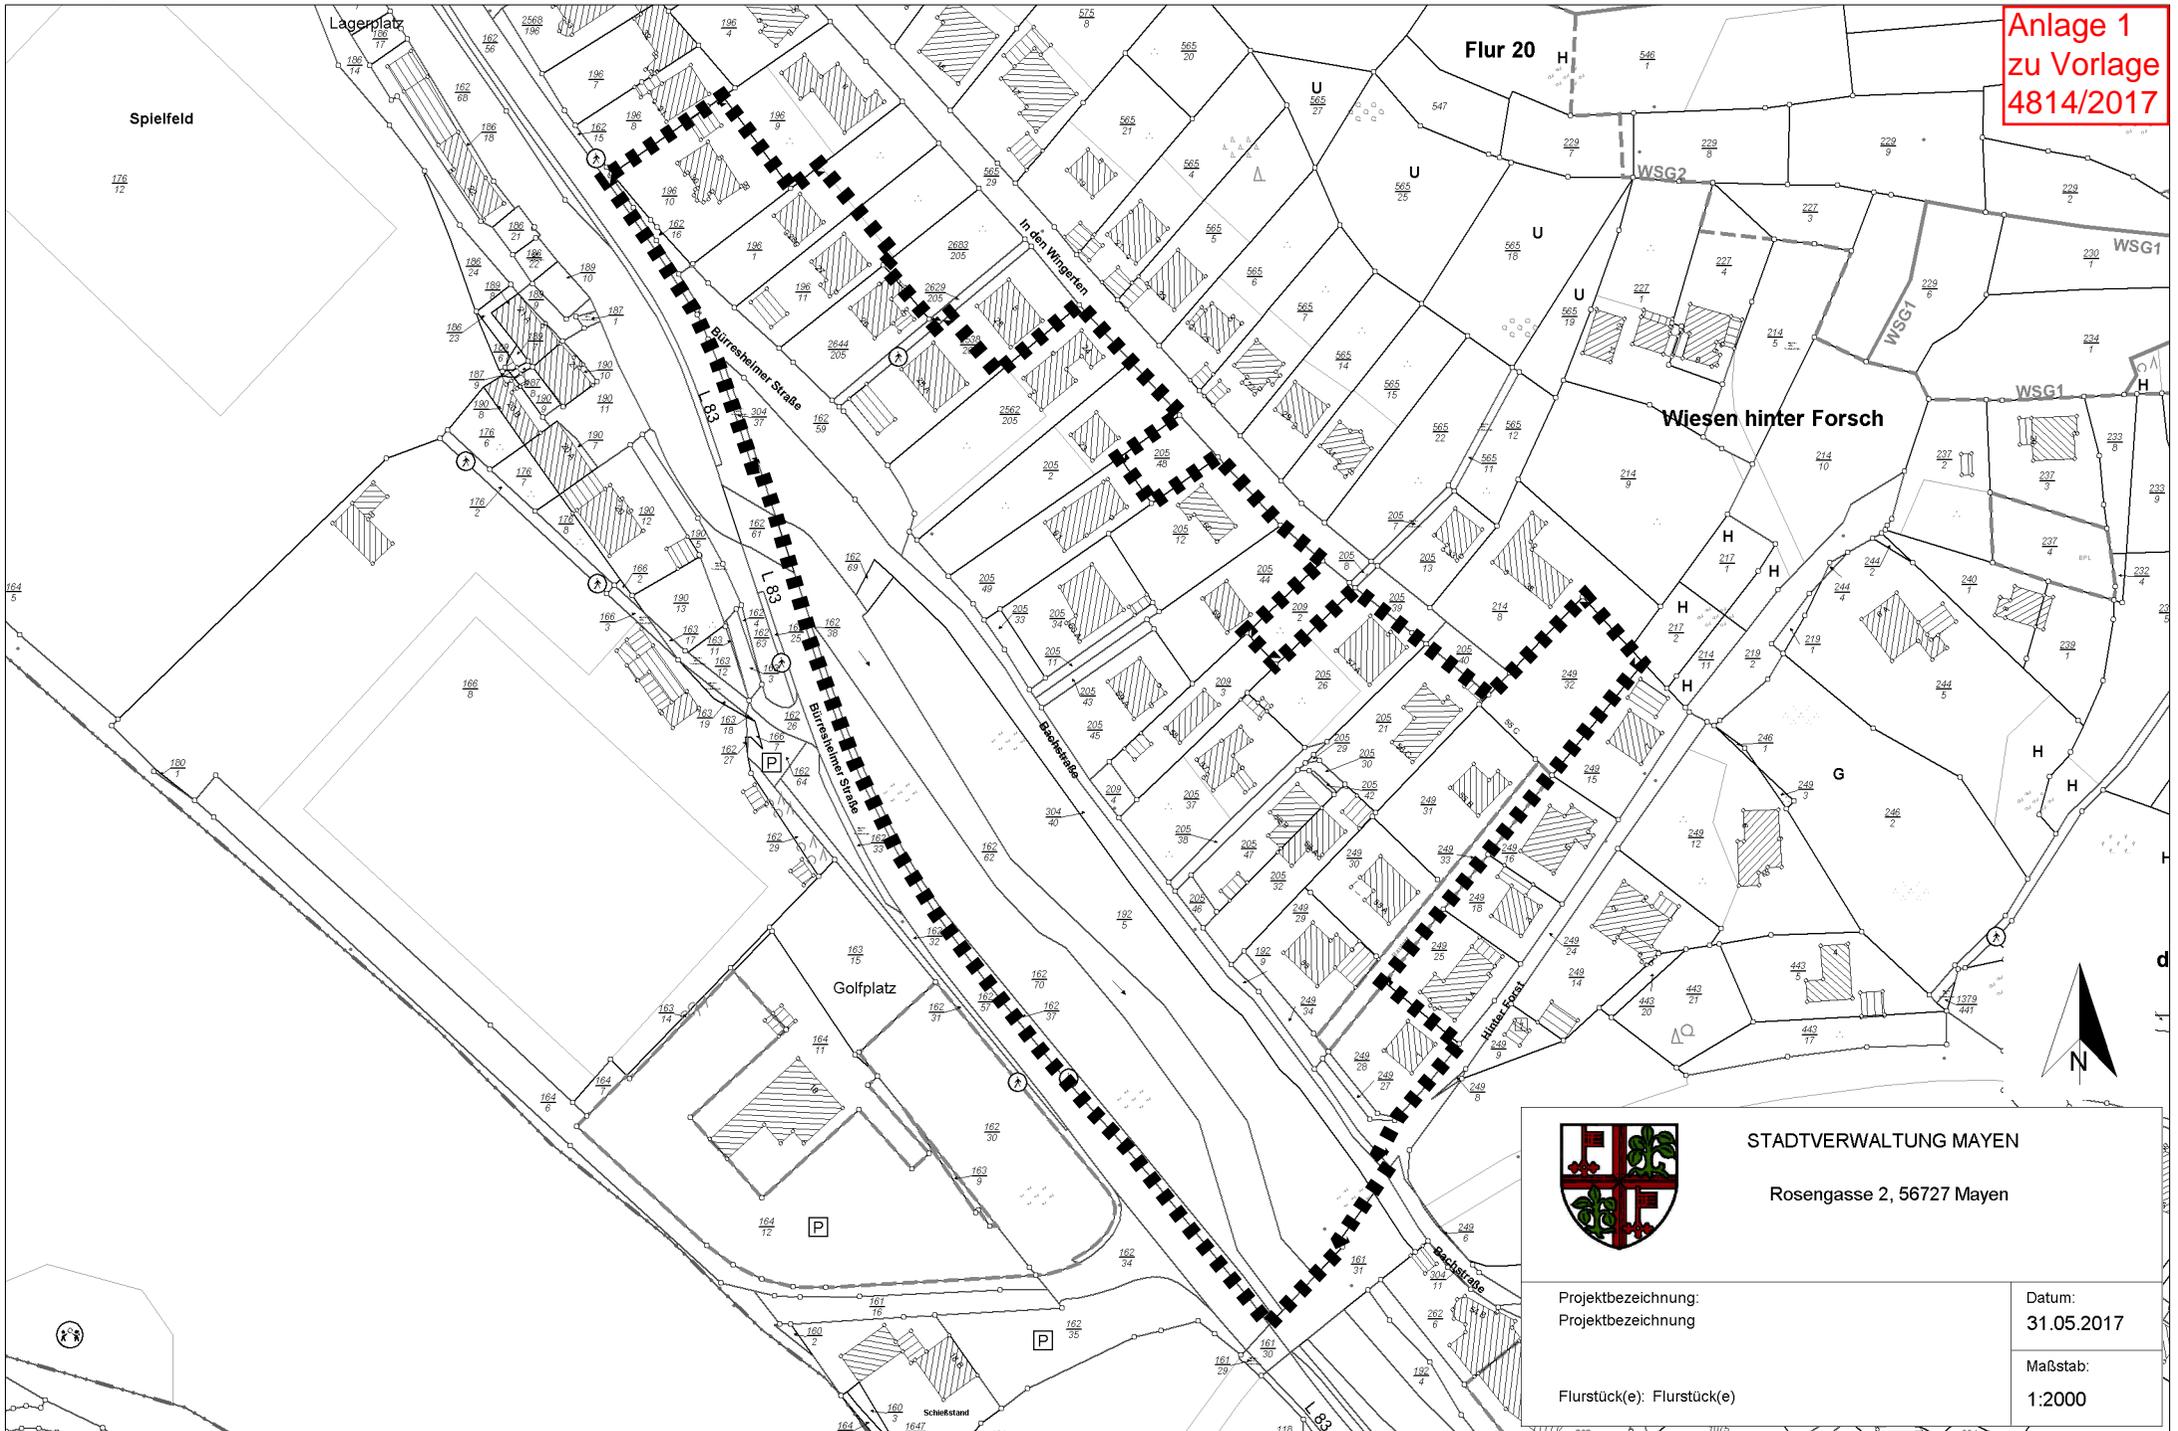

STADTVERWALTUNG MAYEN
Rosengasse 2, 56727 Mayen

Projektbezeichnung:
Projektbezeichnung

Flurstück(e): Flurstück(e)

Datum:
31.05.2017

Maßstab:
1:2000