
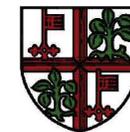


# Geltungsbereich des Bebauungsplanes "Hinter Burg I + II" (11. Änderung)

Anlage 1  
zu Vorlage  
4725/2017

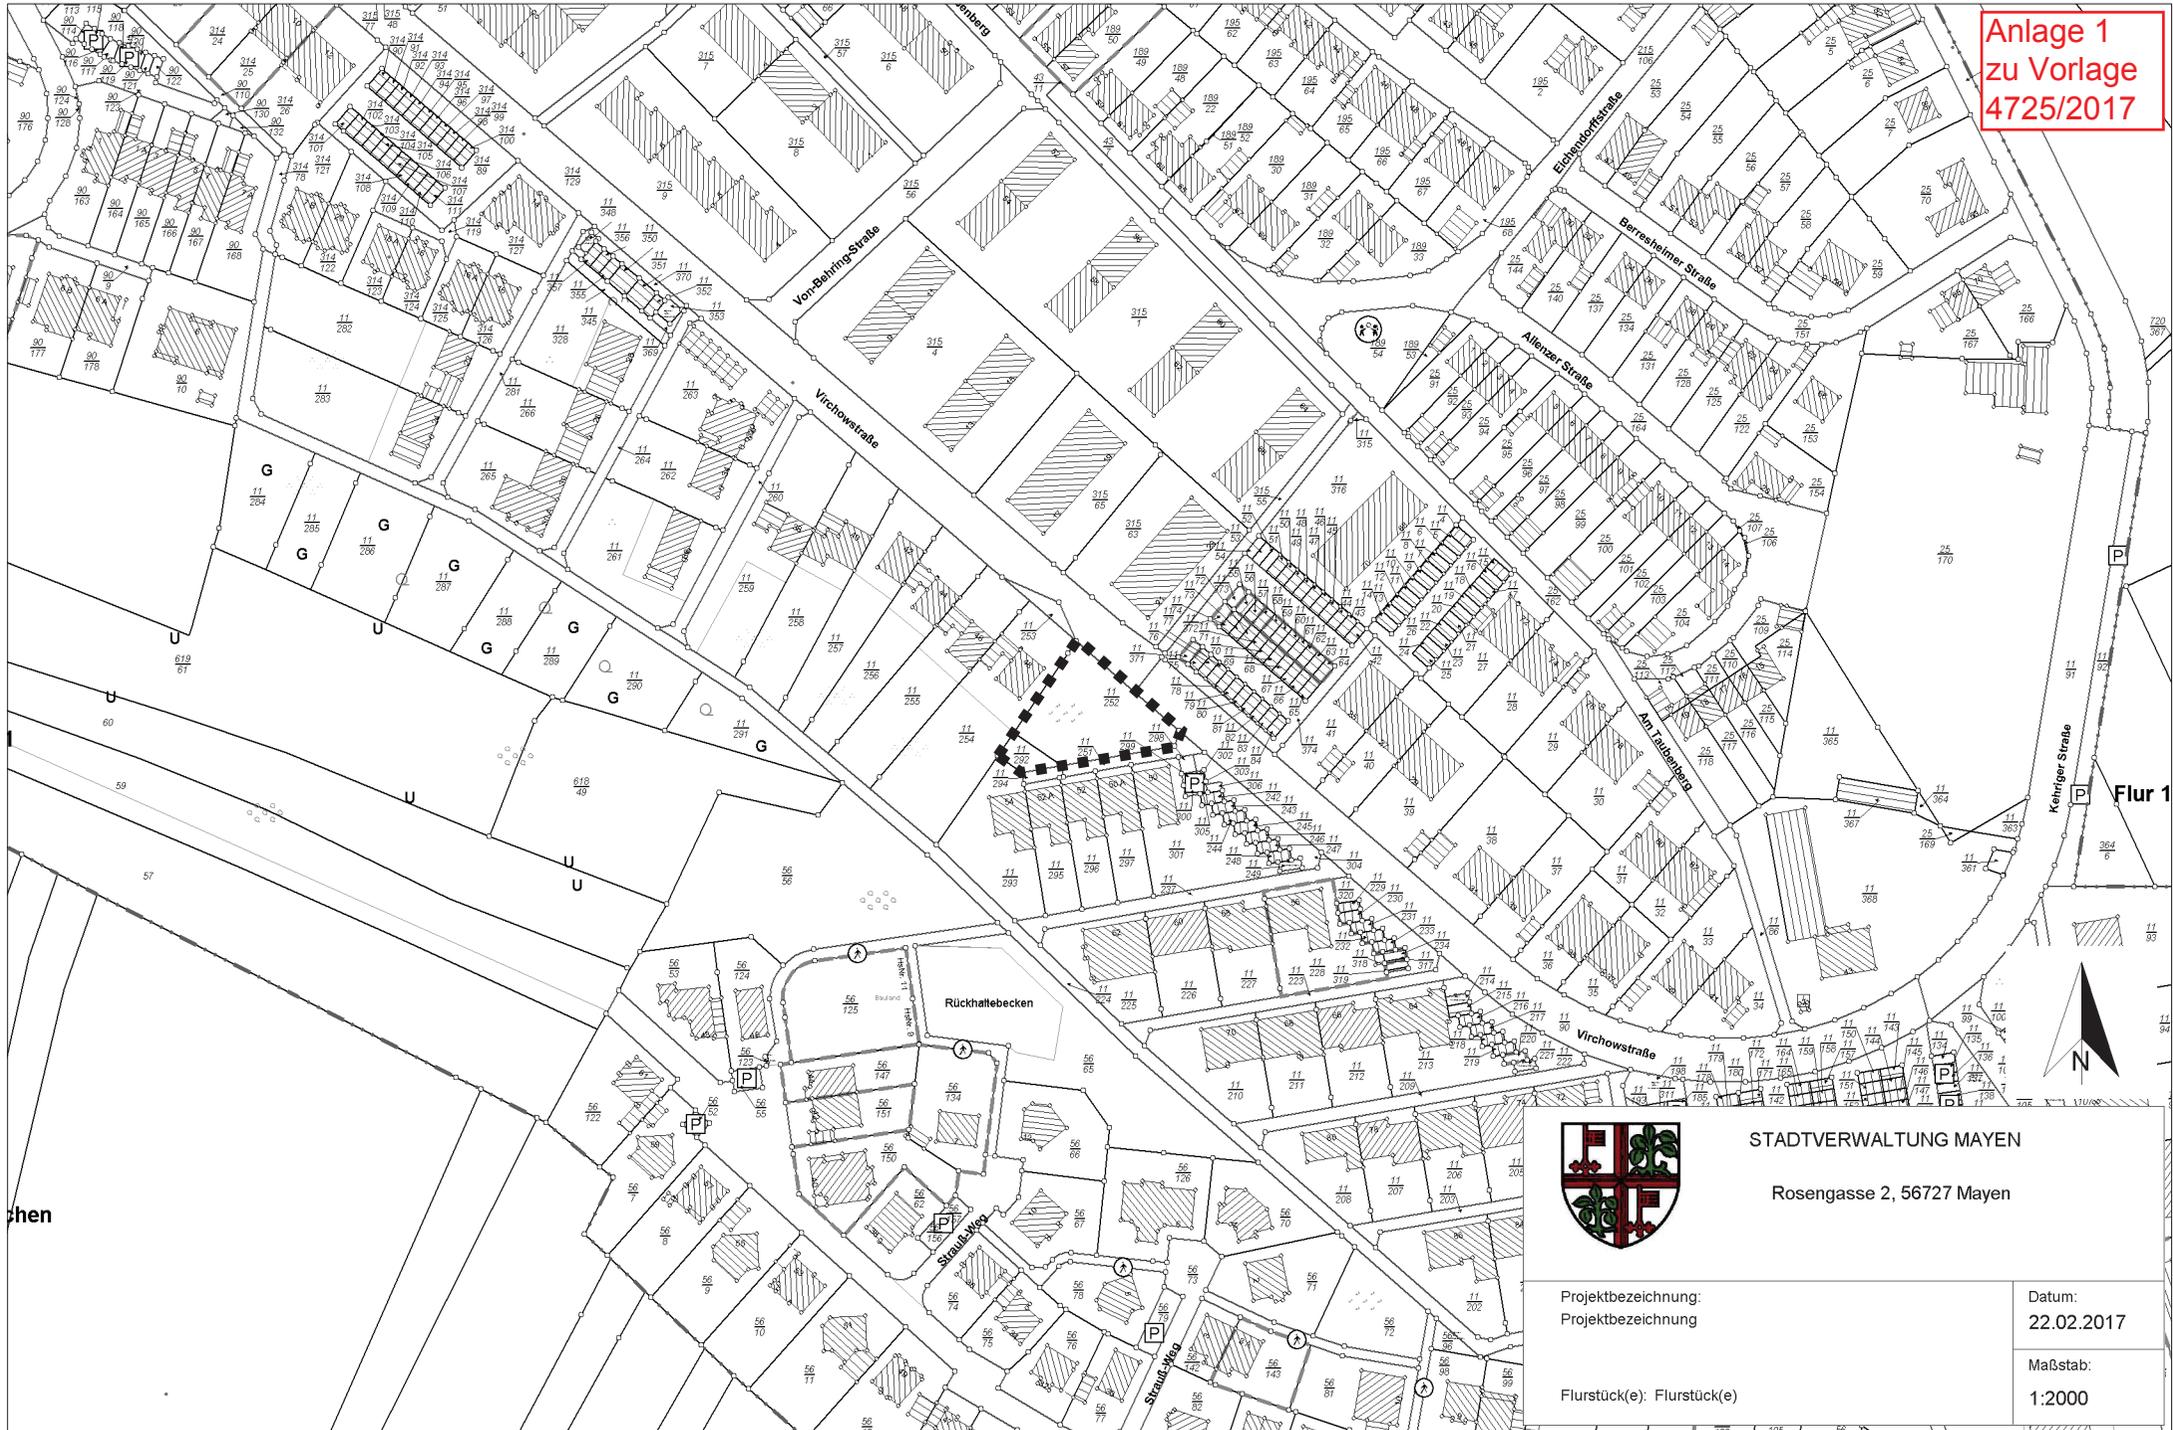

STADTVERWALTUNG MAYEN

Rosengasse 2, 56727 Mayen

Projektbezeichnung:  
Projektbezeichnung

Flurstück(e): Flurstück(e)

Datum:  
22.02.2017

Maßstab:  
1:2000