


# Regelquerschnitt Nr. 1 M. 1:25

## Bauklasse BK 1,8

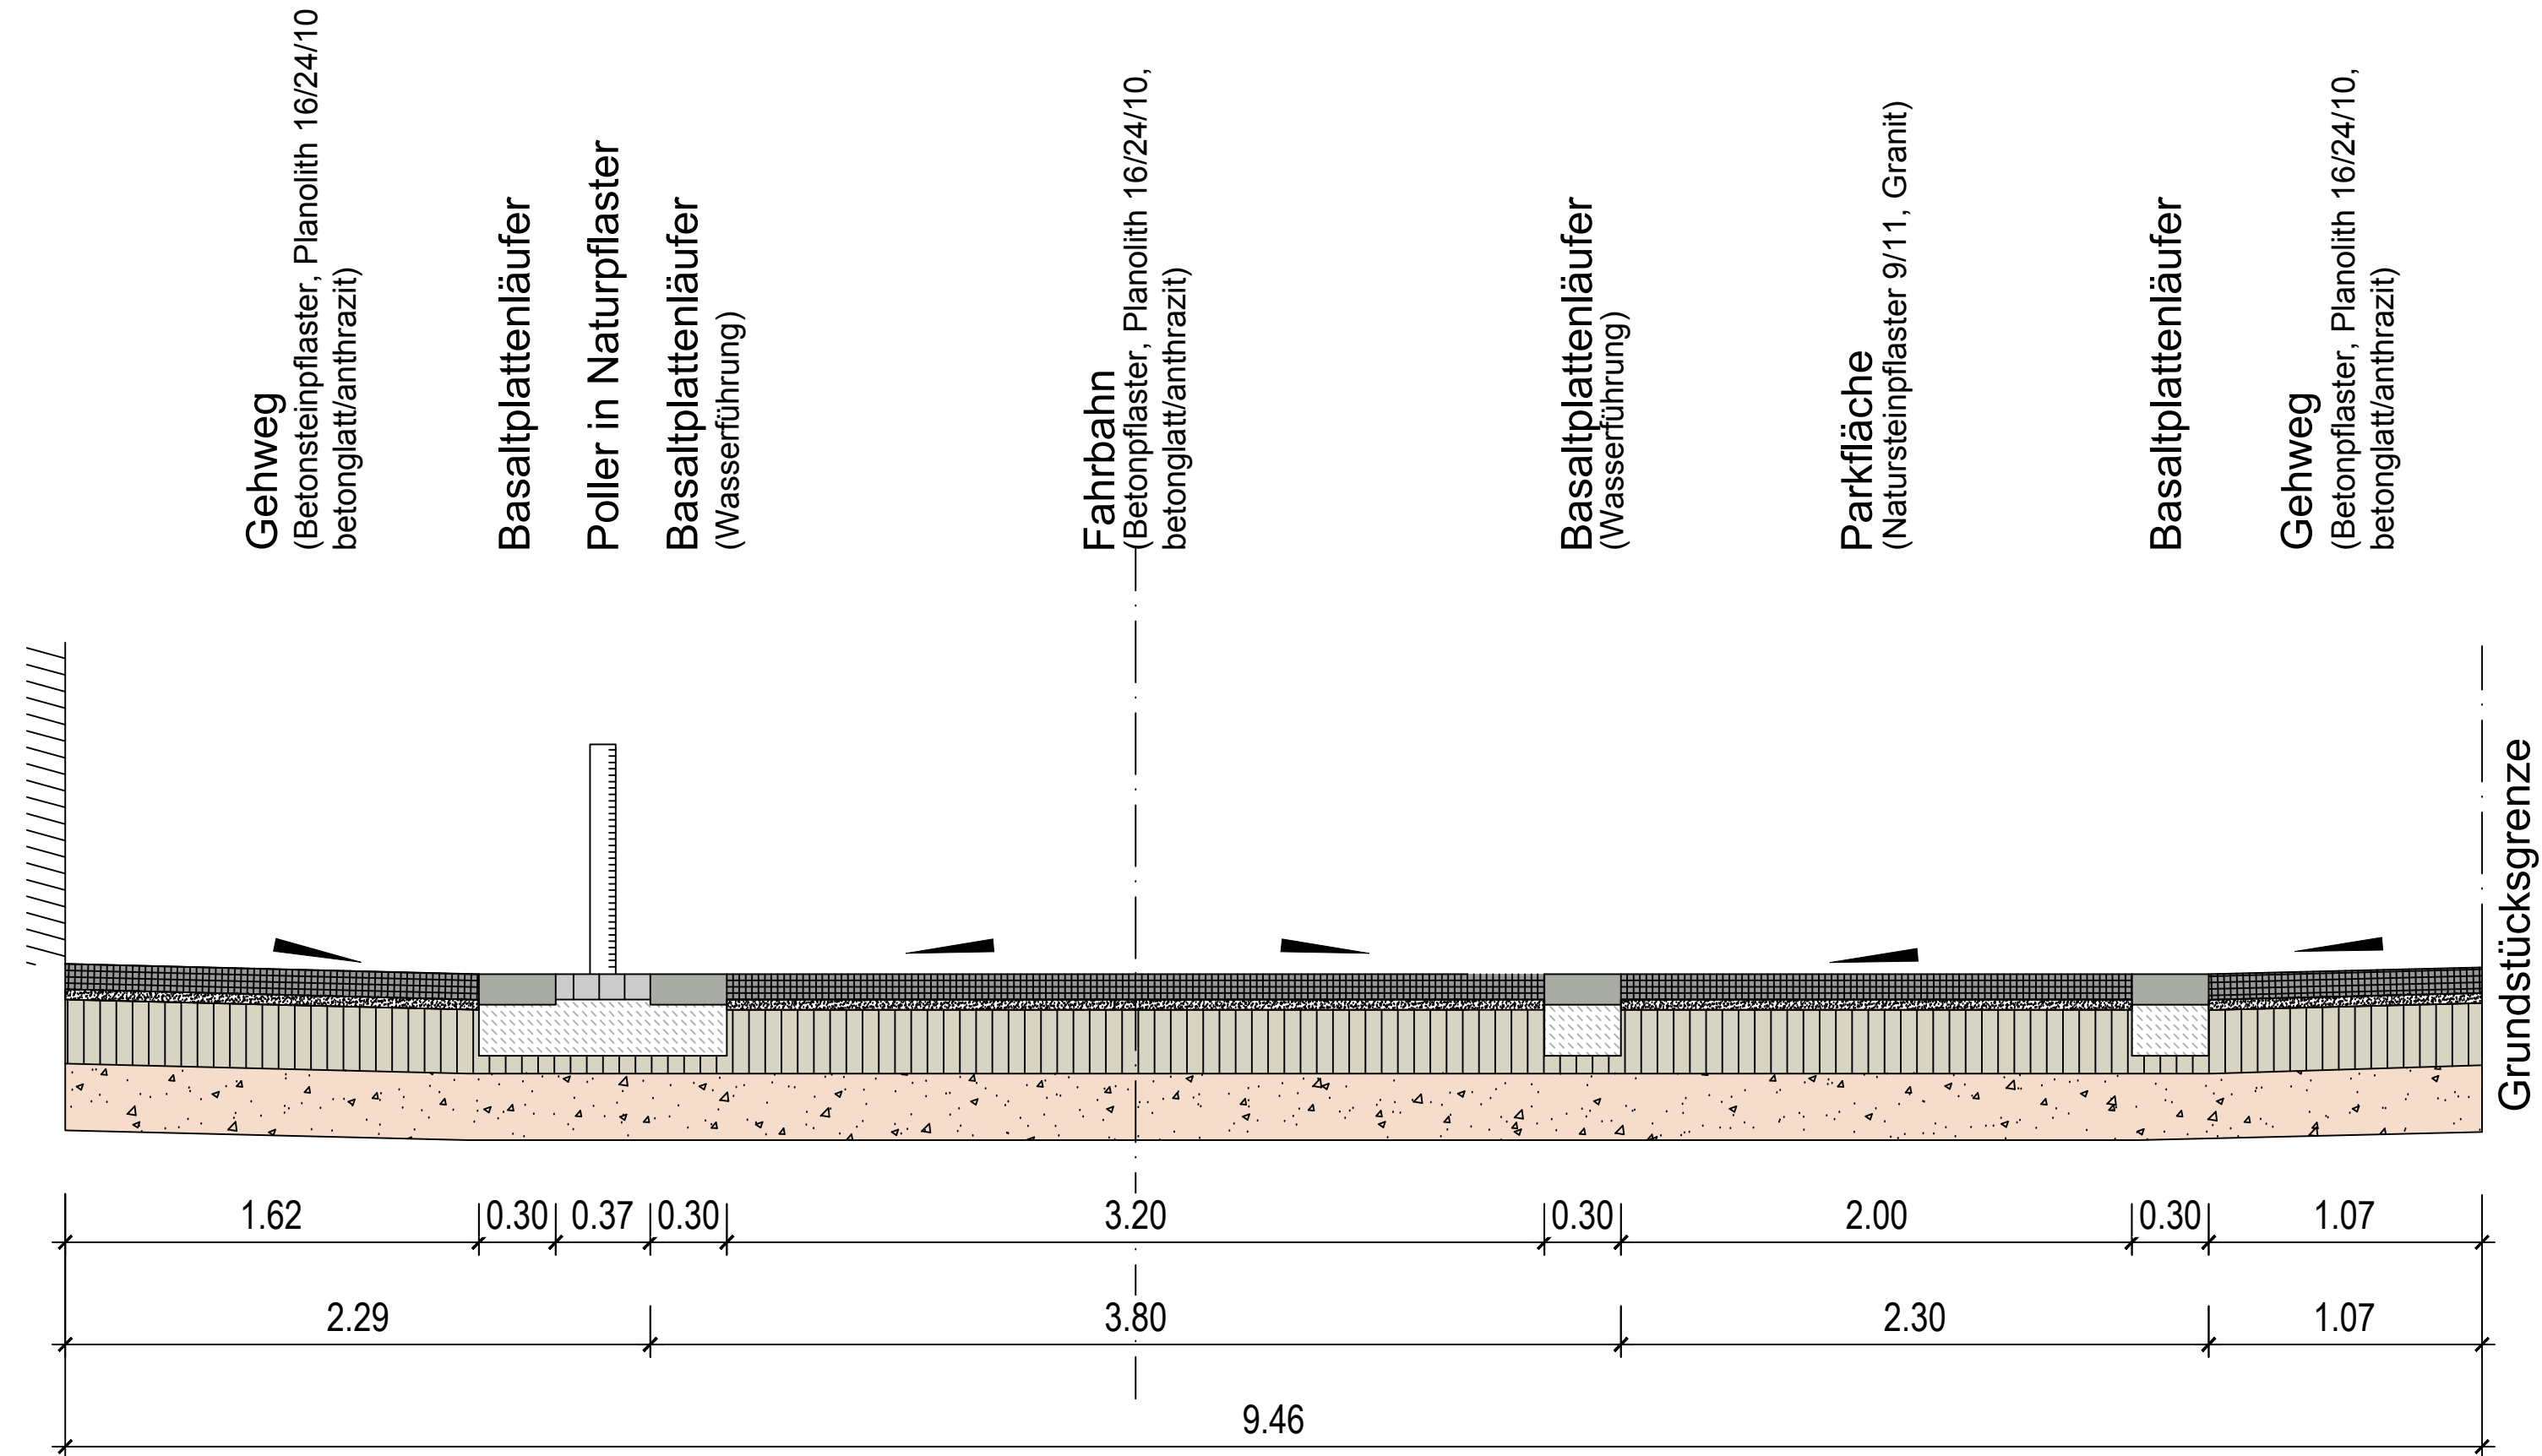

ID	ÄNDERUNG	DATUM	NAME

<b>Stadt Mayen</b>			
PROJEKT	Ausbau der "Neustraße", "Entenpfuhl", "Im Hombrich" Straßenplanung		
Vorplanung			
PLANART	Regelquerschnitt Nr. 1		
Maßstab	1:25	DATUM	NAME
Plannummer	3.1	bearb.:	Aug. 2017 J.B.
Blattgröße	297,00x765,00/ 0,23qm	gez.:	Aug. 2017 J.B.
Datum	August 2017	geprüft:	Aug. 2017
Planident	2541_rq		

**FASSBENDER WEBER INGENIEURE** PartGmbB  
 Dipl.-Ing. (FH) M. Faßbender      Dipl.-Ing. A. Weber

Brohltalstraße 10    Tel.: 02633/4562-0    E-Mail: info@fassbender-weber-ingenieure.de  
 56656 Brohl-Lützing    Fax: 02633/457277    Internet: www.fassbender-weber-ingenieure.de