



Regelquerschnitt Nr. 2a M. 1:25

Bauklasse BK 1,8

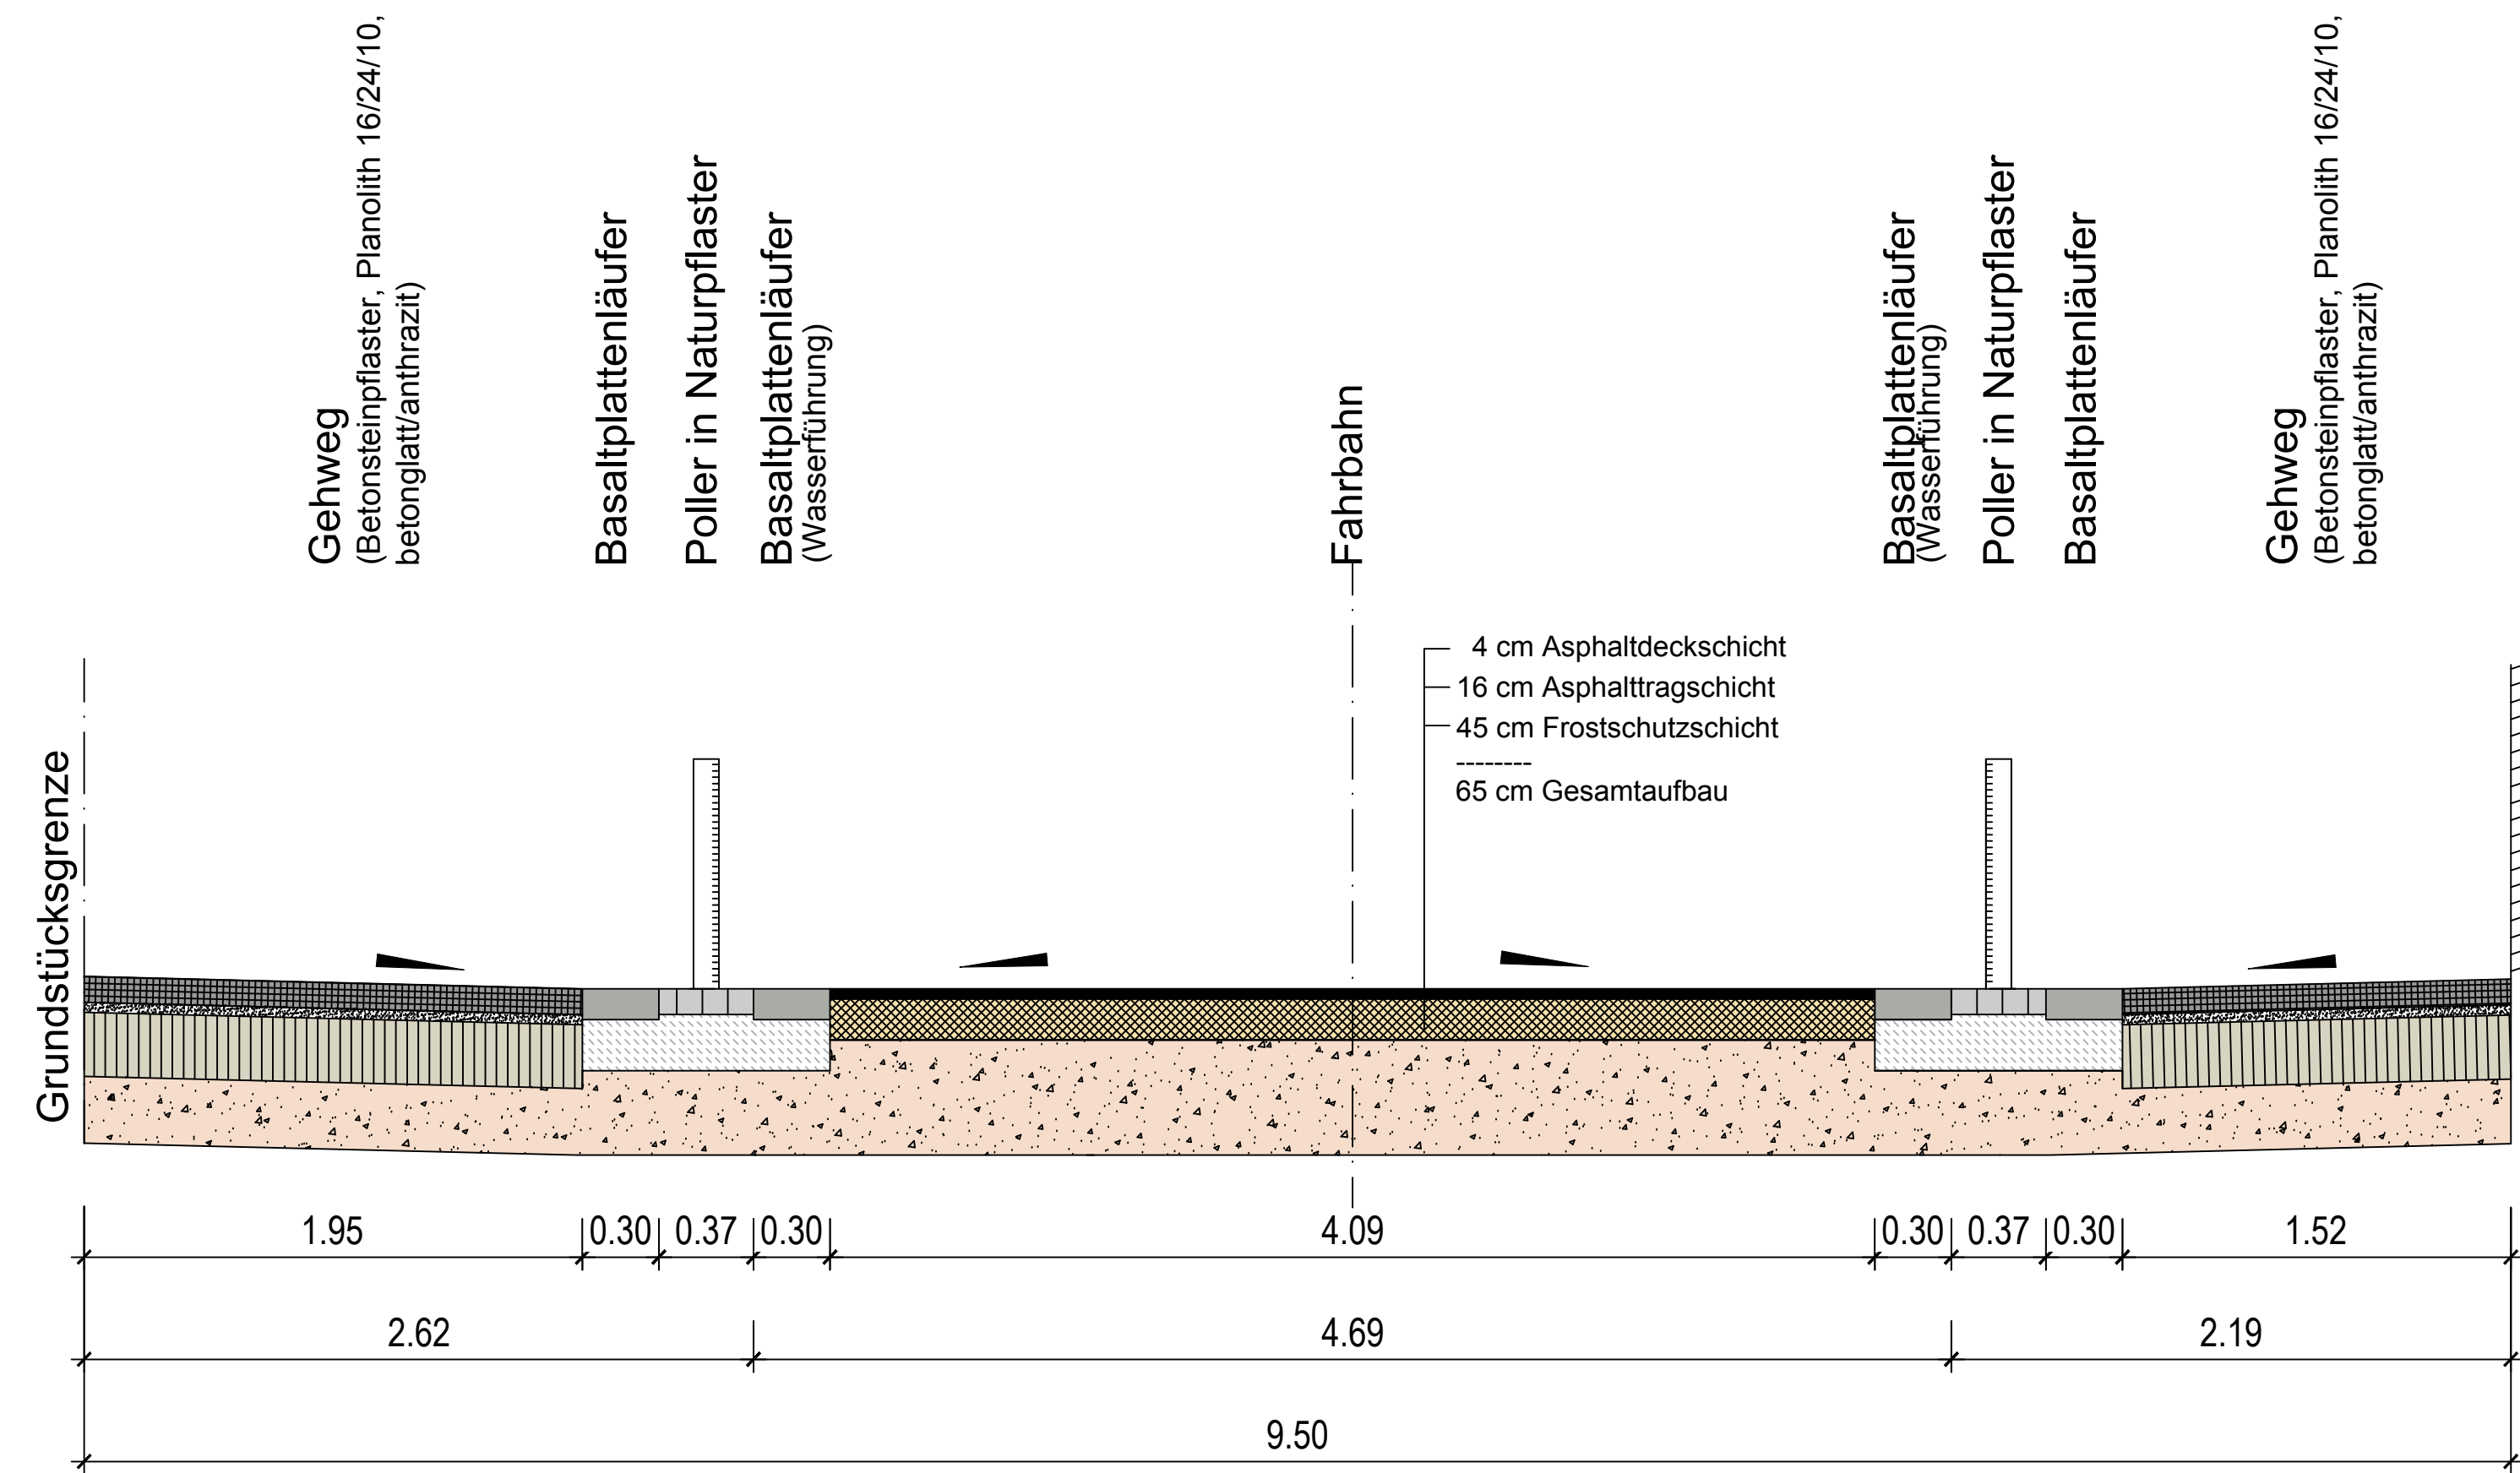

Regelquerschnitt Nr. 2 M. 1:25

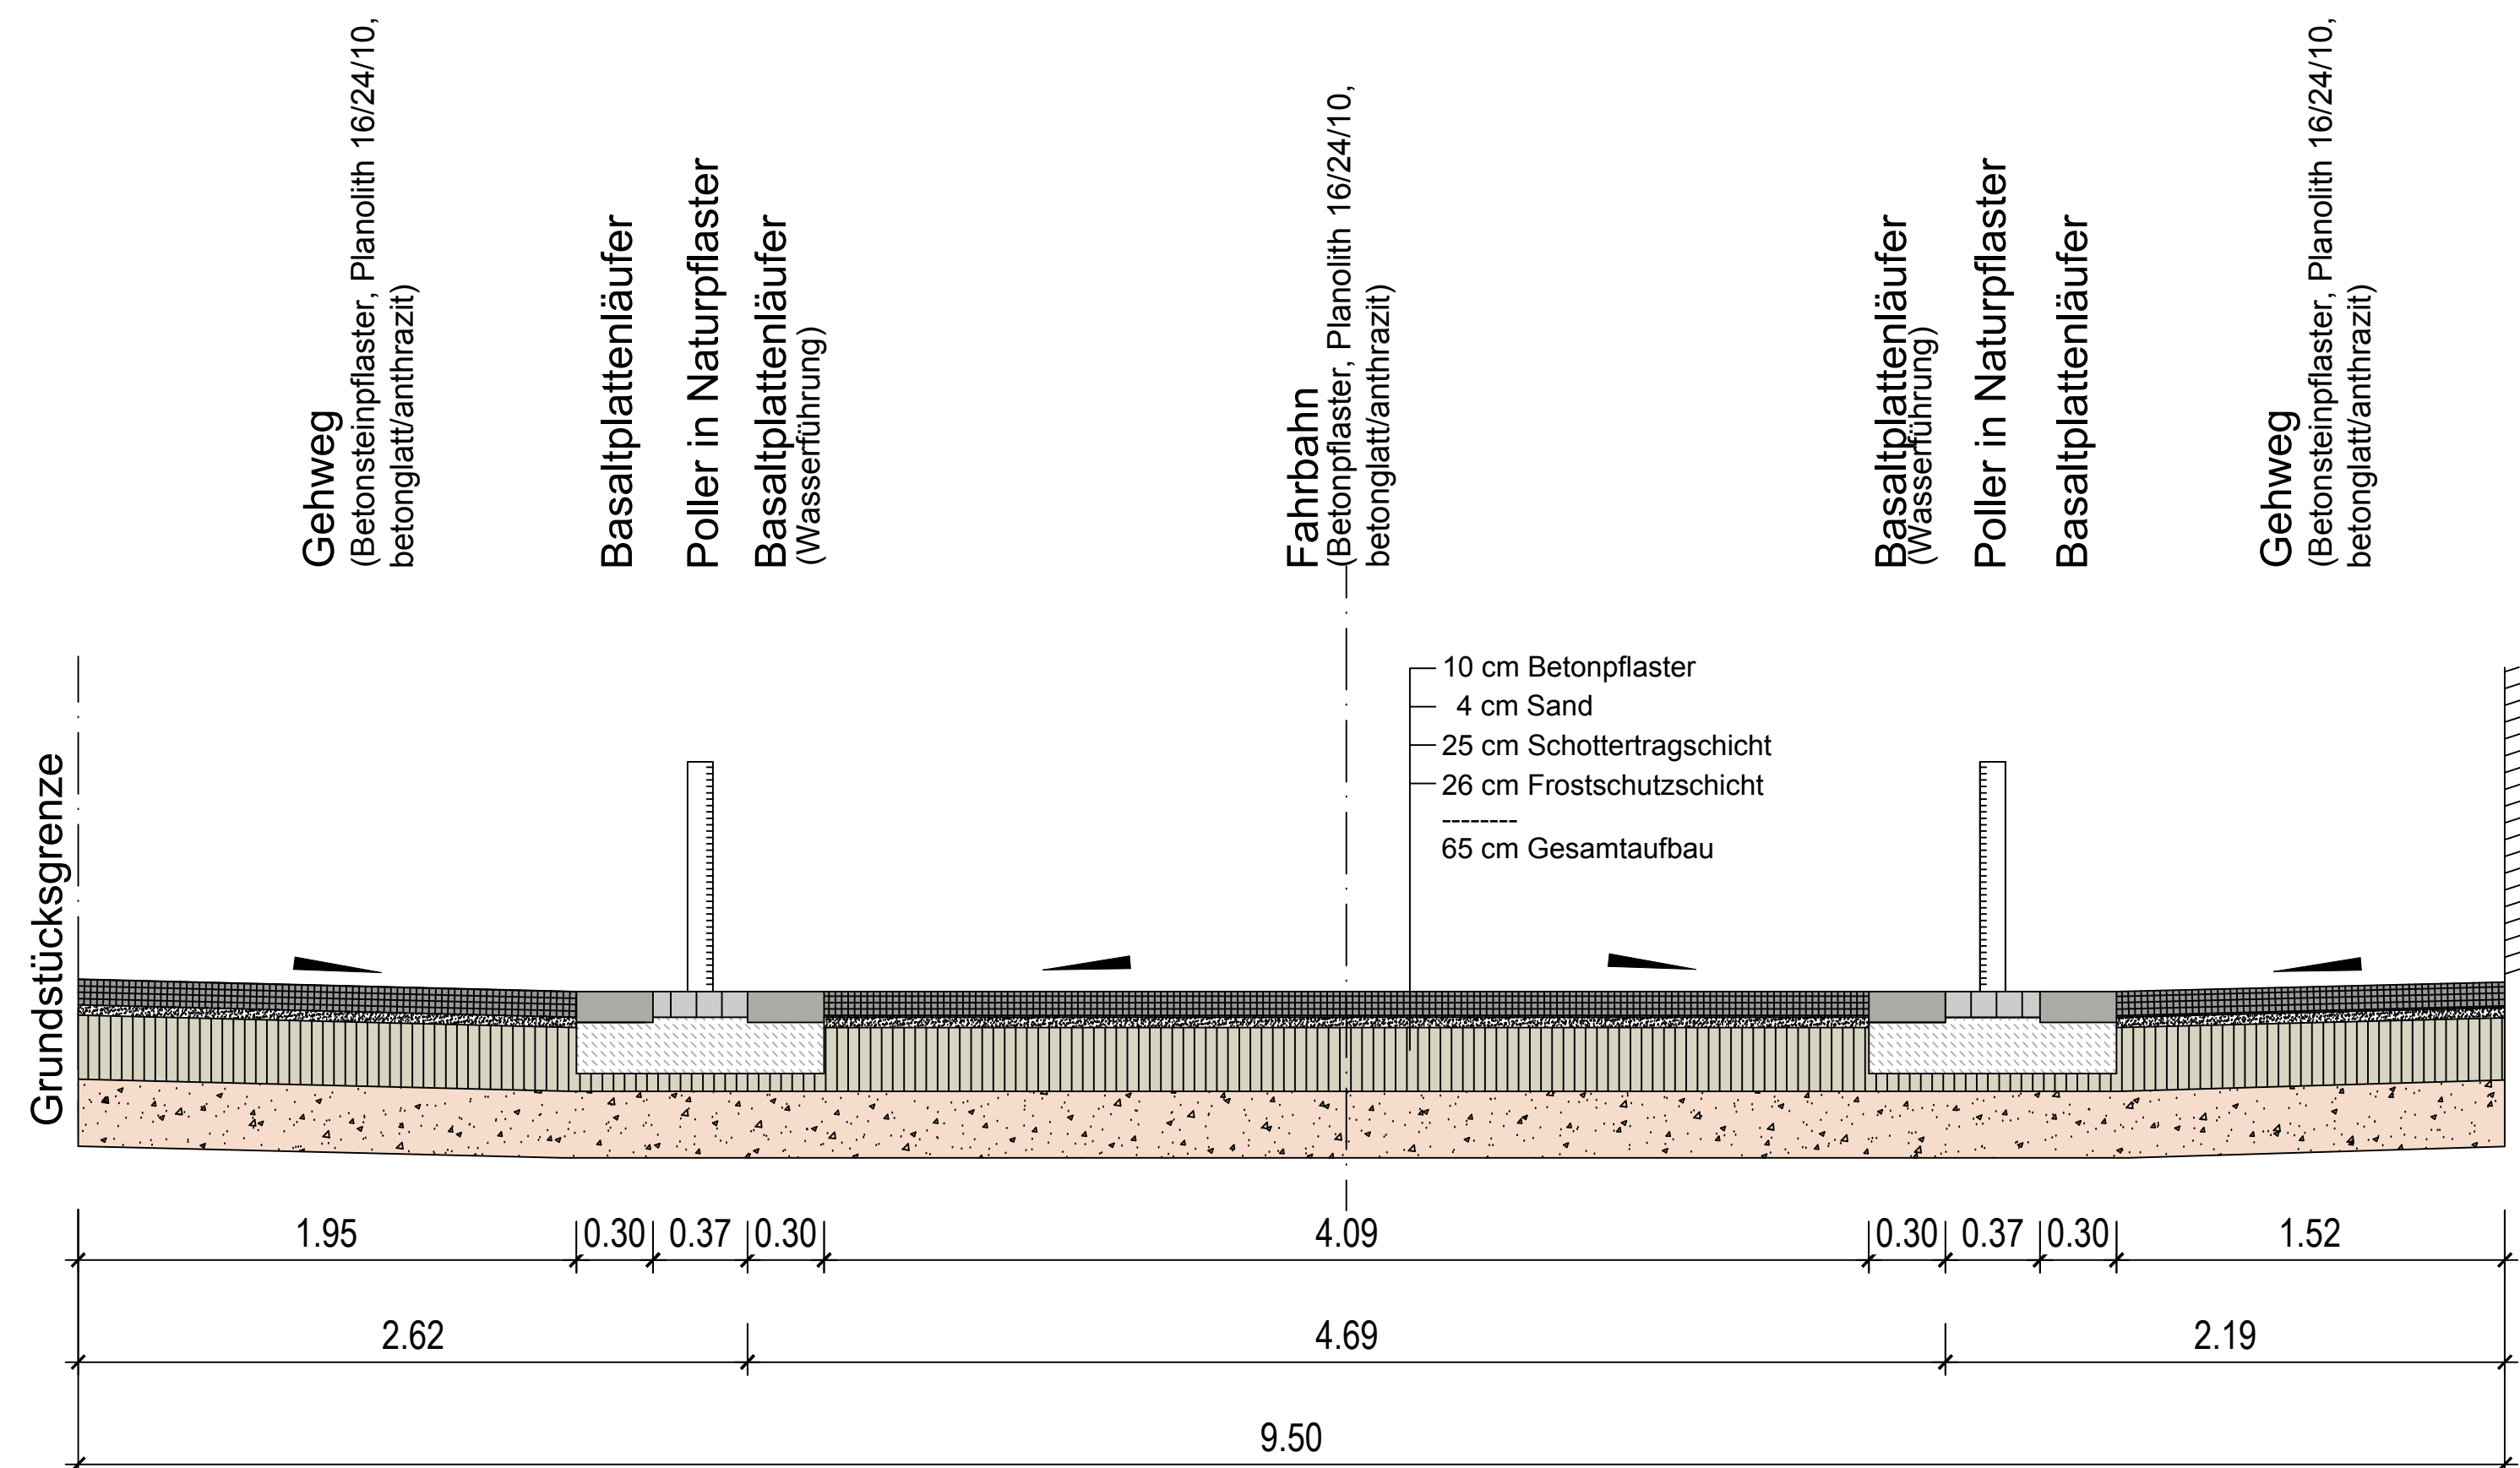

ID	ÄNDERUNG	DATUM	NAME

Stadt Mayen			
PROJEKT	Ausbau der "Neustraße", "Entenpfuhl", "Im Hombrich" Straßenplanung		
	Vorplanung		
PLANART	Regelquerschnitt Nr. 2		
Maßstab	1:25		
Plannummer	3.2		
Blattgröße	594,00x765,00/ 0,45qm	bearb.:	AUG 2017 J.B.
Datum	August 2017	gez.:	AUG 2017 J.B.
Planident	2541_rq	geprüft:	AUG 2017

FASSBENDER WEBER INGENIEURE PartGmbB
Dipl.-Ing. (FH) M. Faßbender Dipl.-Ing. A. Weber

Brohlstraße 10 Tel.: 02633/4562-0 E-Mail: info@fassbender-weber-ingenieure.de
56656 Brohl-Lützing Fax: 02633/457277 Internet: www.fassbender-weber-ingenieure.de