


Regelquerschnitt Nr. 3 M. 1:25

Bauklasse BK 1,8

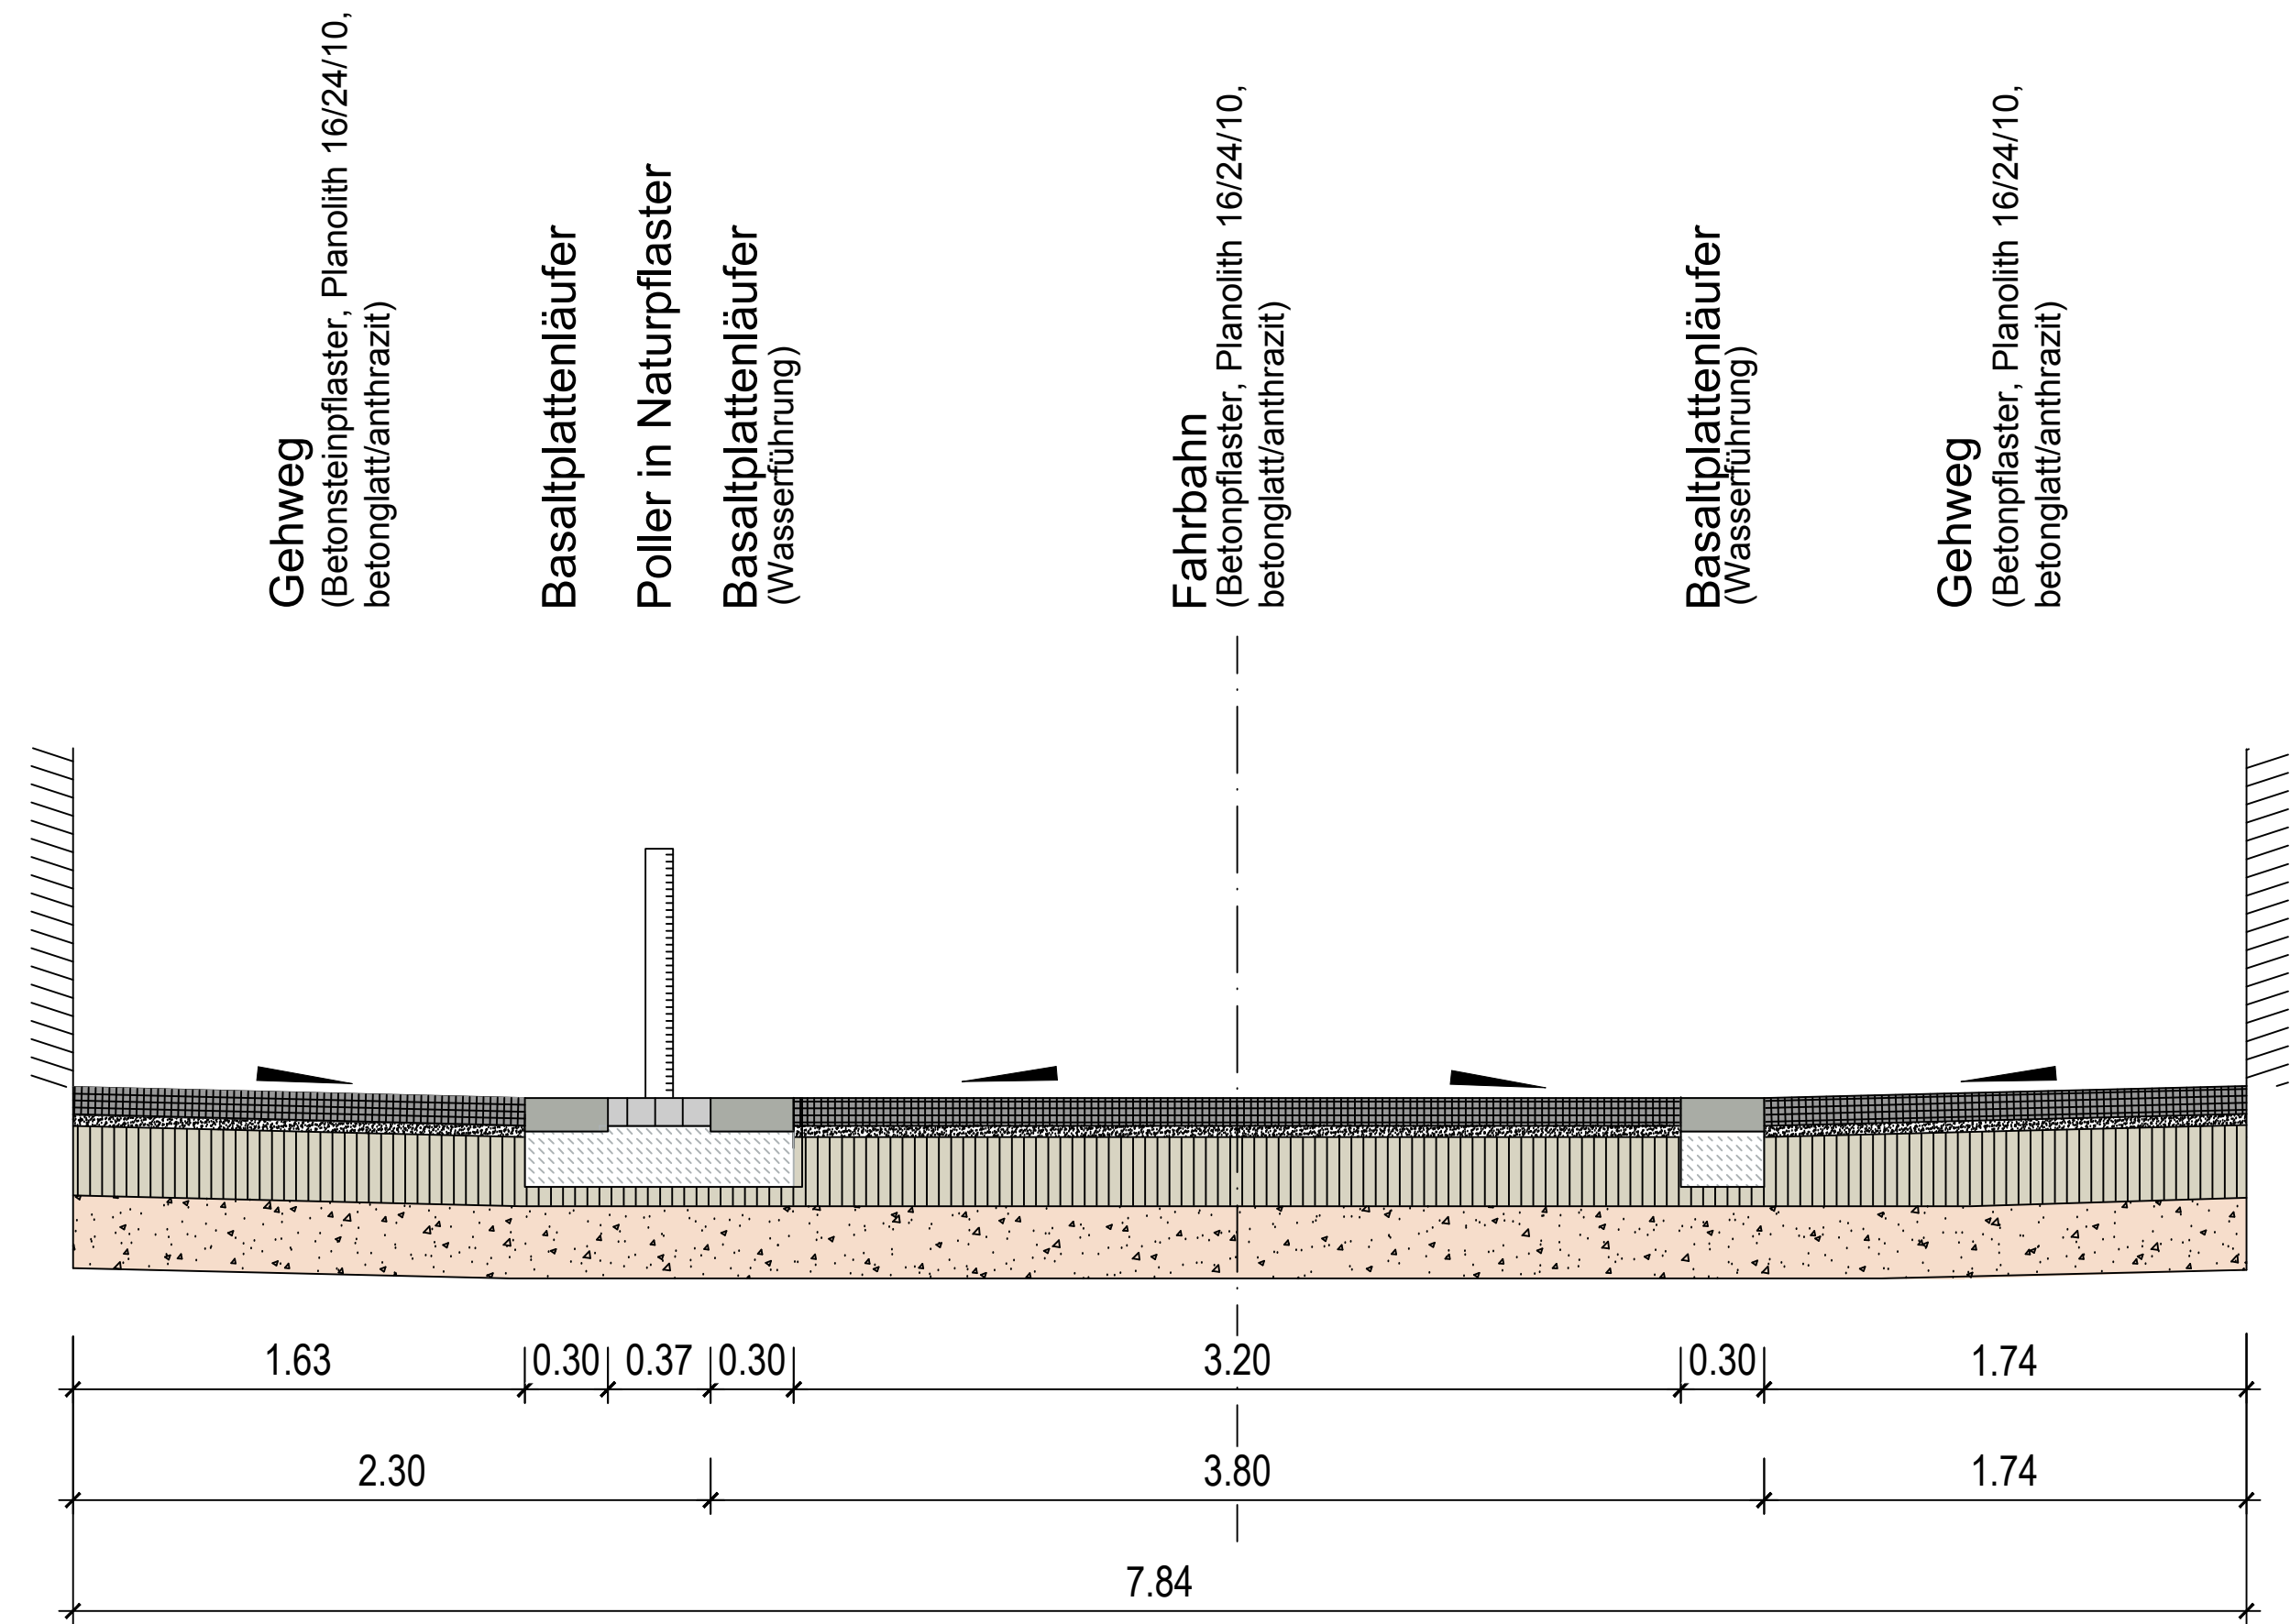

ID	ÄNDERUNG	DATUM	NAME

Stadt Mayen			
PROJEKT	Ausbau der "Neustraße", "Entenpfuhl", "Im Hombrich" Straßenplanung		
	Vorplanung		
PLANART	Regelquerschnitt Nr. 3		
Maßstab	1:25		
Plannummer	3.3		
Blattgröße	297,00x765,00/ 0,23qm		
Datum	August 2017		
Planident	2541_rq		
		DATUM	NAME
	bearb.:	Aug. 2017	J.B.
	gez.:	Aug. 2017	J.B.
	geprüft:	Aug. 2017	

FASSBENDER WEBER INGENIEURE PartGmbH
 Dipl.-Ing. (FH) M. Faßbender Dipl.-Ing. A. Weber

Brohltalstraße 10 Tel.: 02633/4562-0 E-Mail: info@fassbender-weber-ingenieure.de
 56656 Brohl-Lützing Fax: 02633/457277 Internet: www.fassbender-weber-ingenieure.de