


# Geltungsbereich des Bebauungsplanes »Hinter Burg I und II« (11. Änderung)

Anlage 1  
zu Vorlage  
4725/2017/1

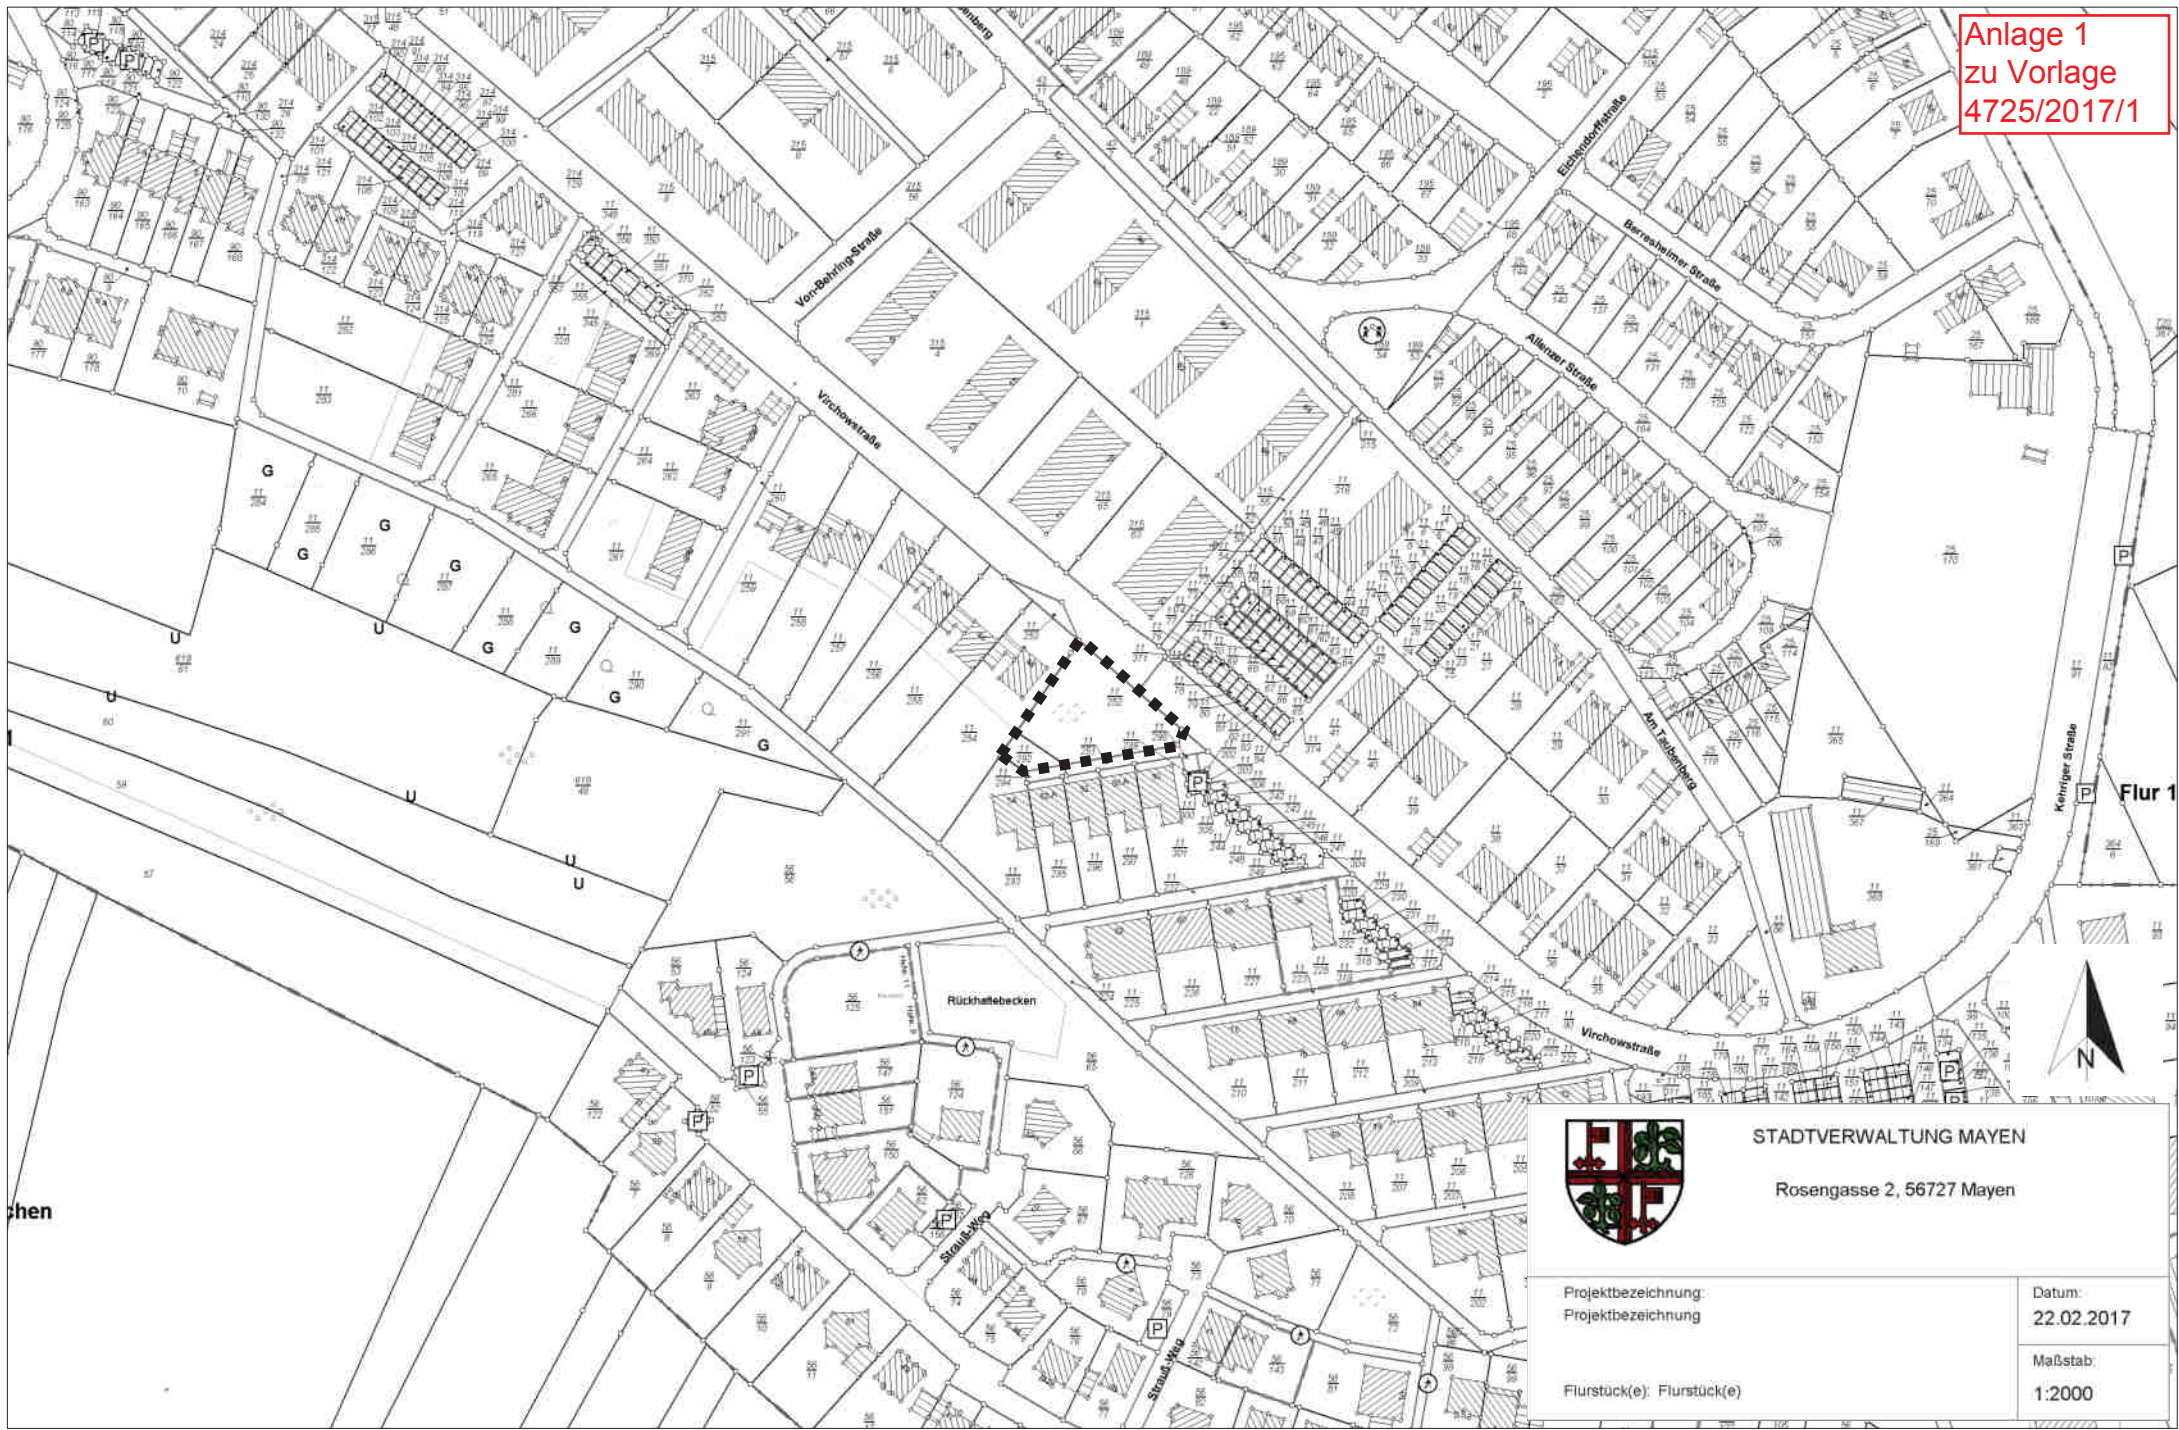

STADTVERWALTUNG MAYEN  
Rosengasse 2, 56727 Mayen

Projektbezeichnung: Projektbezeichnung	Datum: 22.02.2017
Flurstück(e): Flurstück(e)	Maßstab: 1:2000