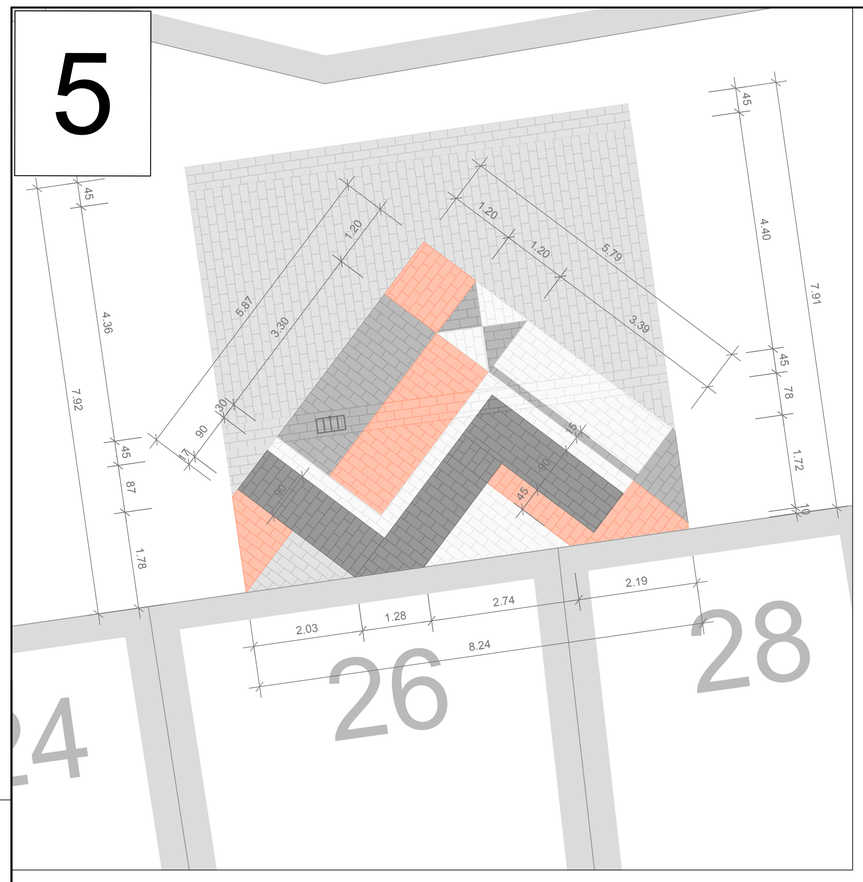

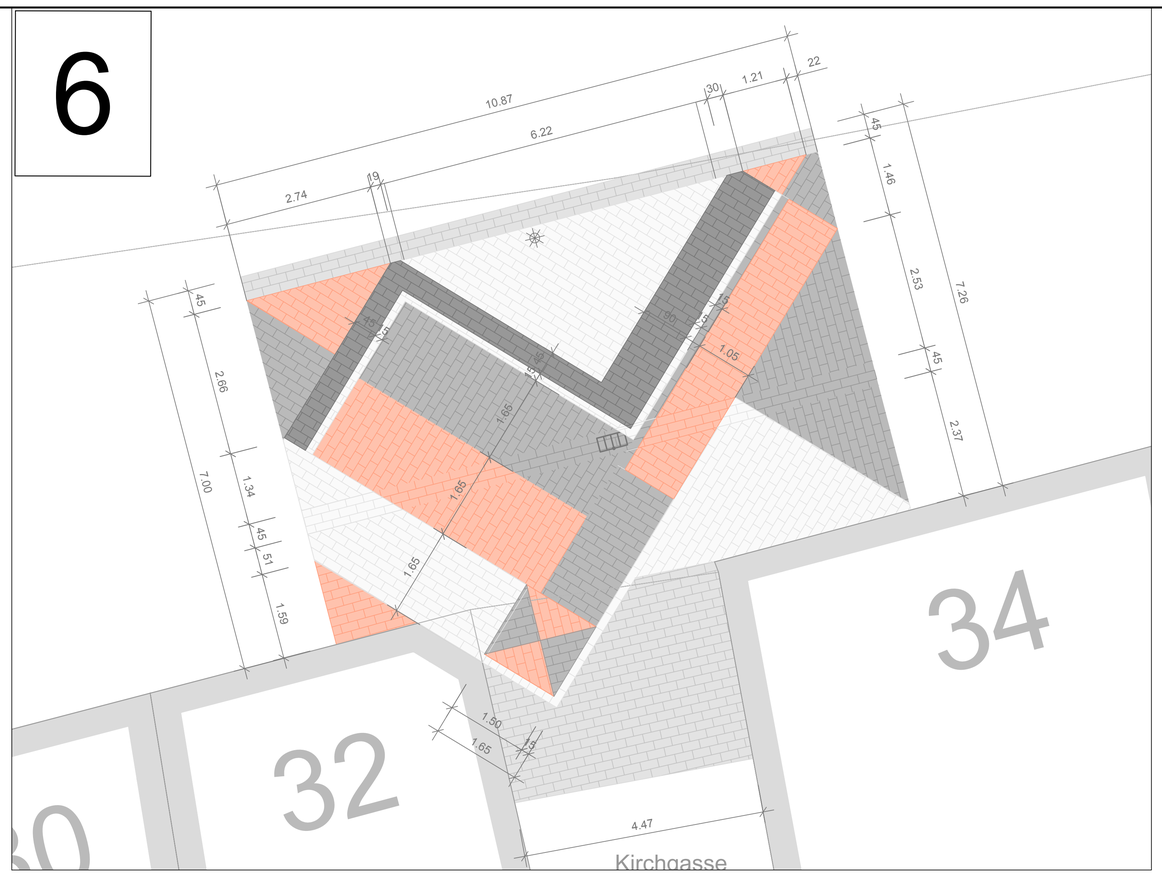

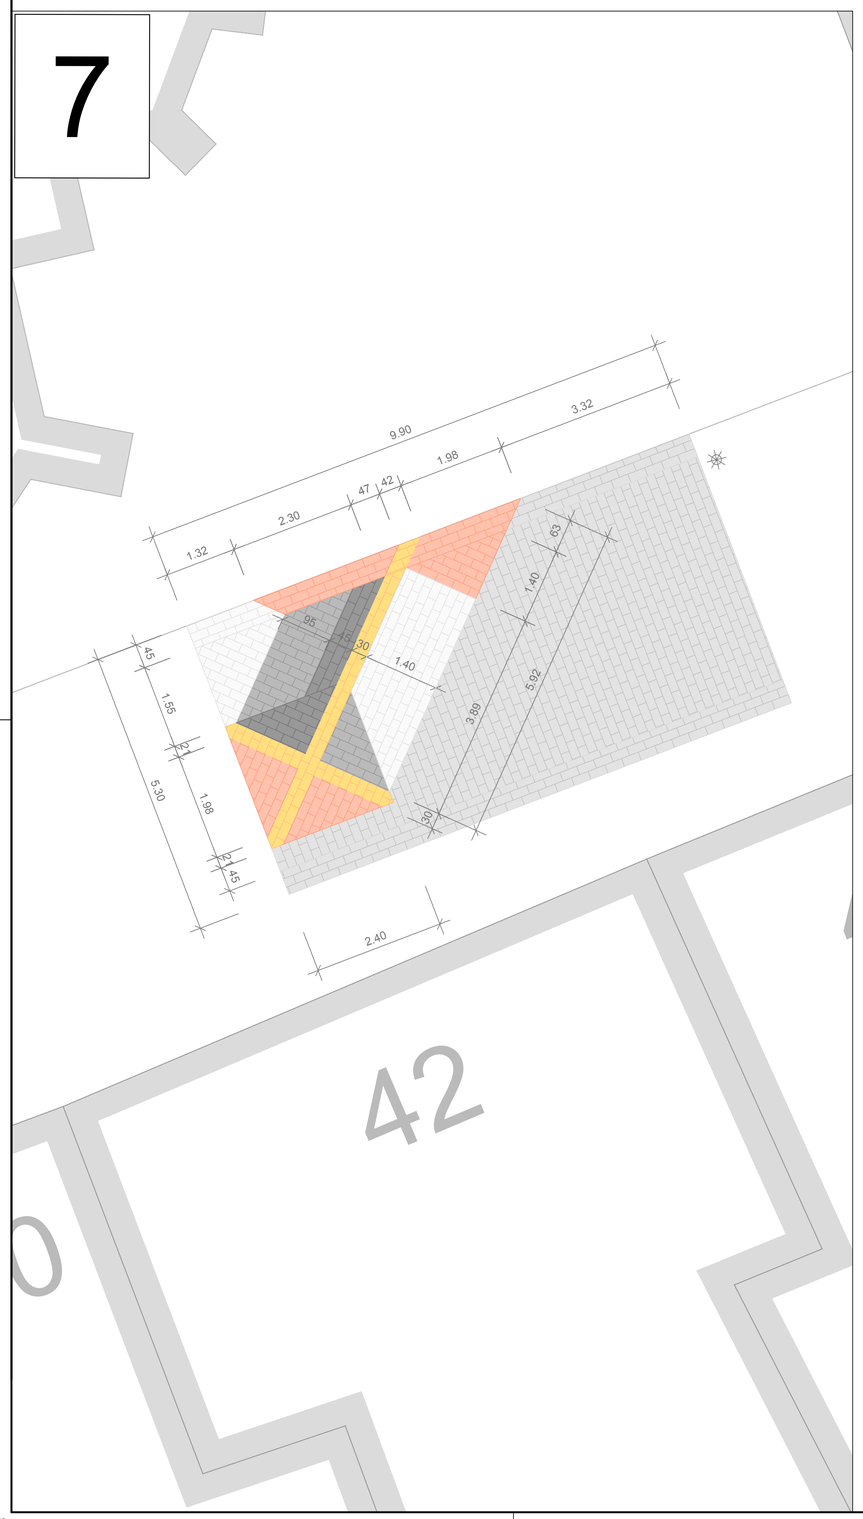

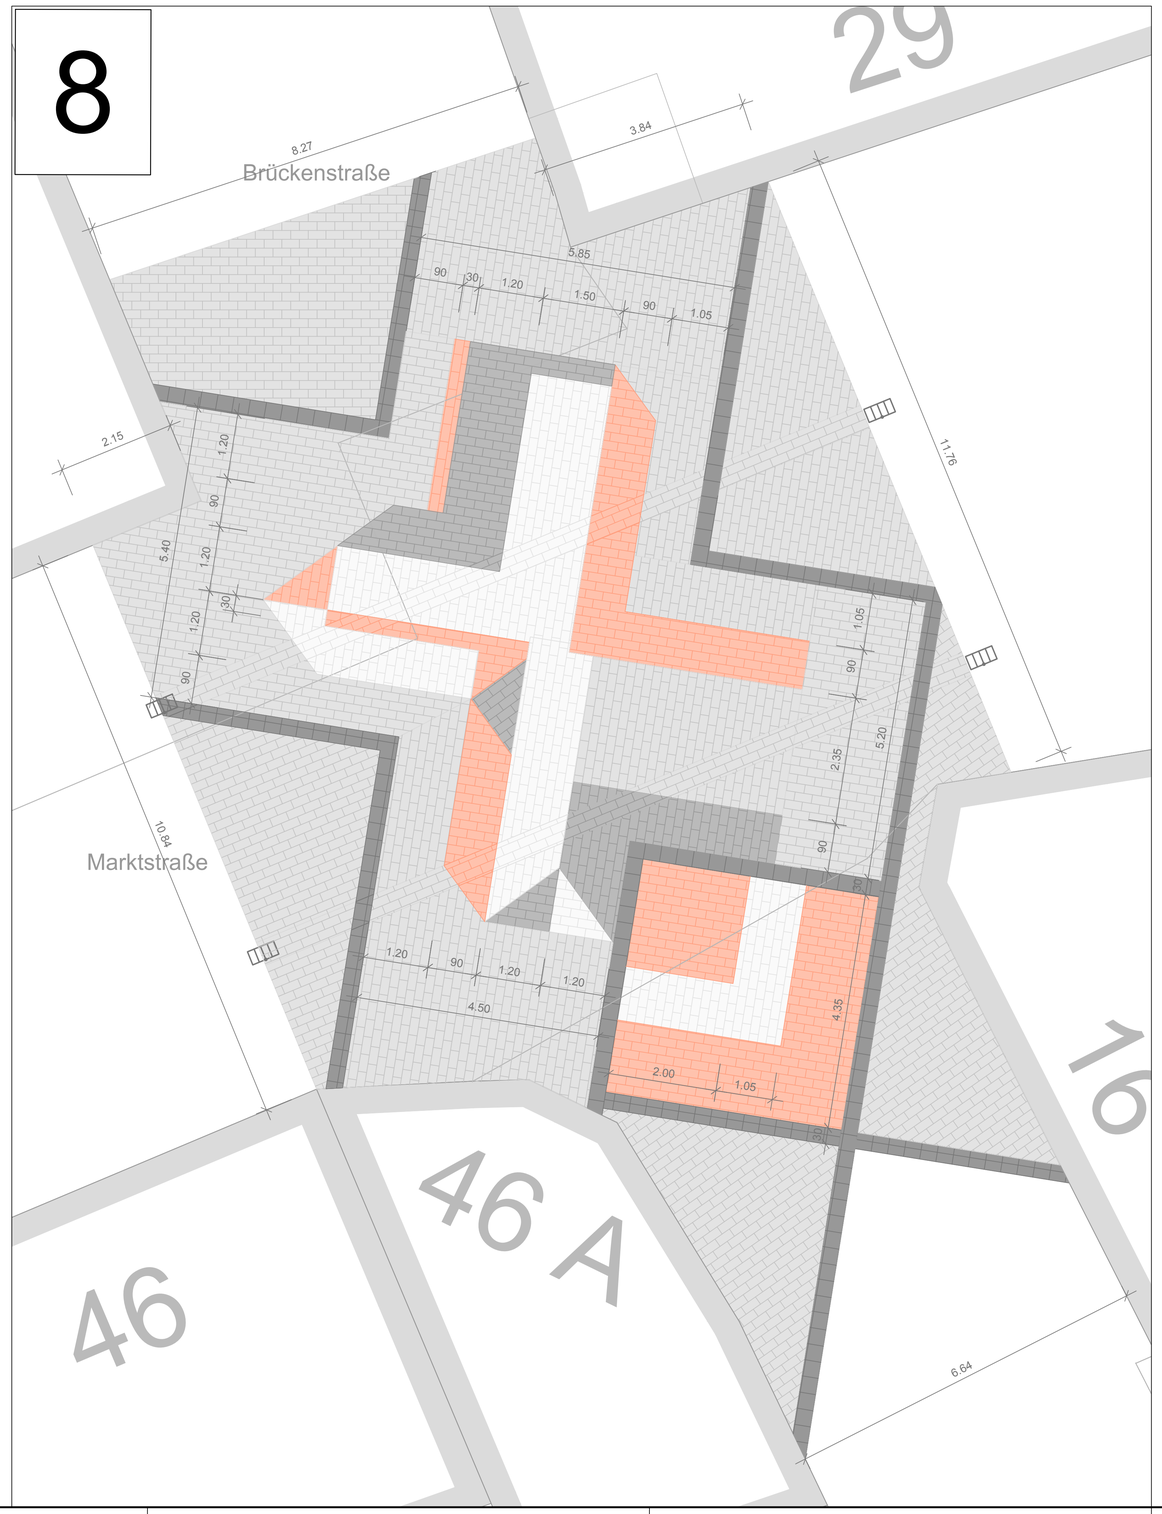

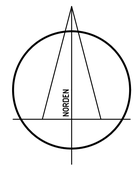

ZEICHENERKLÄRUNG

- Basaltband 30/15/10cm in Splitt verlegt
- Betonsteinpflaster 30/15/10 Farbe: Diamantgrau
- Betonsteinpflaster 30/15/10 Farbe: Basaltanthrazit
- Betonsteinpflaster 30/15/10 Farbe: Siegberger Braun (Rot)
- Betonsteinpflaster 30/15/10 Farbe: Granit hell
- Betonsteinpflaster 30/15/10 Farbe: Mittelbraun

Die Schraffurdarstellung ist keine Verlegeanleitung, sondern nur ein Hinweis zur Verlegungsrichtung.

ID	ÄNDERUNG	DATUM	NAME

Stadt Mayen

PROJEKT: Sanierung von Teilflächen Marktstraße

Ausführungsplanung

PLANART: Teillageplan Nr. 2 (Flächen 5 - 8)

Maßstab	1:50
Plannummer	2.3
Blattgröße	891,00x950,00/ 0,85qm
Datum	Januar 2018
Planident	2558_lage

	DATUM	NAME
bearb.:	Jan. 2018	L.E.
gez.:	Jan. 2018	J.B.
geprüft:	Jan. 2018	

FASSBENDER WEBER INGENIEURE PartGmbB

Dipl.-Ing. (FH) M. Faßbender Dipl.-Ing. A. Weber

Brohltalstraße 10, 56656 Brohl-Lützing Tel.: 02633/4562-0, Fax: 02633/456277 E-Mail: info@fassbender-weber-ingenieure.de, Internet: www.fassbender-weber-ingenieure.de