


Anlage 1
zu Vorlage
5023/2018

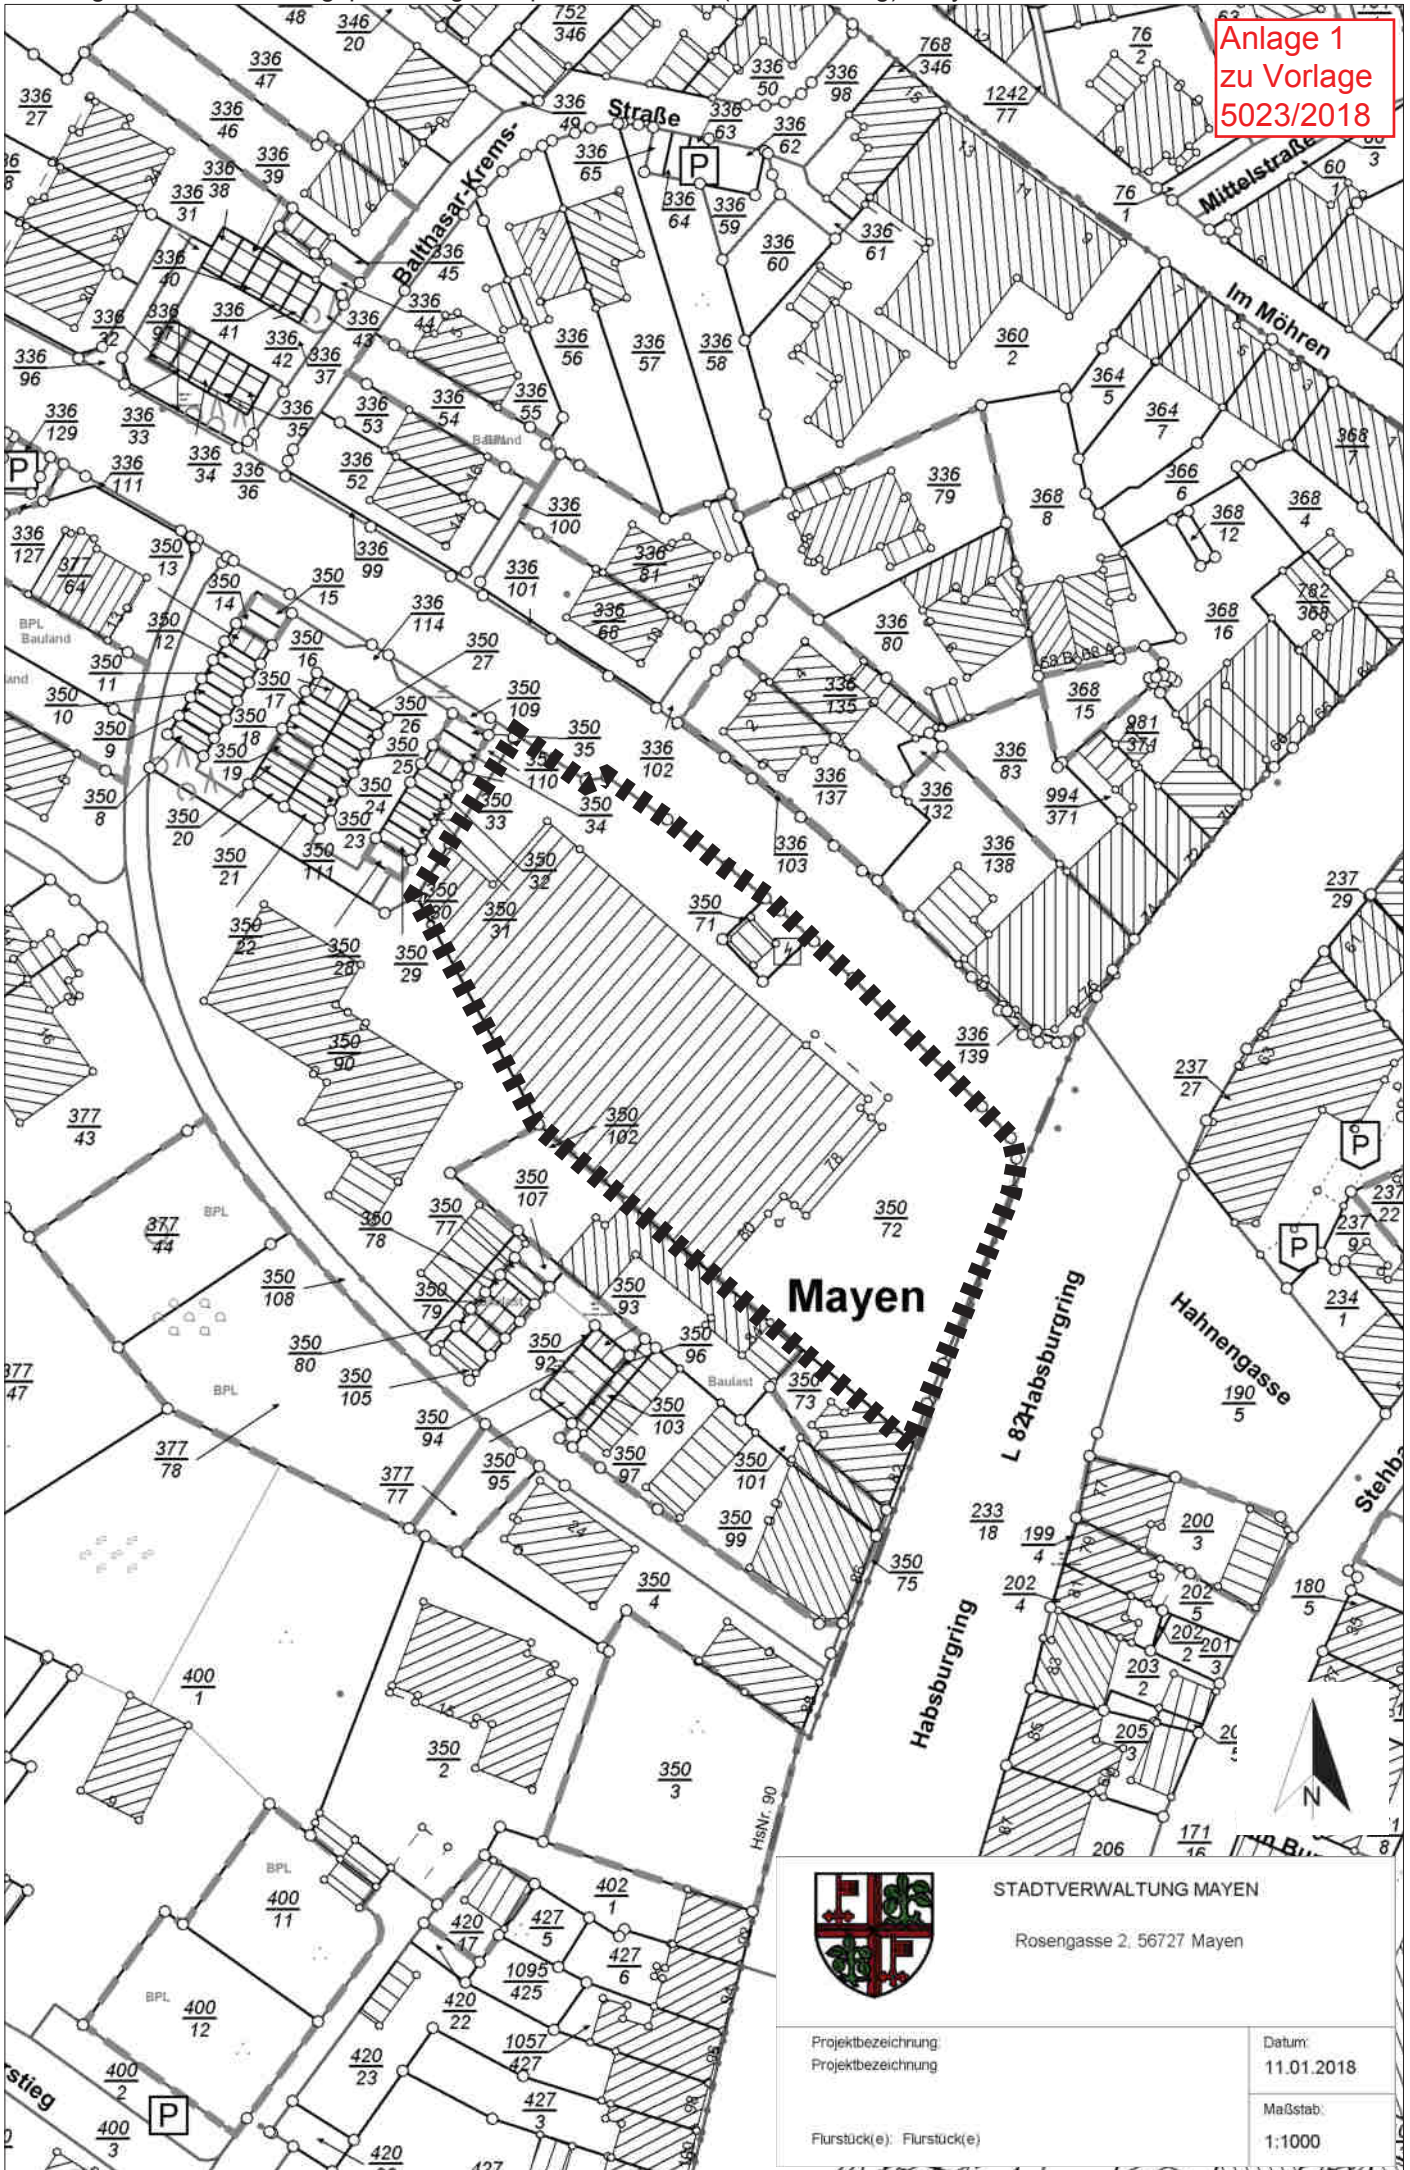

STADTVERWALTUNG MAYEN

Rosengasse 2, 56727 Mayen

Projektbezeichnung:
Projektbezeichnung
Flurstück(e): Flurstück(e)

Datum:
11.01.2018
Maßstab:
1:1000