


Anlage 1  
zu Vorlage  
5020/2018

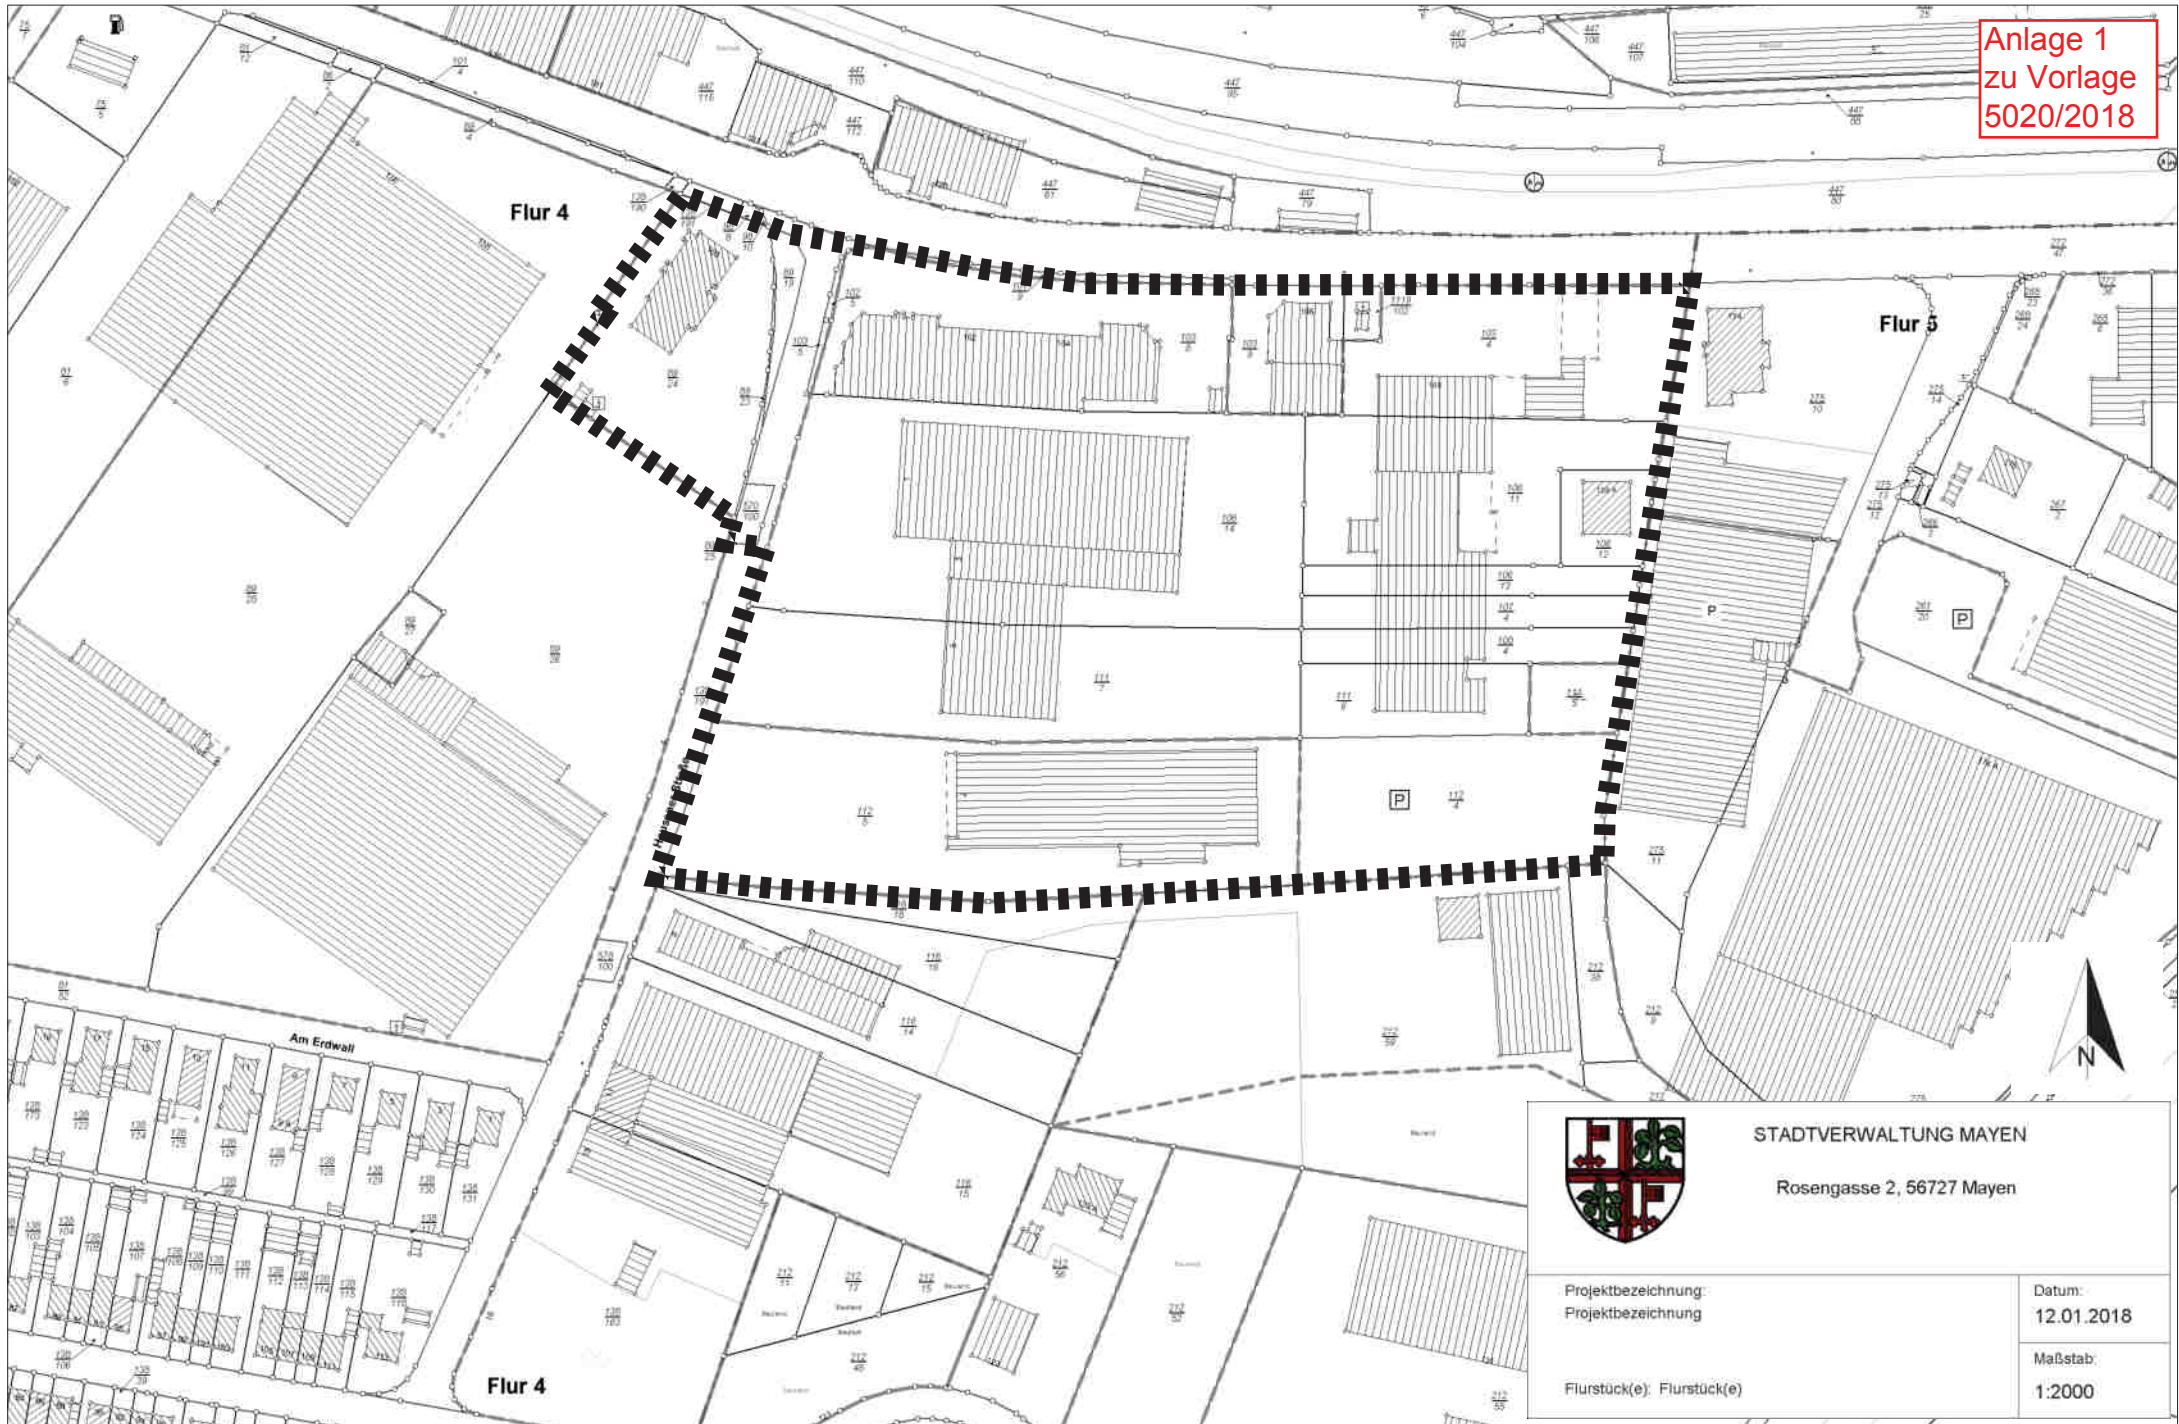

STADTVERWALTUNG MAYEN

Rosengasse 2, 56727 Mayen

Projektbezeichnung:  
Projektbezeichnung

Datum:  
12.01.2018

Flurstück(e): Flurstück(e)

Maßstab:  
1:2000