


Anlage 1  
zu Vorlage  
5025/2018

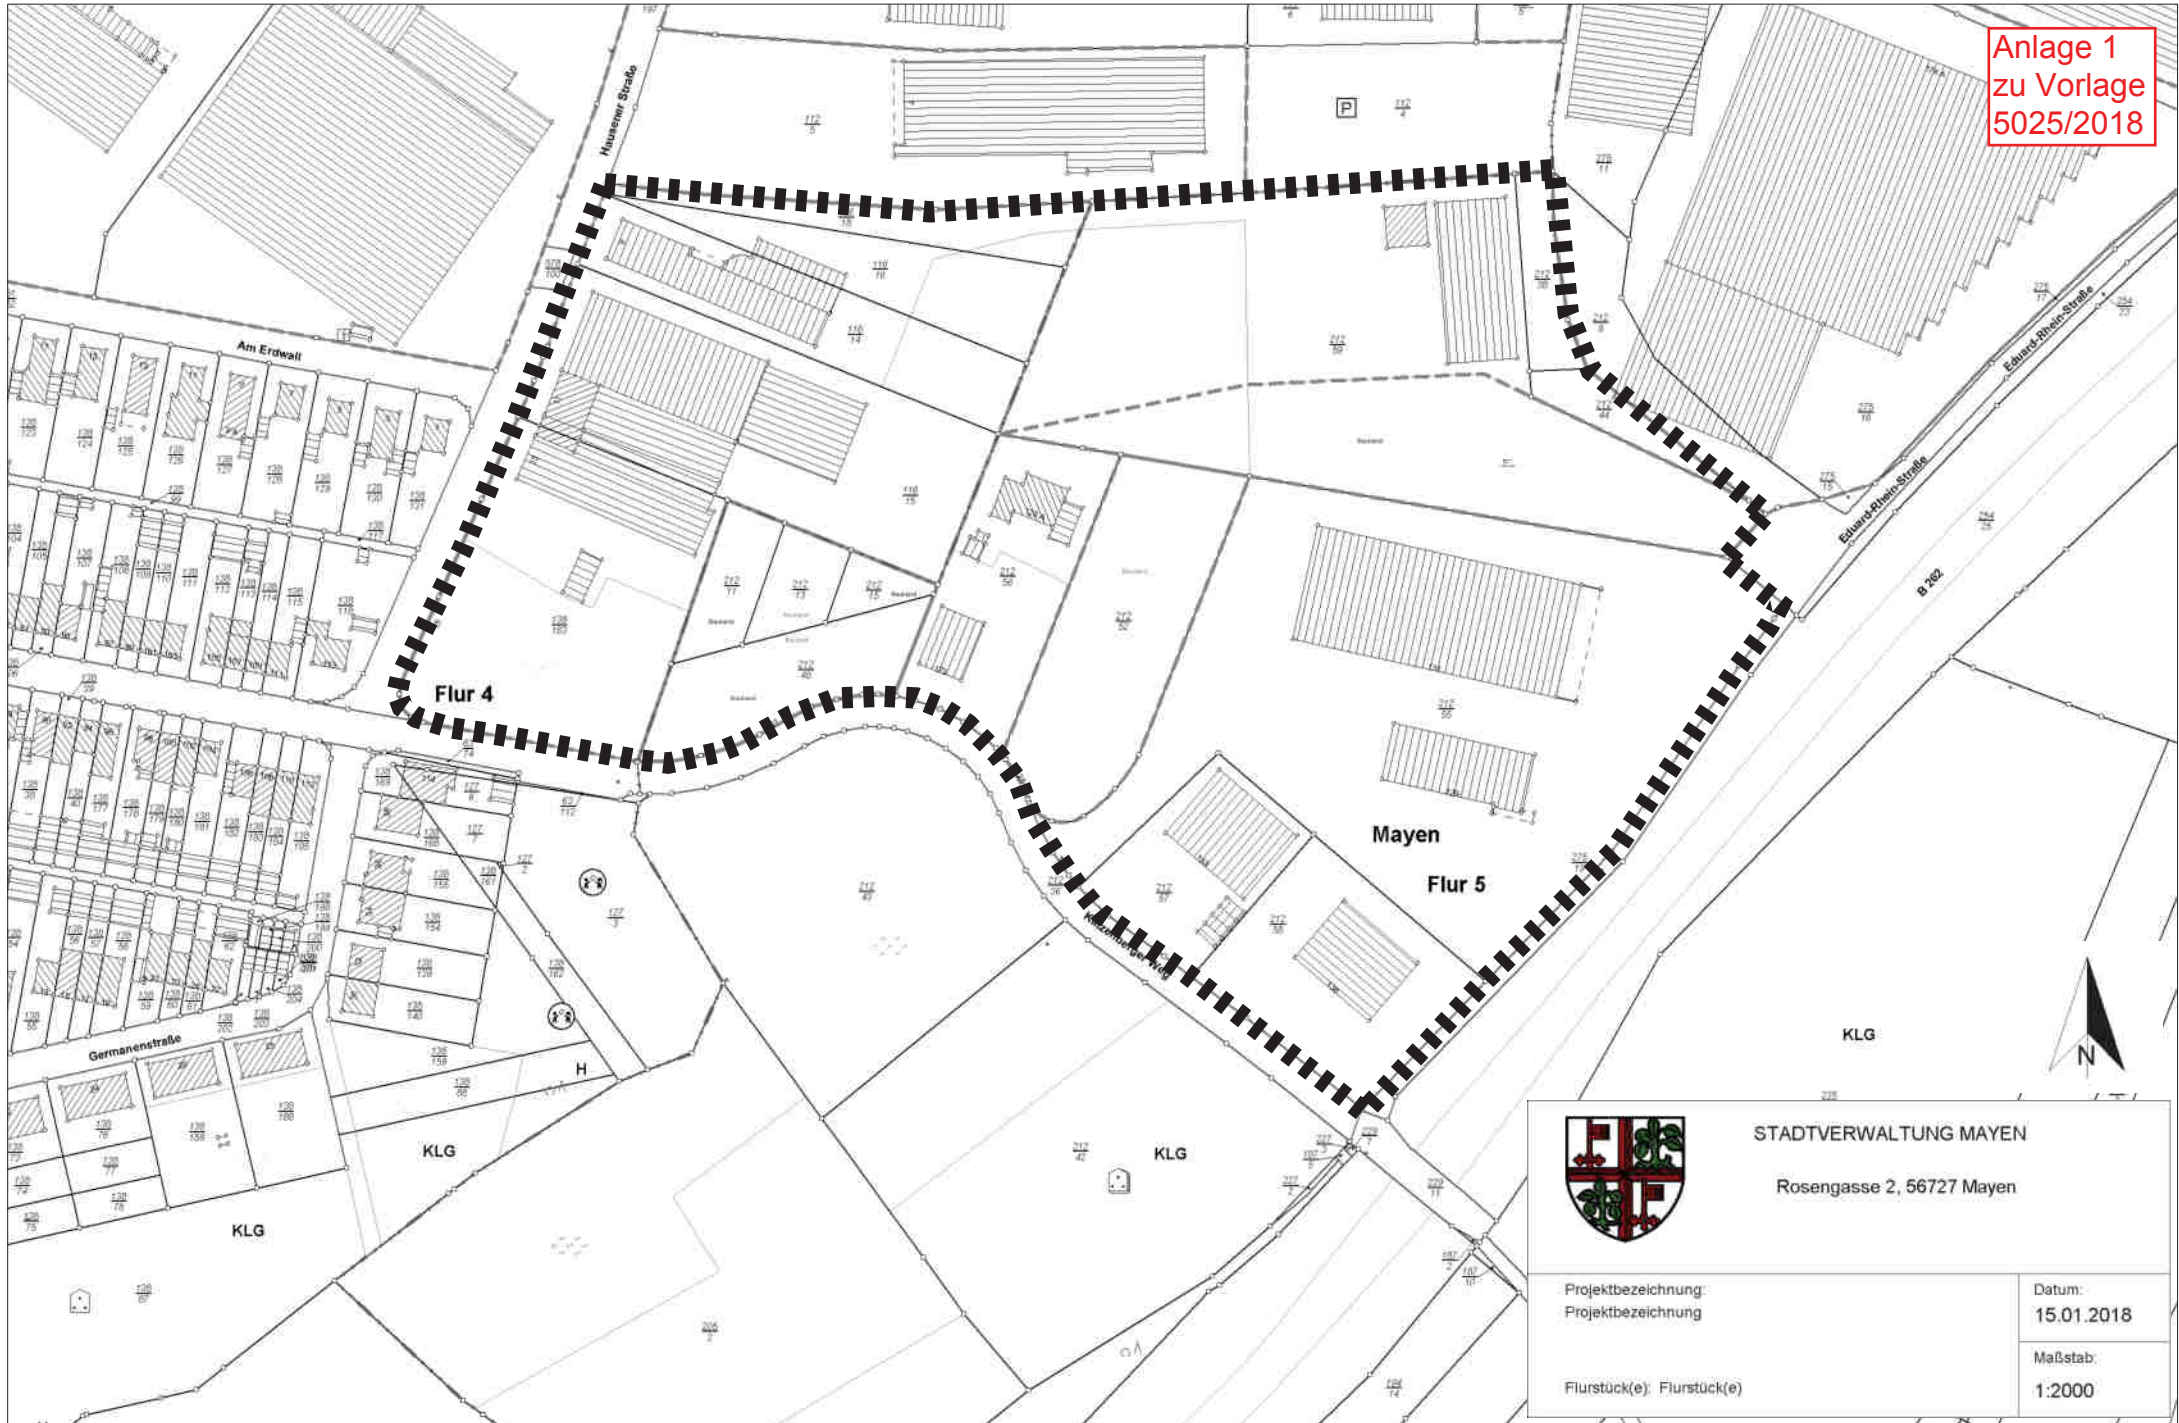

STADTVERWALTUNG MAYEN  
Rosengasse 2, 56727 Mayen

Projektbezeichnung:  
Projektbezeichnung

Datum:  
15.01.2018

Flurstück(e): Flurstück(e)

Maßstab:  
1:2000