


Anlage 2
zu Vorlage
5025/2018

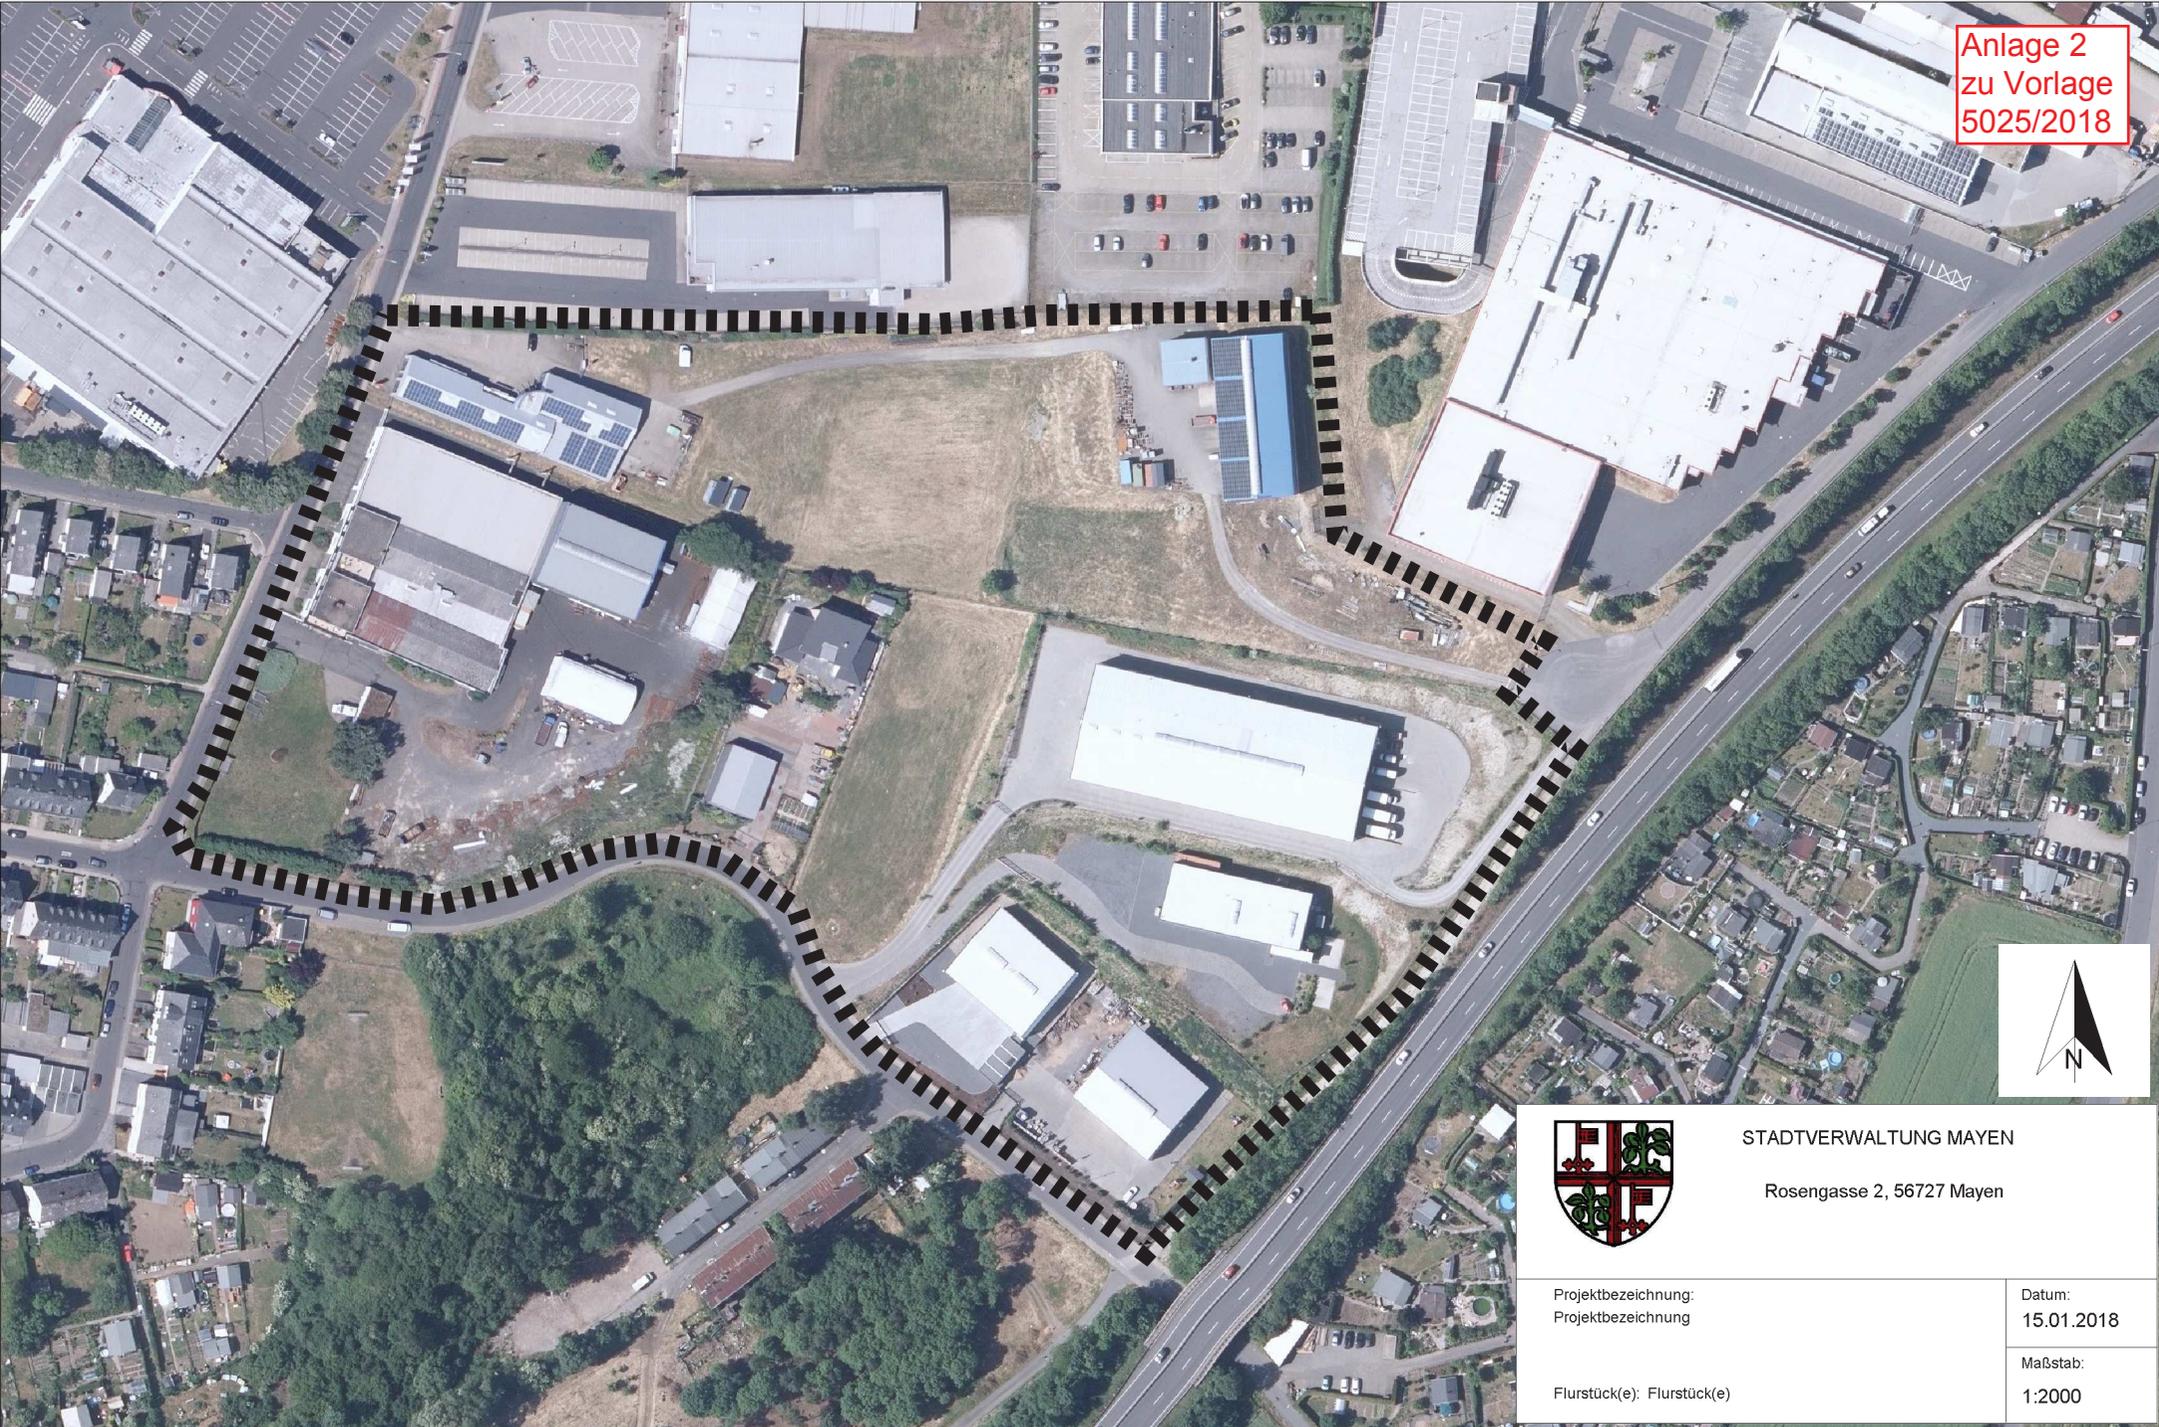

STADTVERWALTUNG MAYEN
Rosengasse 2, 56727 Mayen

Projektbezeichnung:
Projektbezeichnung

Flurstück(e): Flurstück(e)

Datum:
15.01.2018

Maßstab:
1:2000