


Anlage 6
zu Vorlage
5023/2018

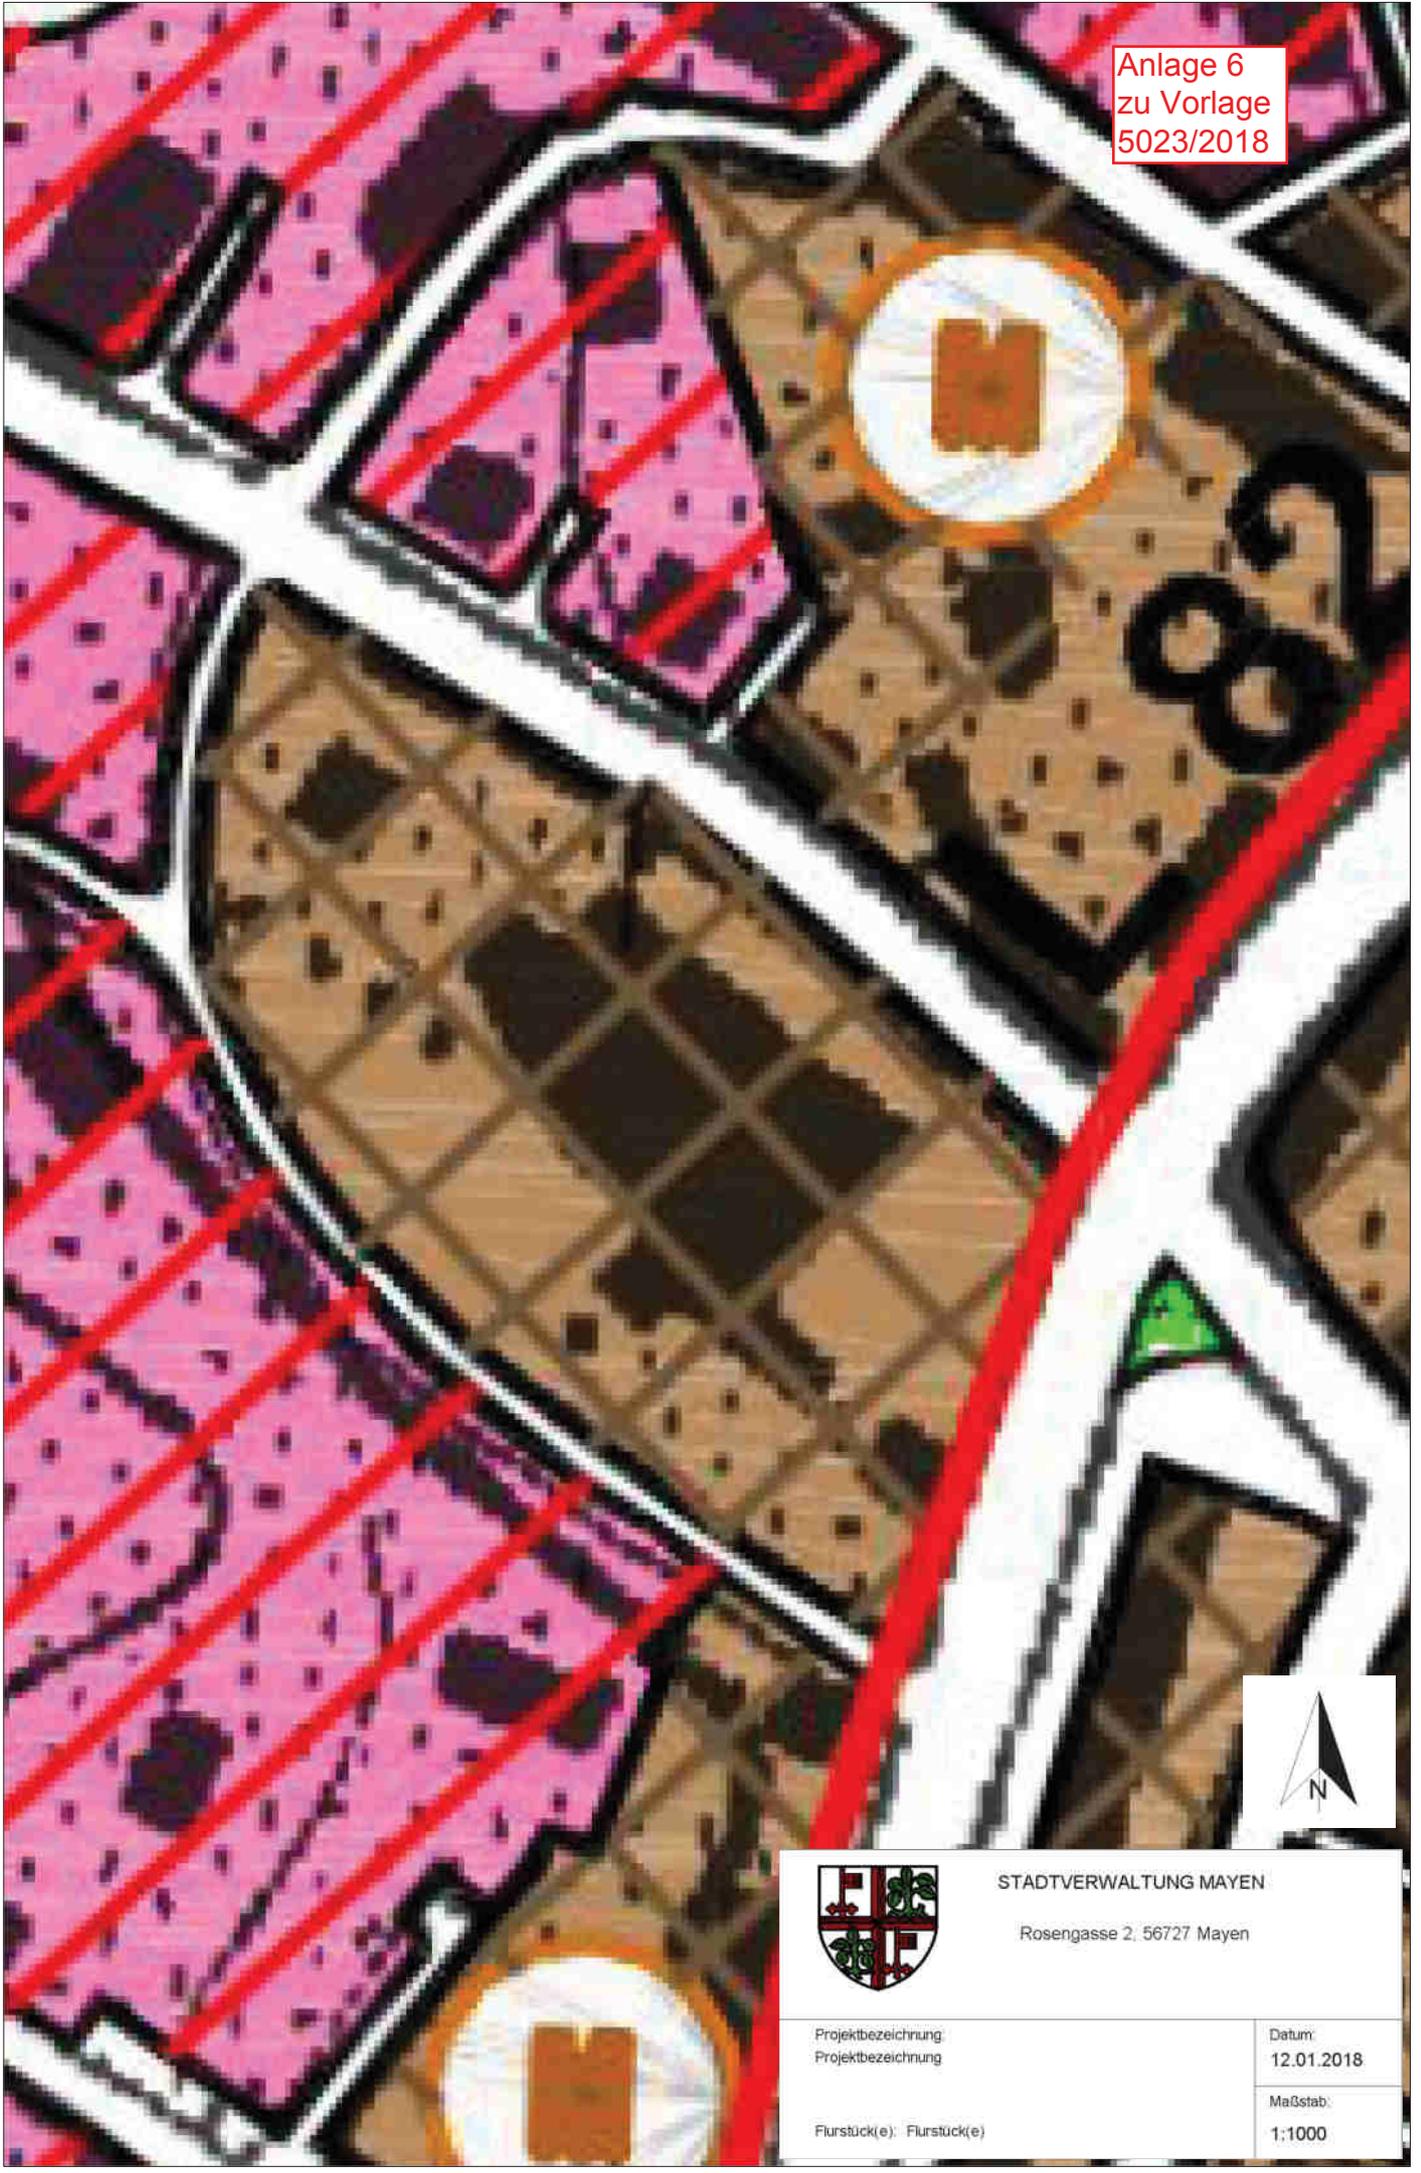

STADTVERWALTUNG MAYEN

Rosengasse 2, 56727 Mayen

Projektbezeichnung:
Projektbezeichnung

Datum:
12.01.2018

Flurstück(e): Flurstück(e)

Maßstab:
1:1000