


Anlage 1
zu Vorlage
5028/2018

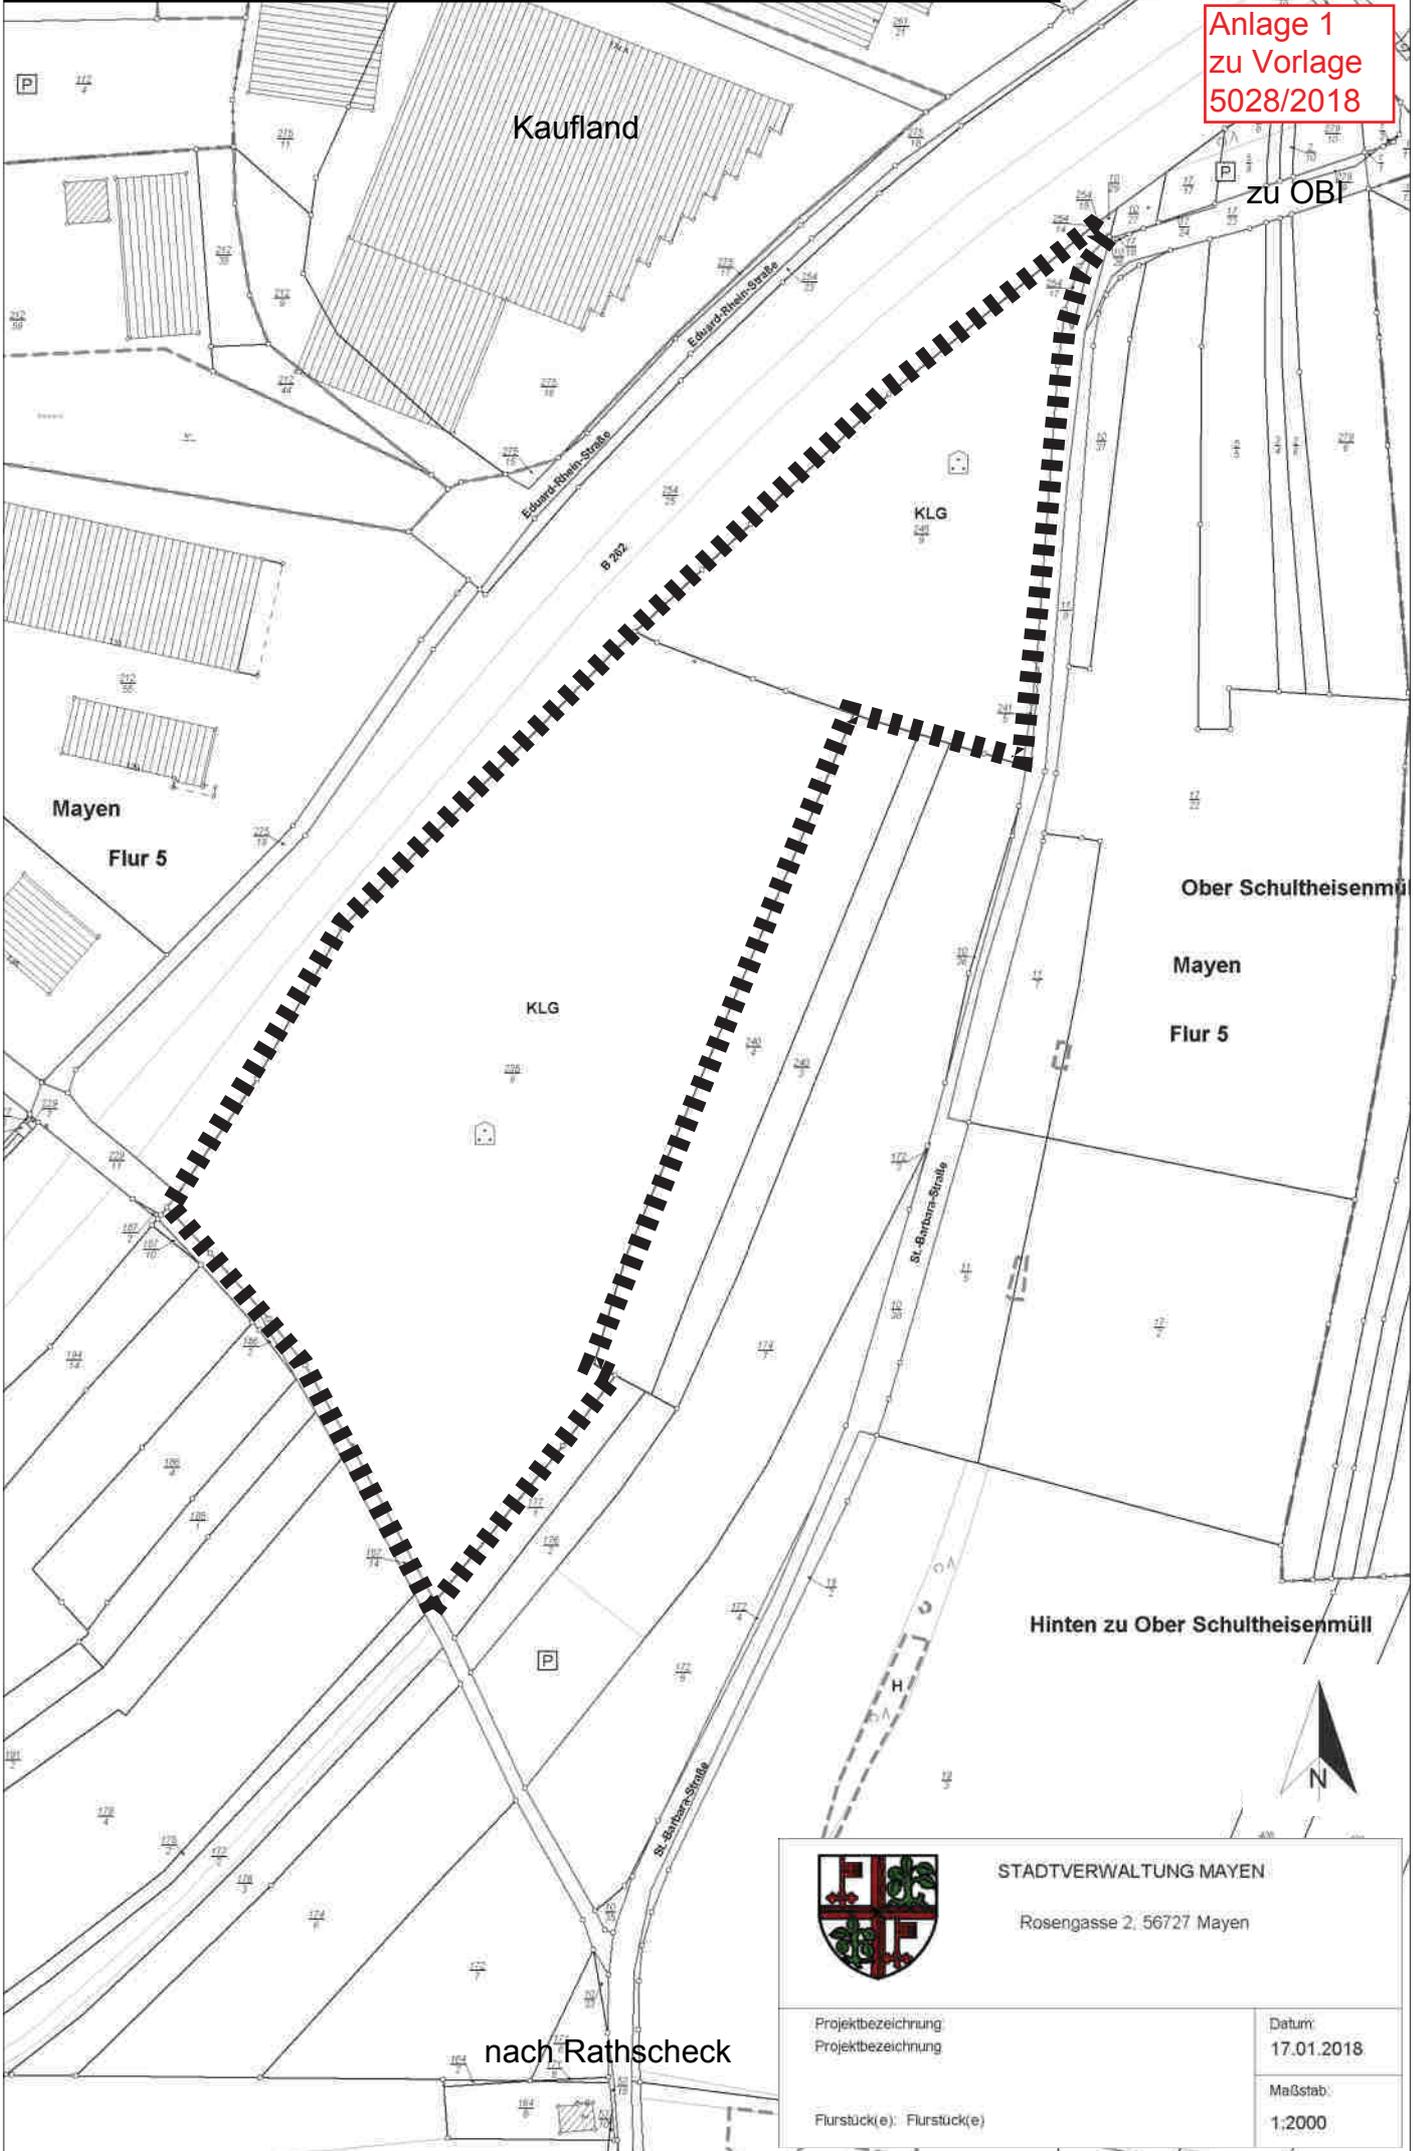

zu OBI

Mayen
Flur 5

Ober Schultheisenmüll

Mayen

Flur 5

Hinter zu Ober Schultheisenmüll

nach Rathscheck



STADTVERWALTUNG MAYEN

Rosengasse 2, 56727 Mayen

Projektbezeichnung
Projektbezeichnung

Datum
17.01.2018

Flurstück(e): Flurstück(e)

Maßstab:
1:2000