


Anlage 1
zu Vorlage
5090/2018

Am Betzinger
Scheidtweg

Im Fastnachtsstück
An den weissen
Wacken III

Barbarastraße
(3. Änderung)

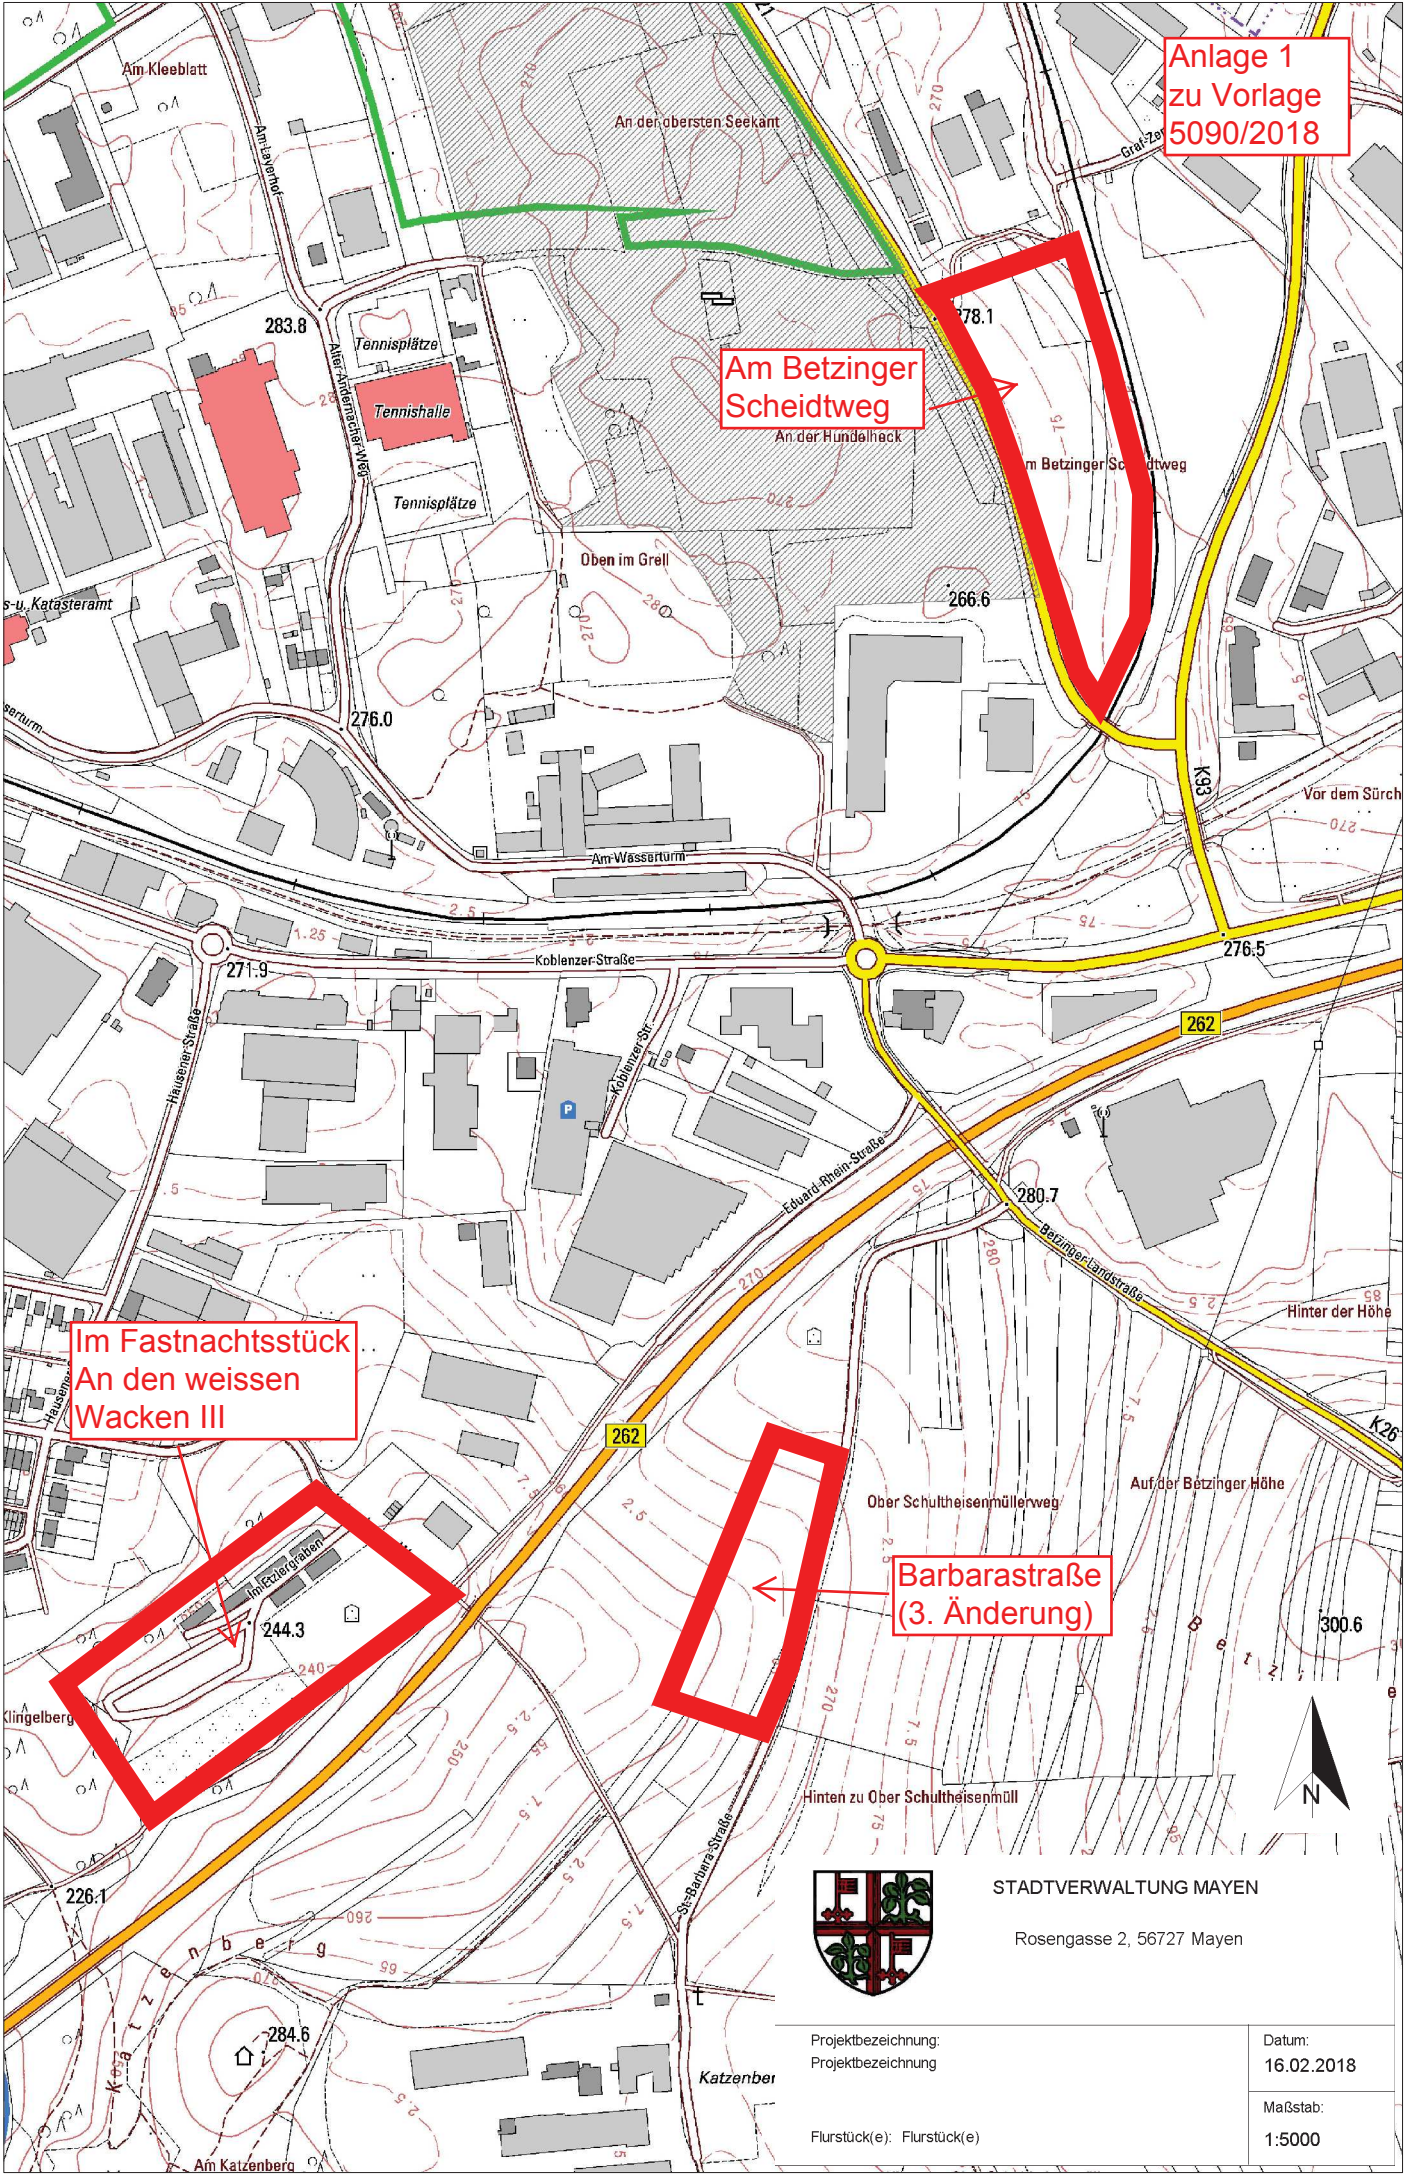

STADTVERWALTUNG MAYEN
Rosengasse 2, 56727 Mayen

Projektbezeichnung: Projektbezeichnung	Datum: 16.02.2018
Flurstück(e): Flurstück(e)	Maßstab: 1:5000