


Anlage 5
zu Vorlage
5035/2018

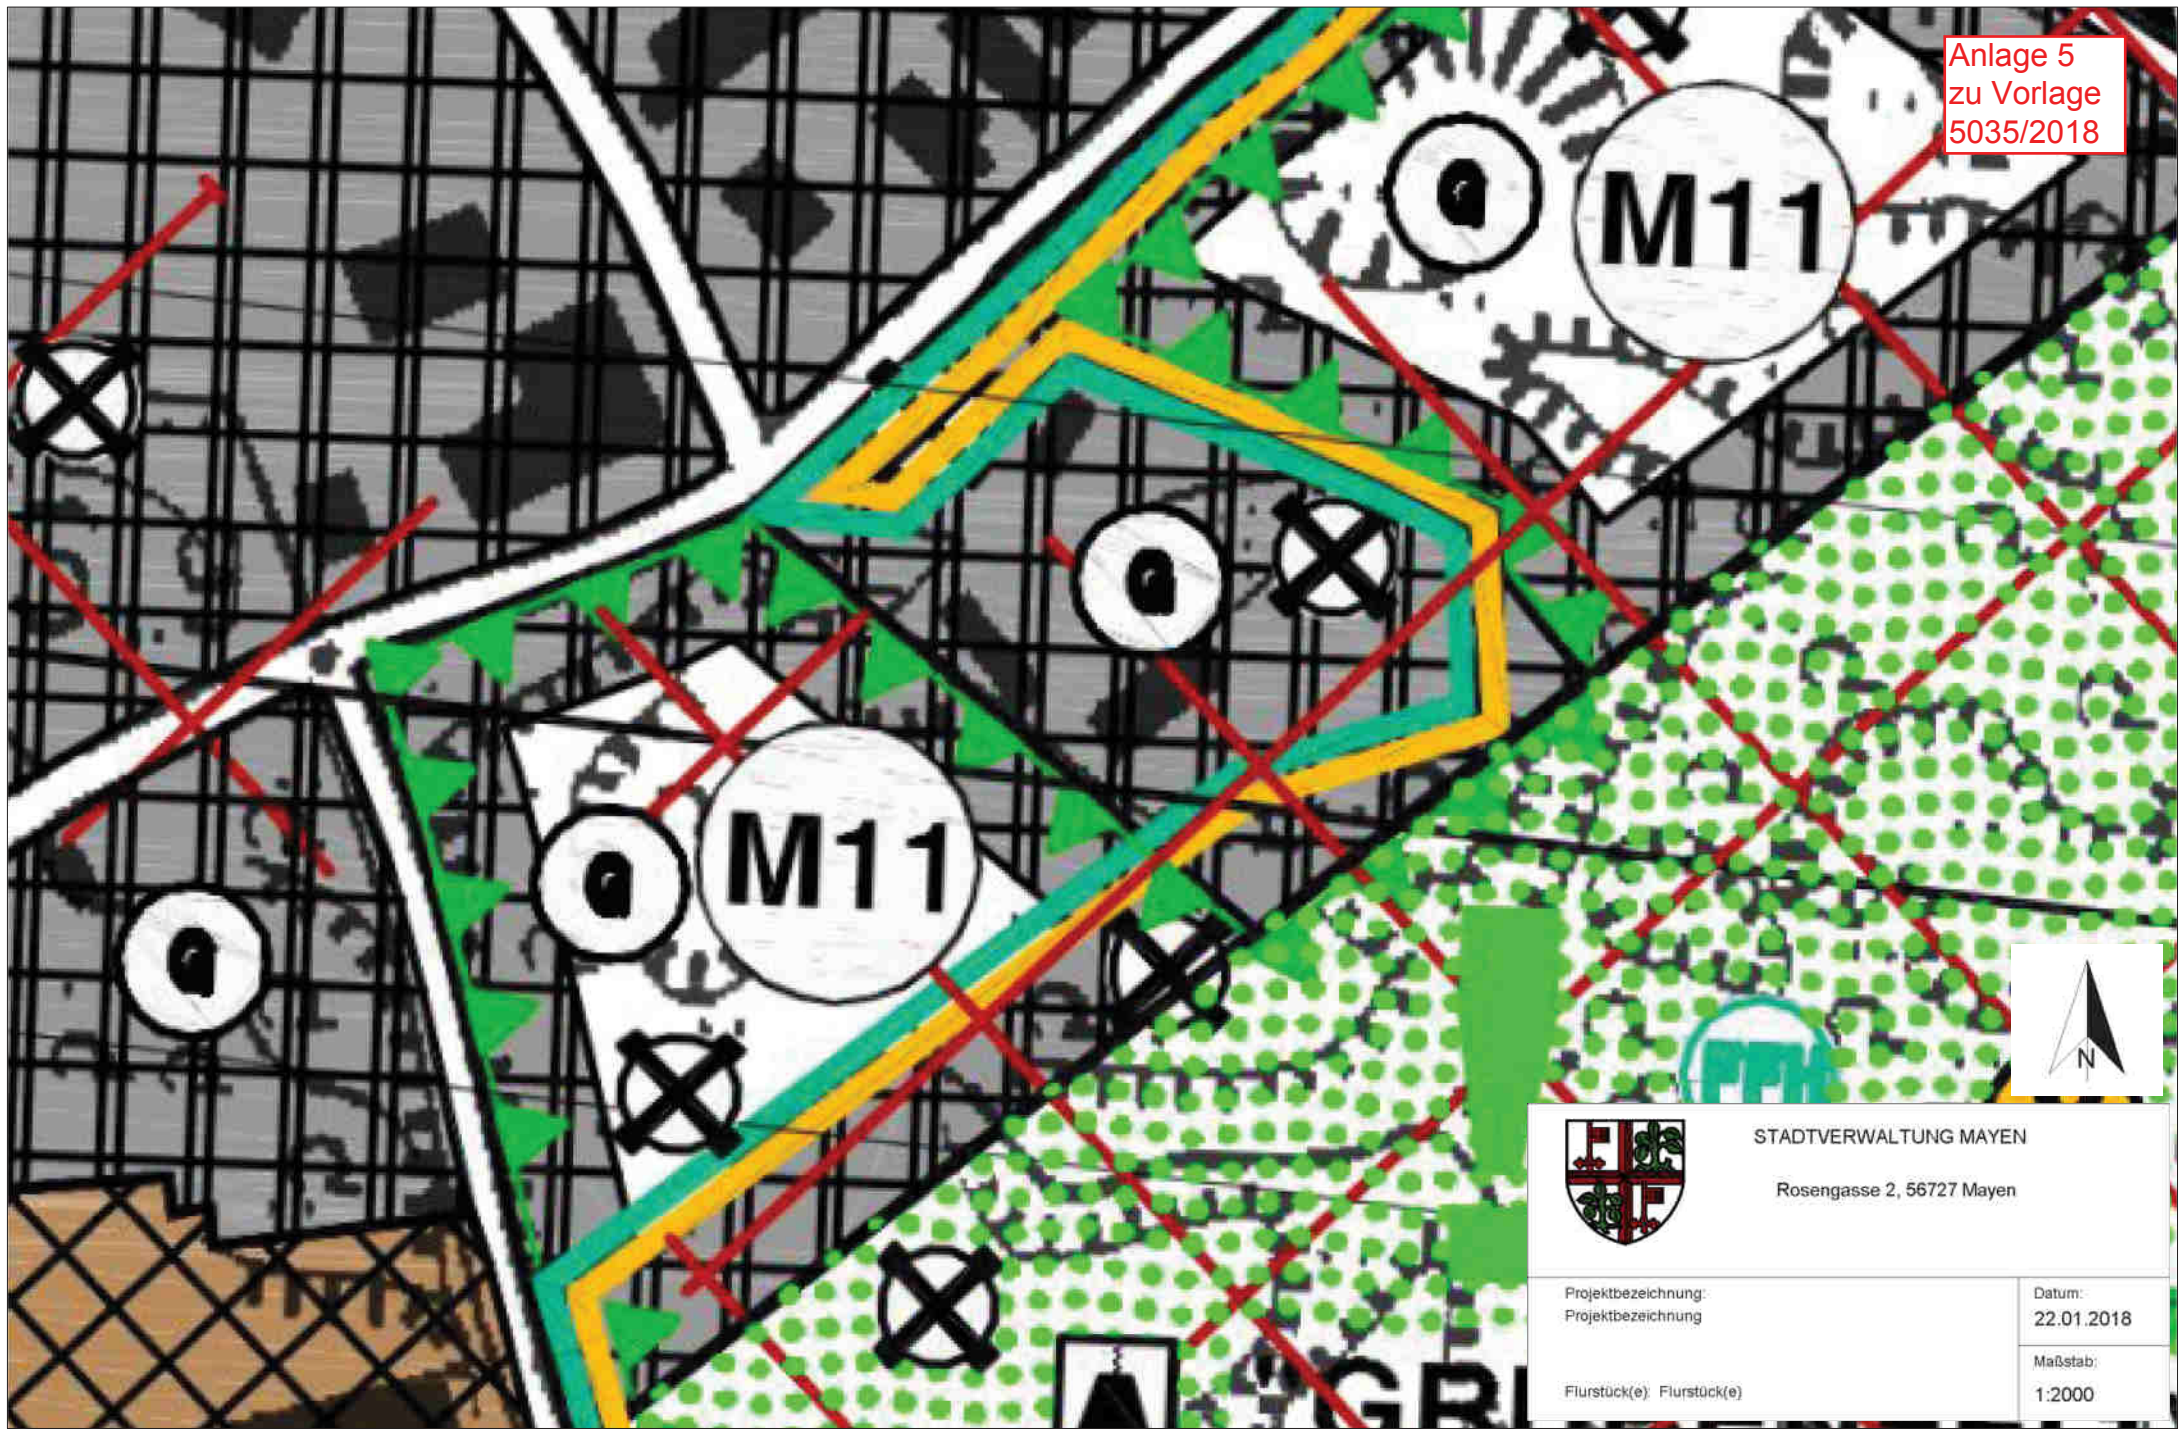

STADTVERWALTUNG MAYEN
Rosengasse 2, 56727 Mayen

Projektbezeichnung: Projektbezeichnung	Datum: 22.01.2018
Flurstück(e): Flurstück(e)	Maßstab: 1:2000