


# Variantenuntersuchung SPNV-Stationen Mayen

## Variantenübersicht – Variante 1: Einzugsbereiche




Quelle: Stadt Mayen, Darstellung: Stadt andBahn

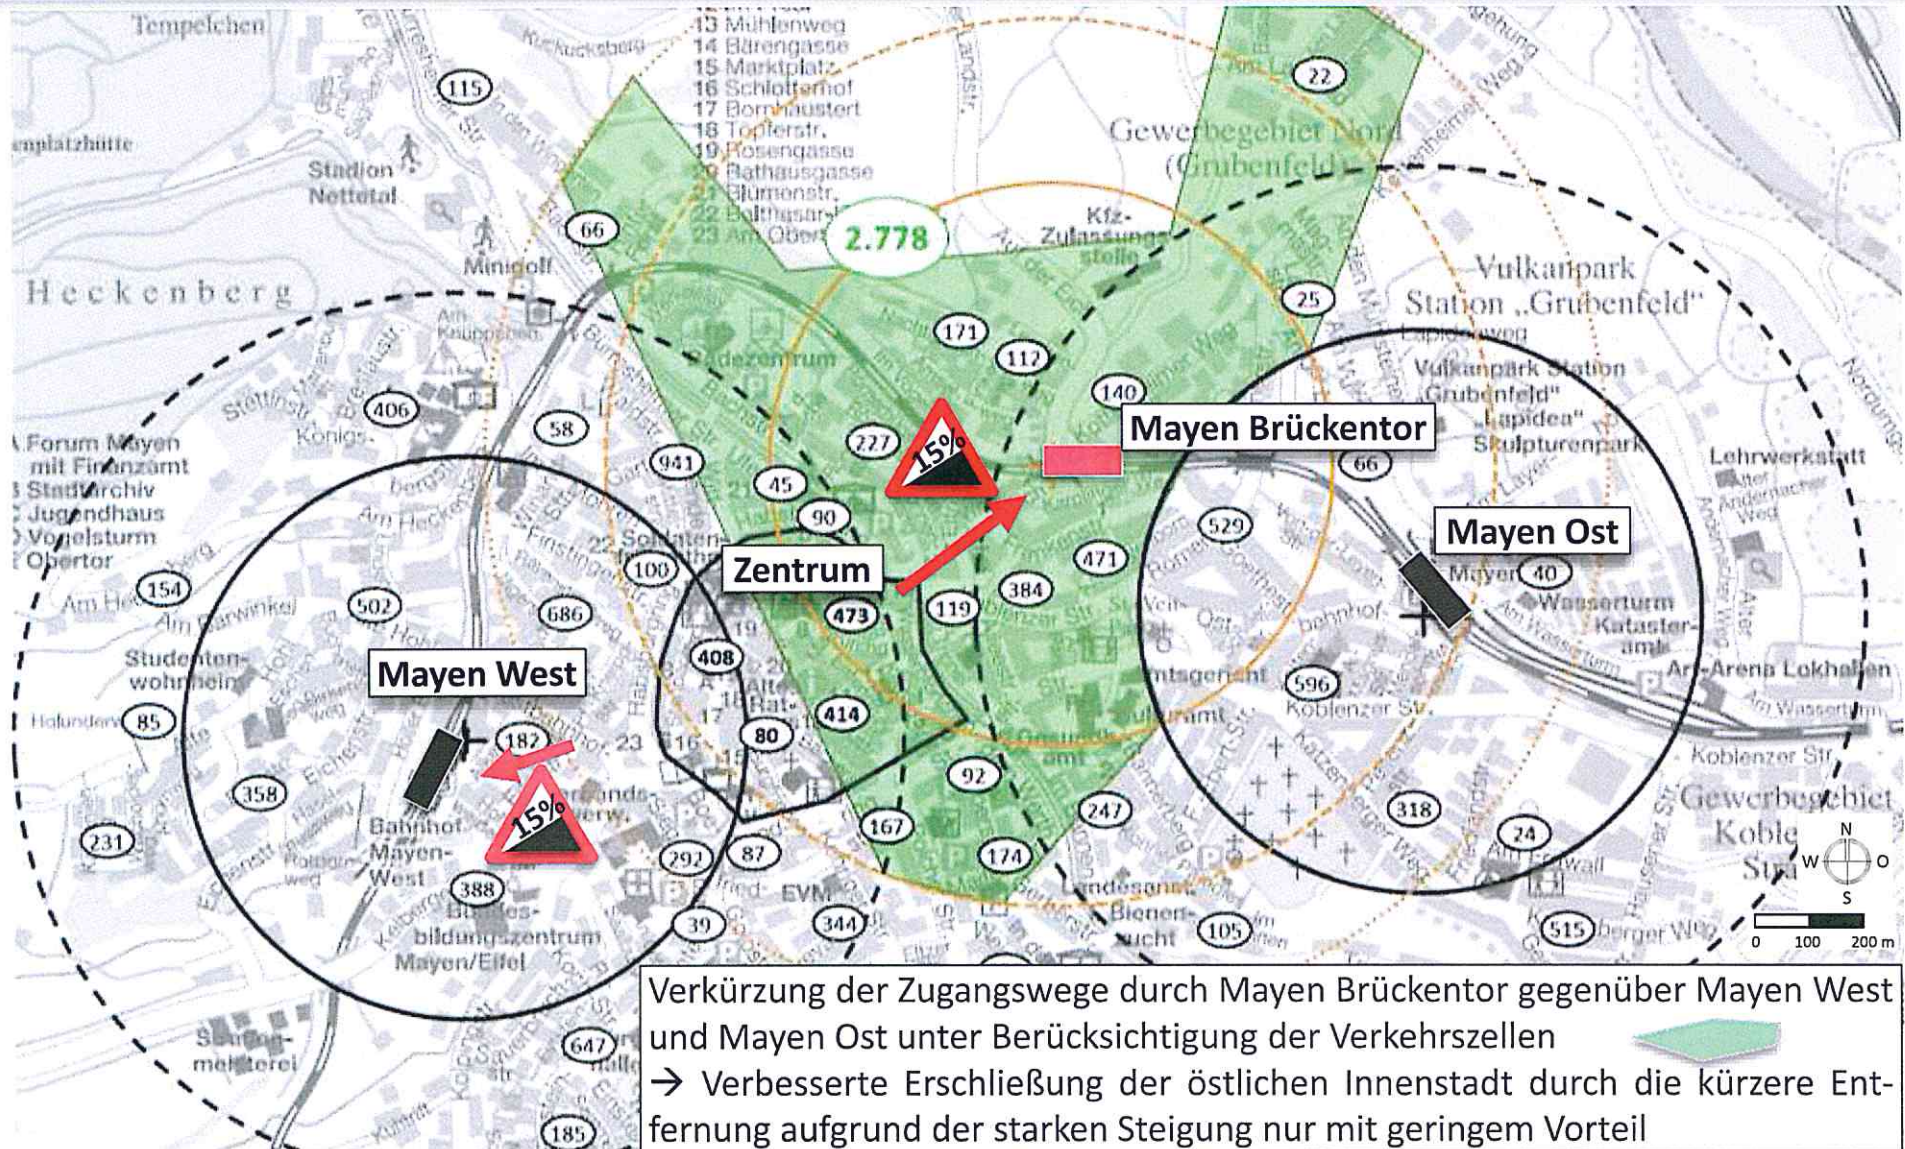


# Variantenuntersuchung SPNV-Stationen Mayen

## Variantenübersicht – Variante 1: ausgewählte Fußwege

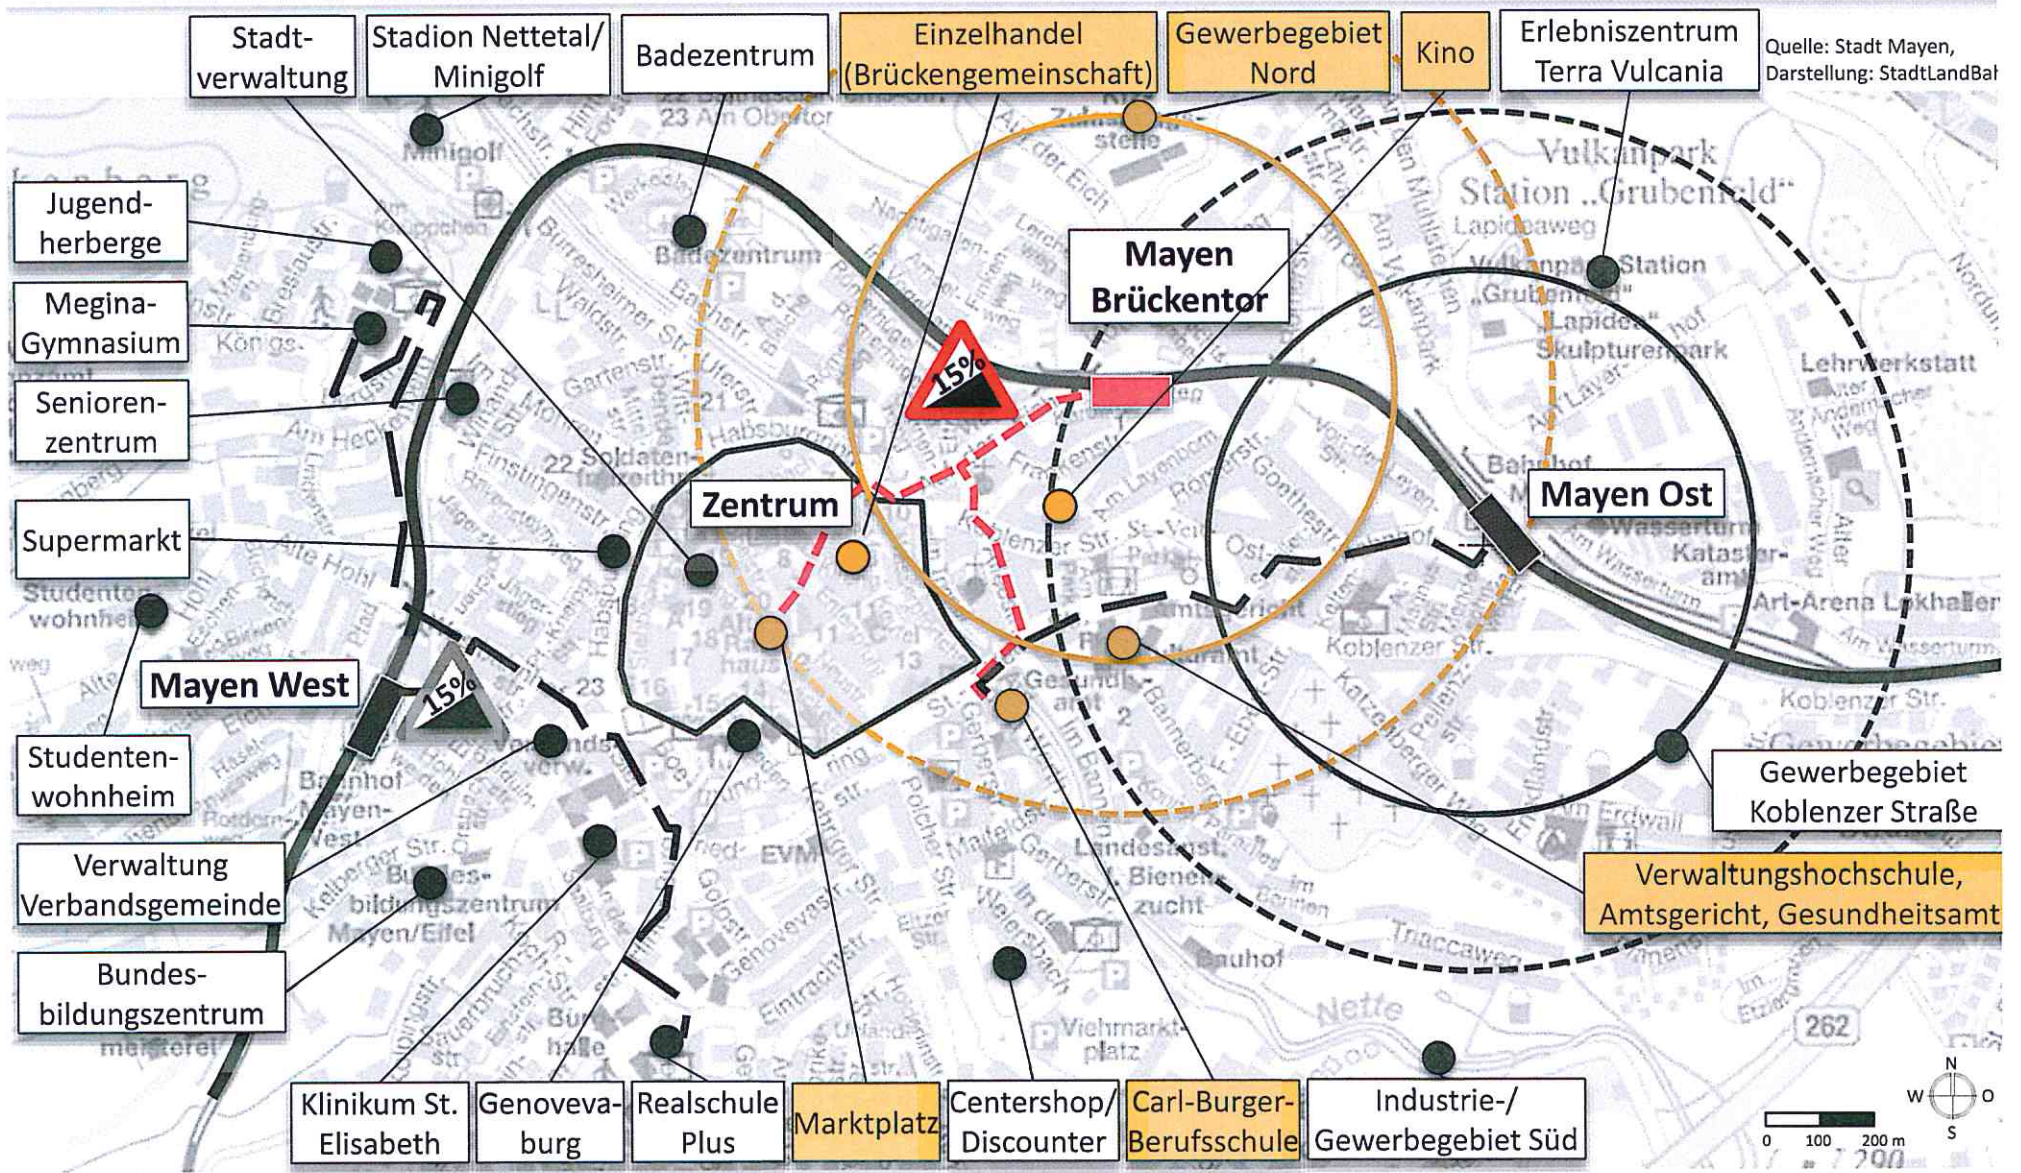



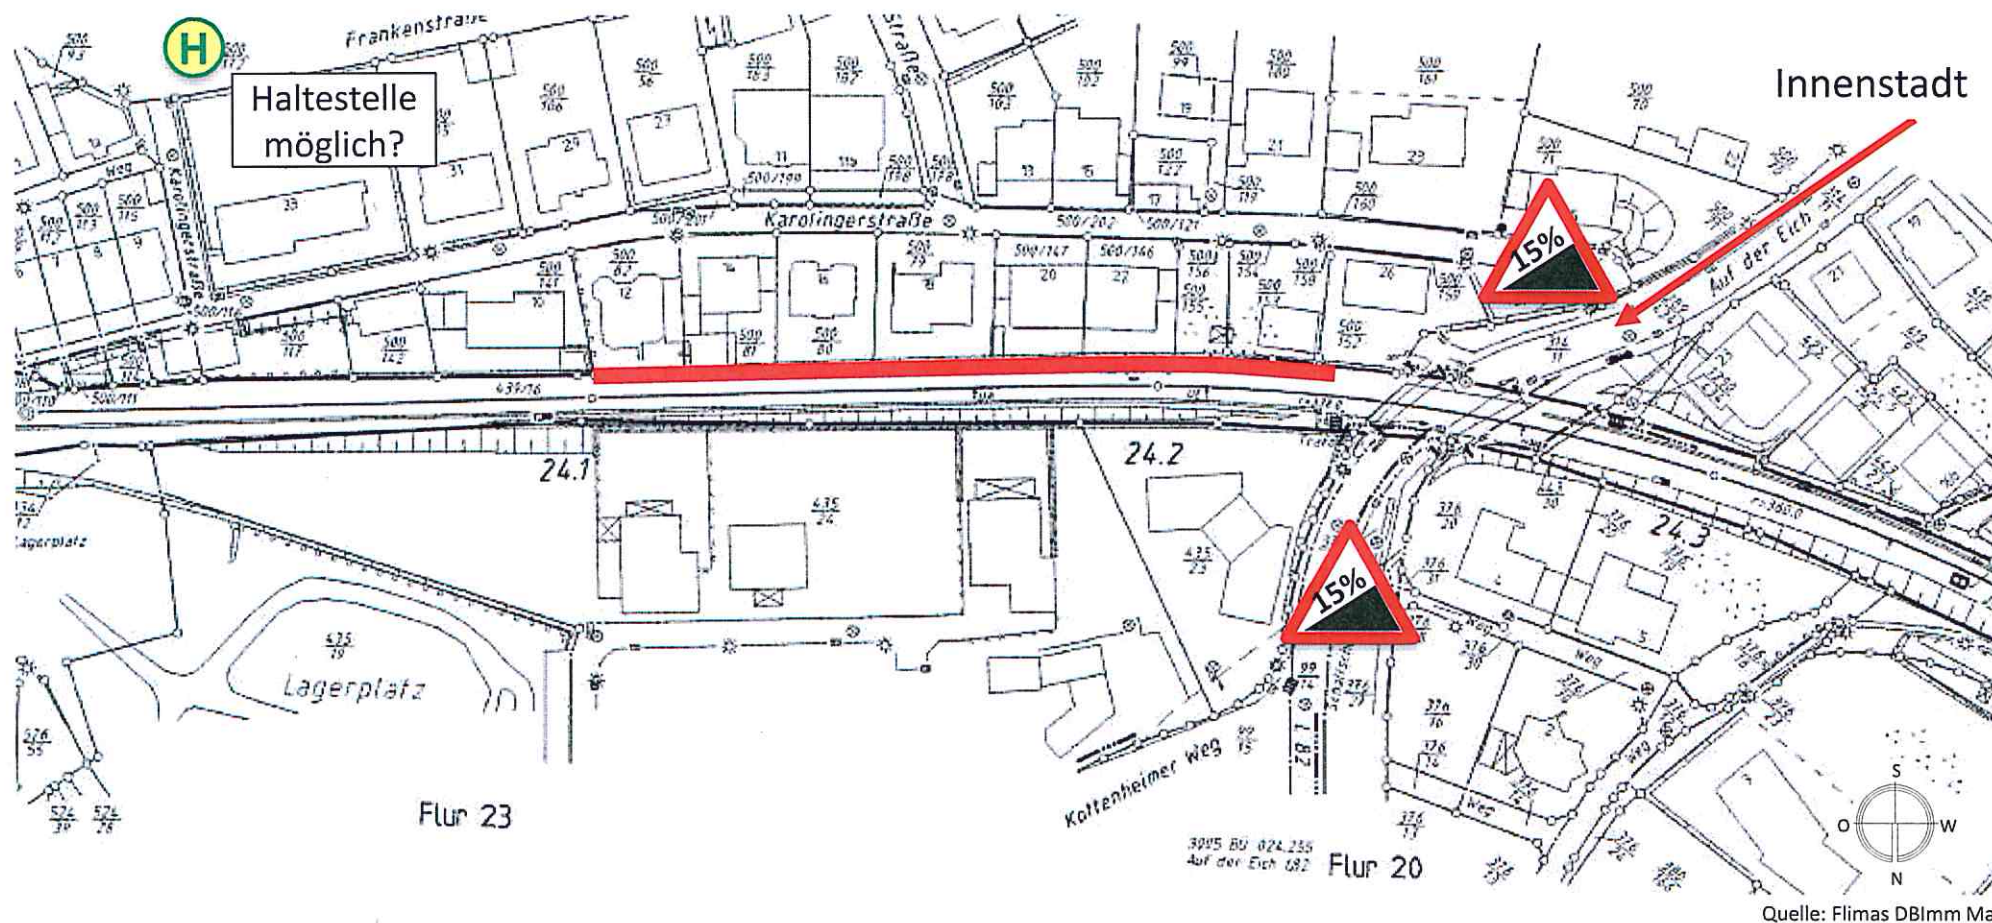

Flächenverfügbarkeit und Platzverhältnisse eingeschränkt, keine Verknüpfungsanlagen möglich