



Variantenuntersuchung SPNV-Stationen Mayen

Variantenübersicht – Variante 2: Einzugsbereiche

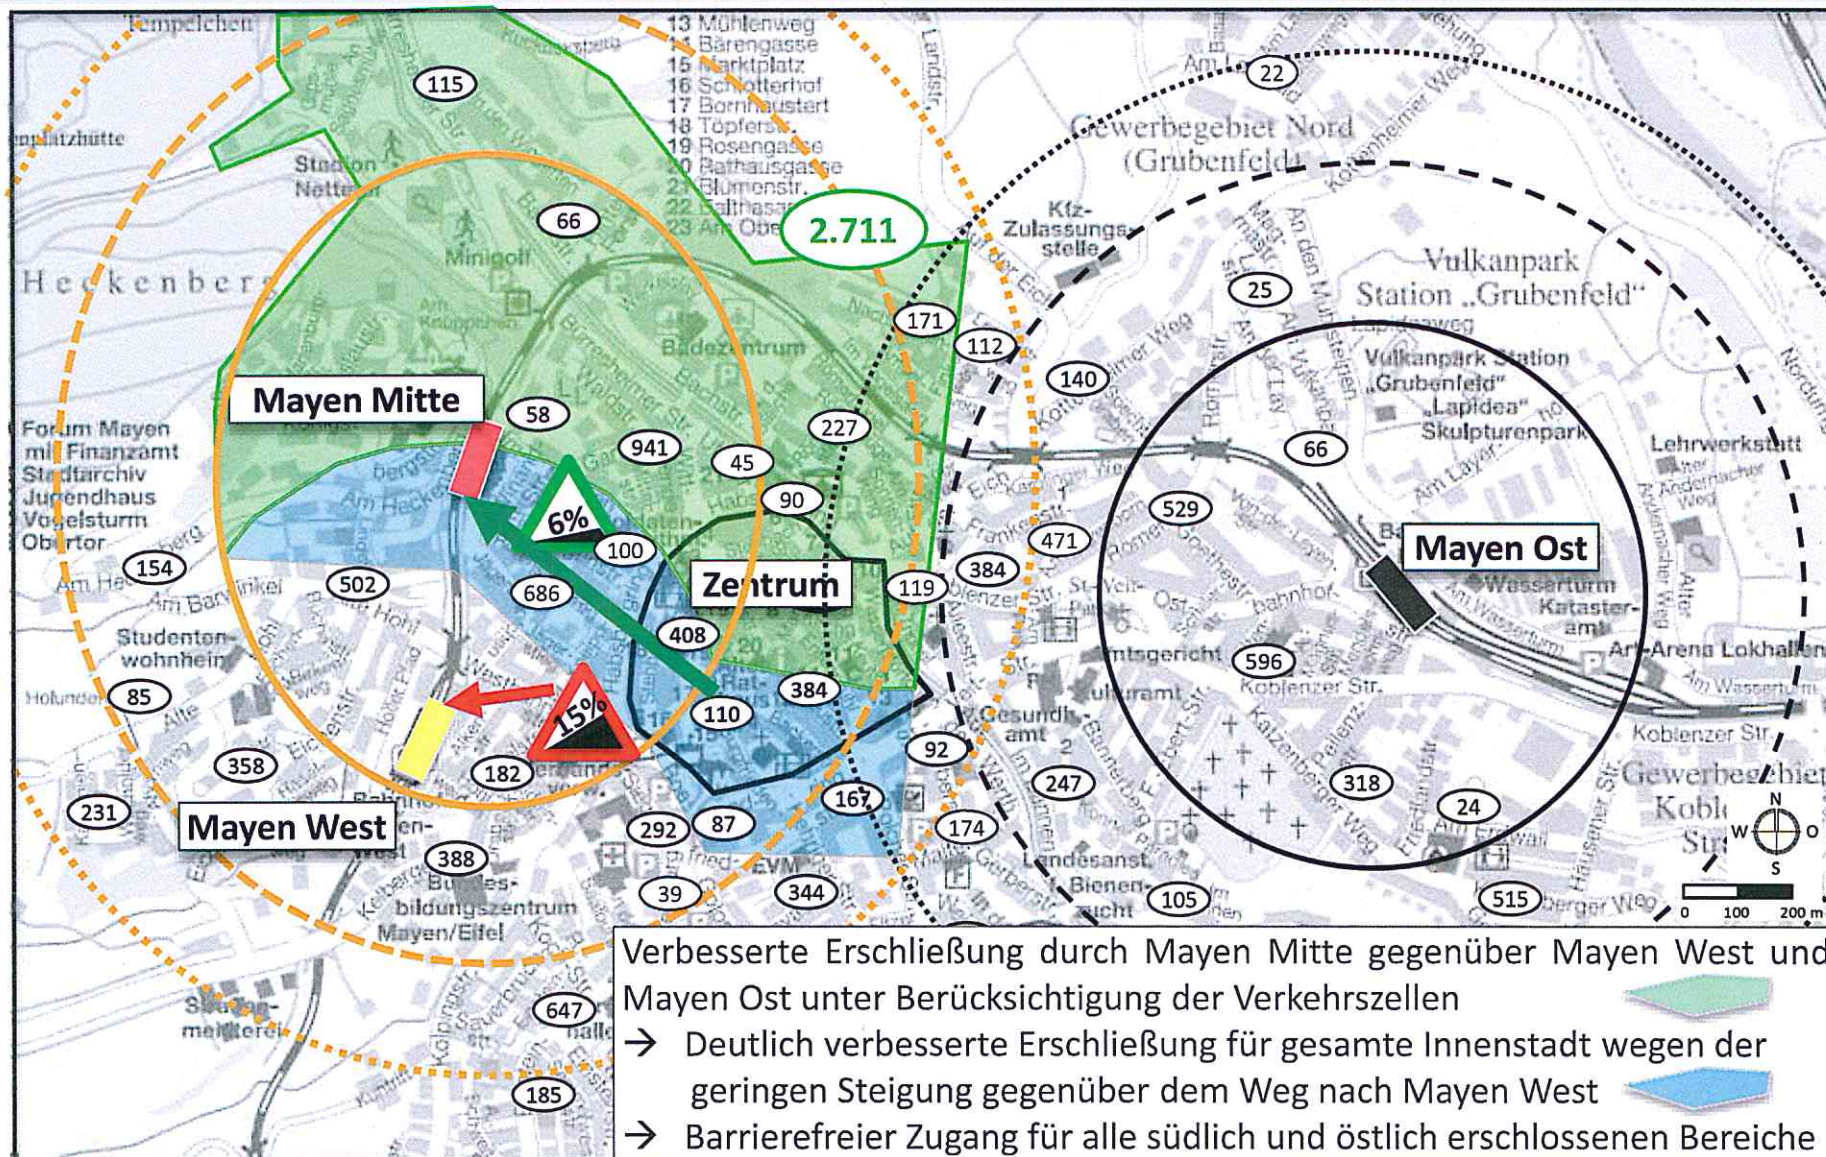

Variantenuntersuchung SPNV-Stationen Mayen


Variantenanalyse – Variante 2: neuer Haltepunkt Mayen Mitte

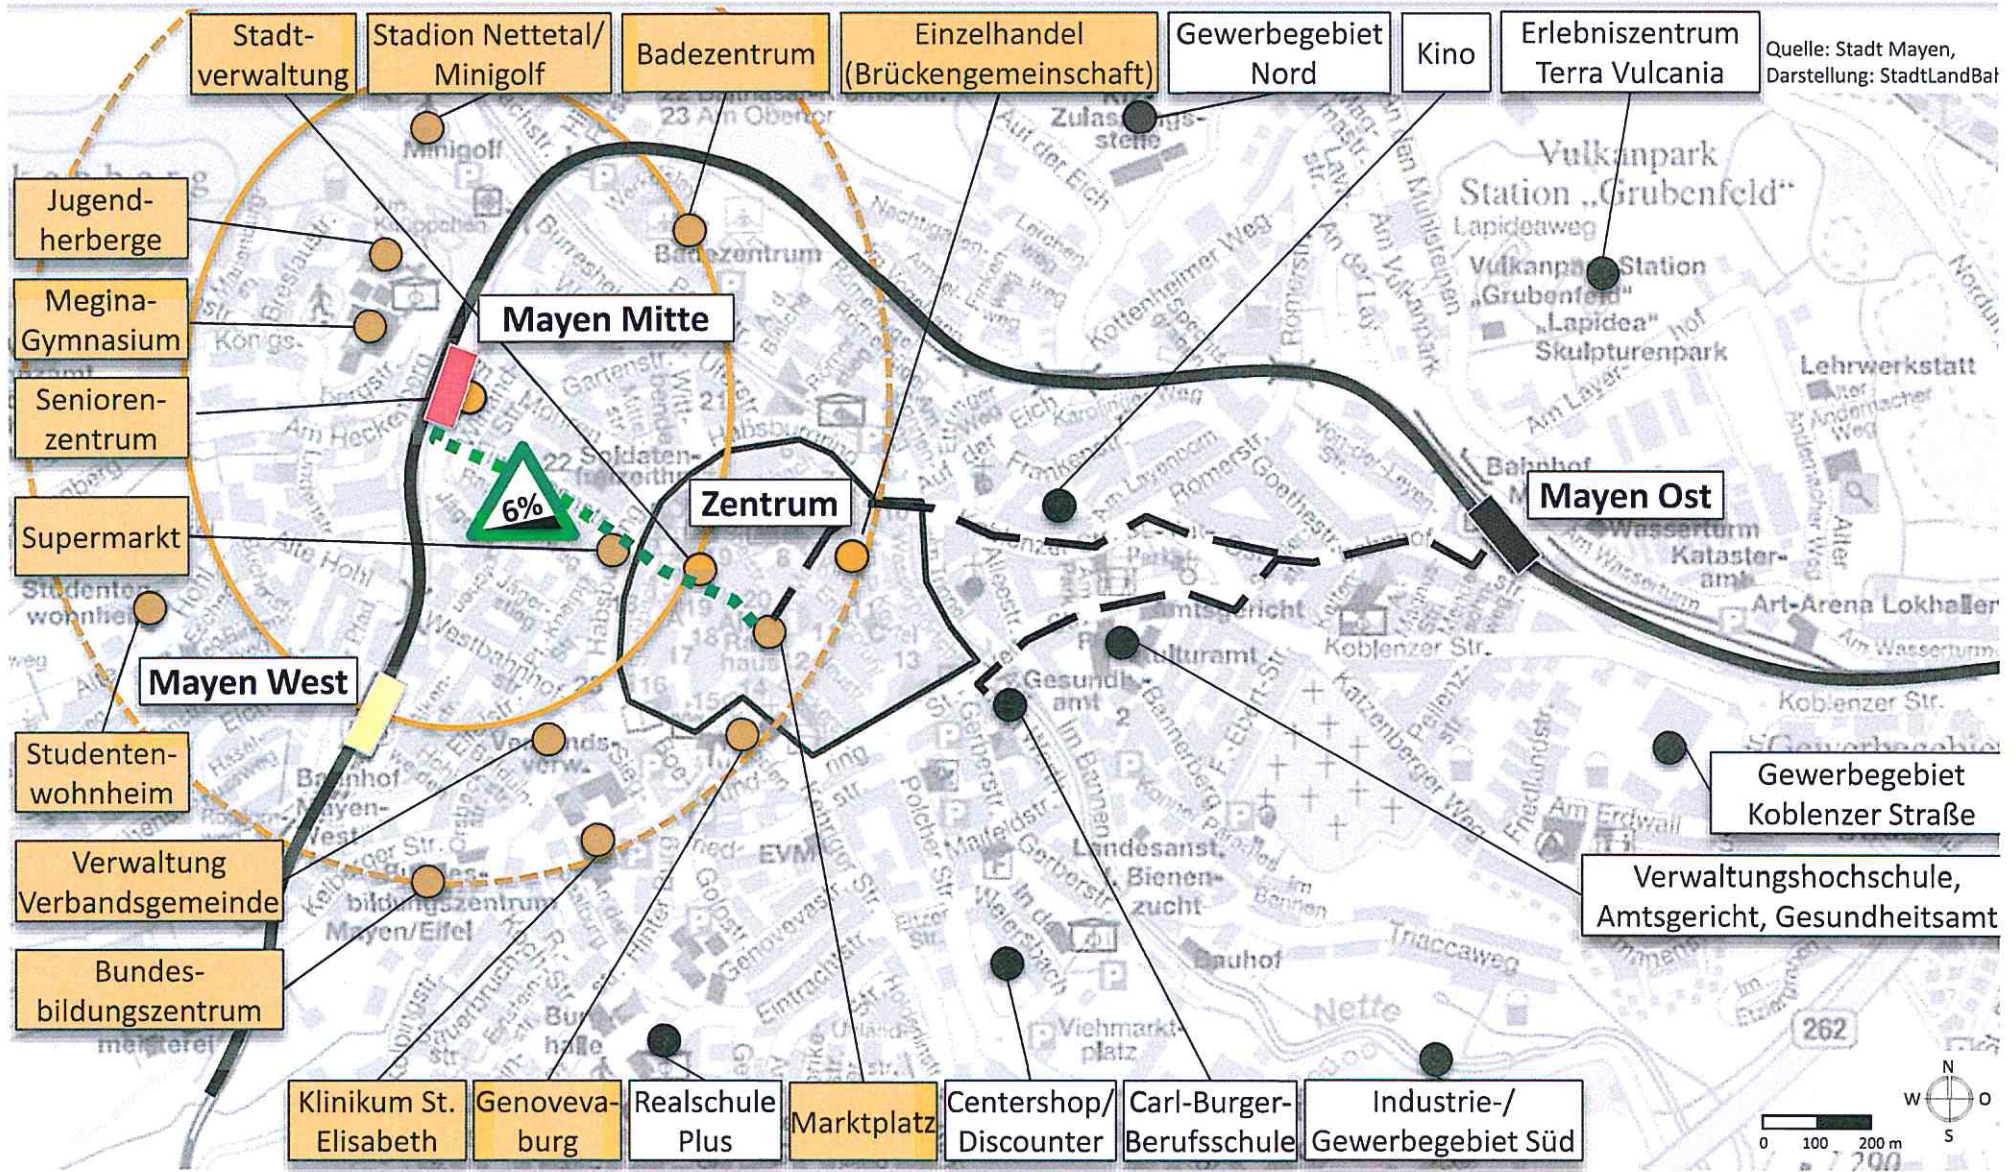

Quelle: Stadt Mayen, Darstellung: StadtLandBahn

Variantenuntersuchung SPNV-Stationen Mayen

Varianteübersicht – Variante 2: Detailansicht M.-Mitte(I/II)

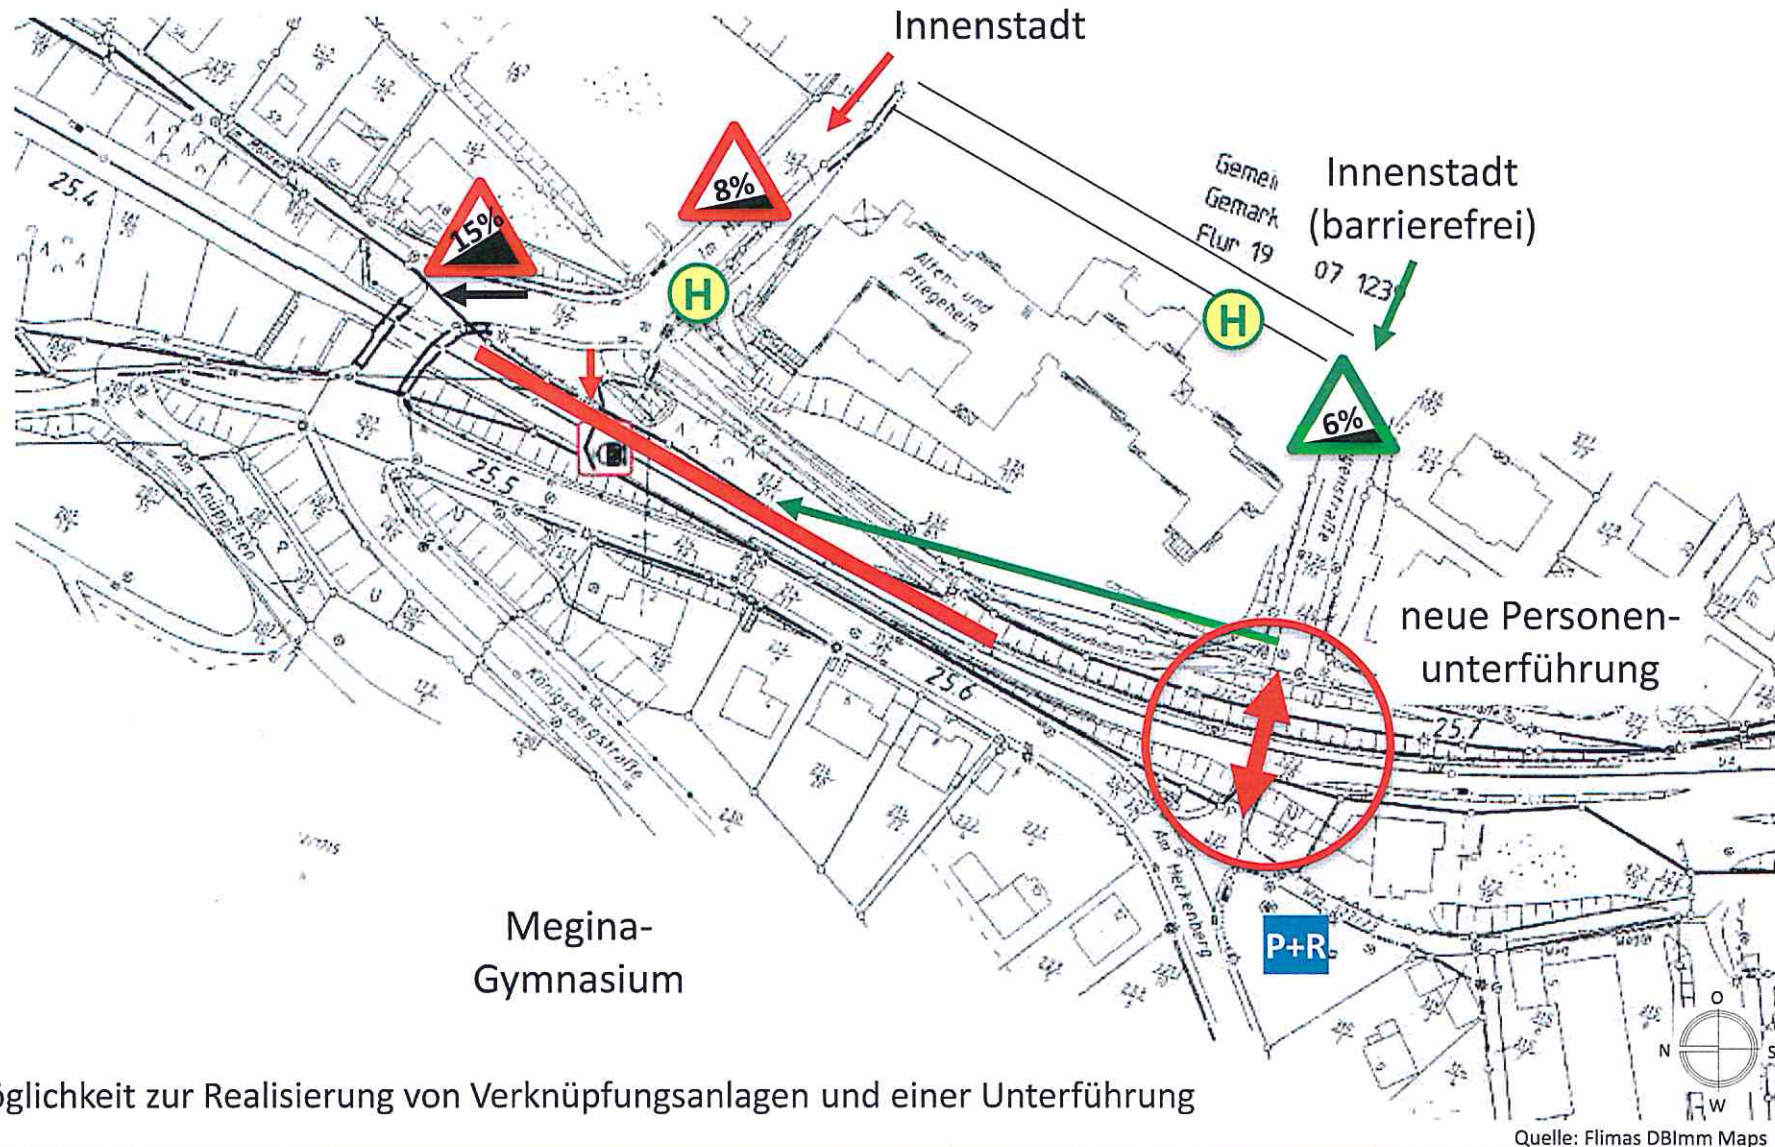

Möglichkeit zur Realisierung von Verknüpfungsanlagen und einer Unterführung