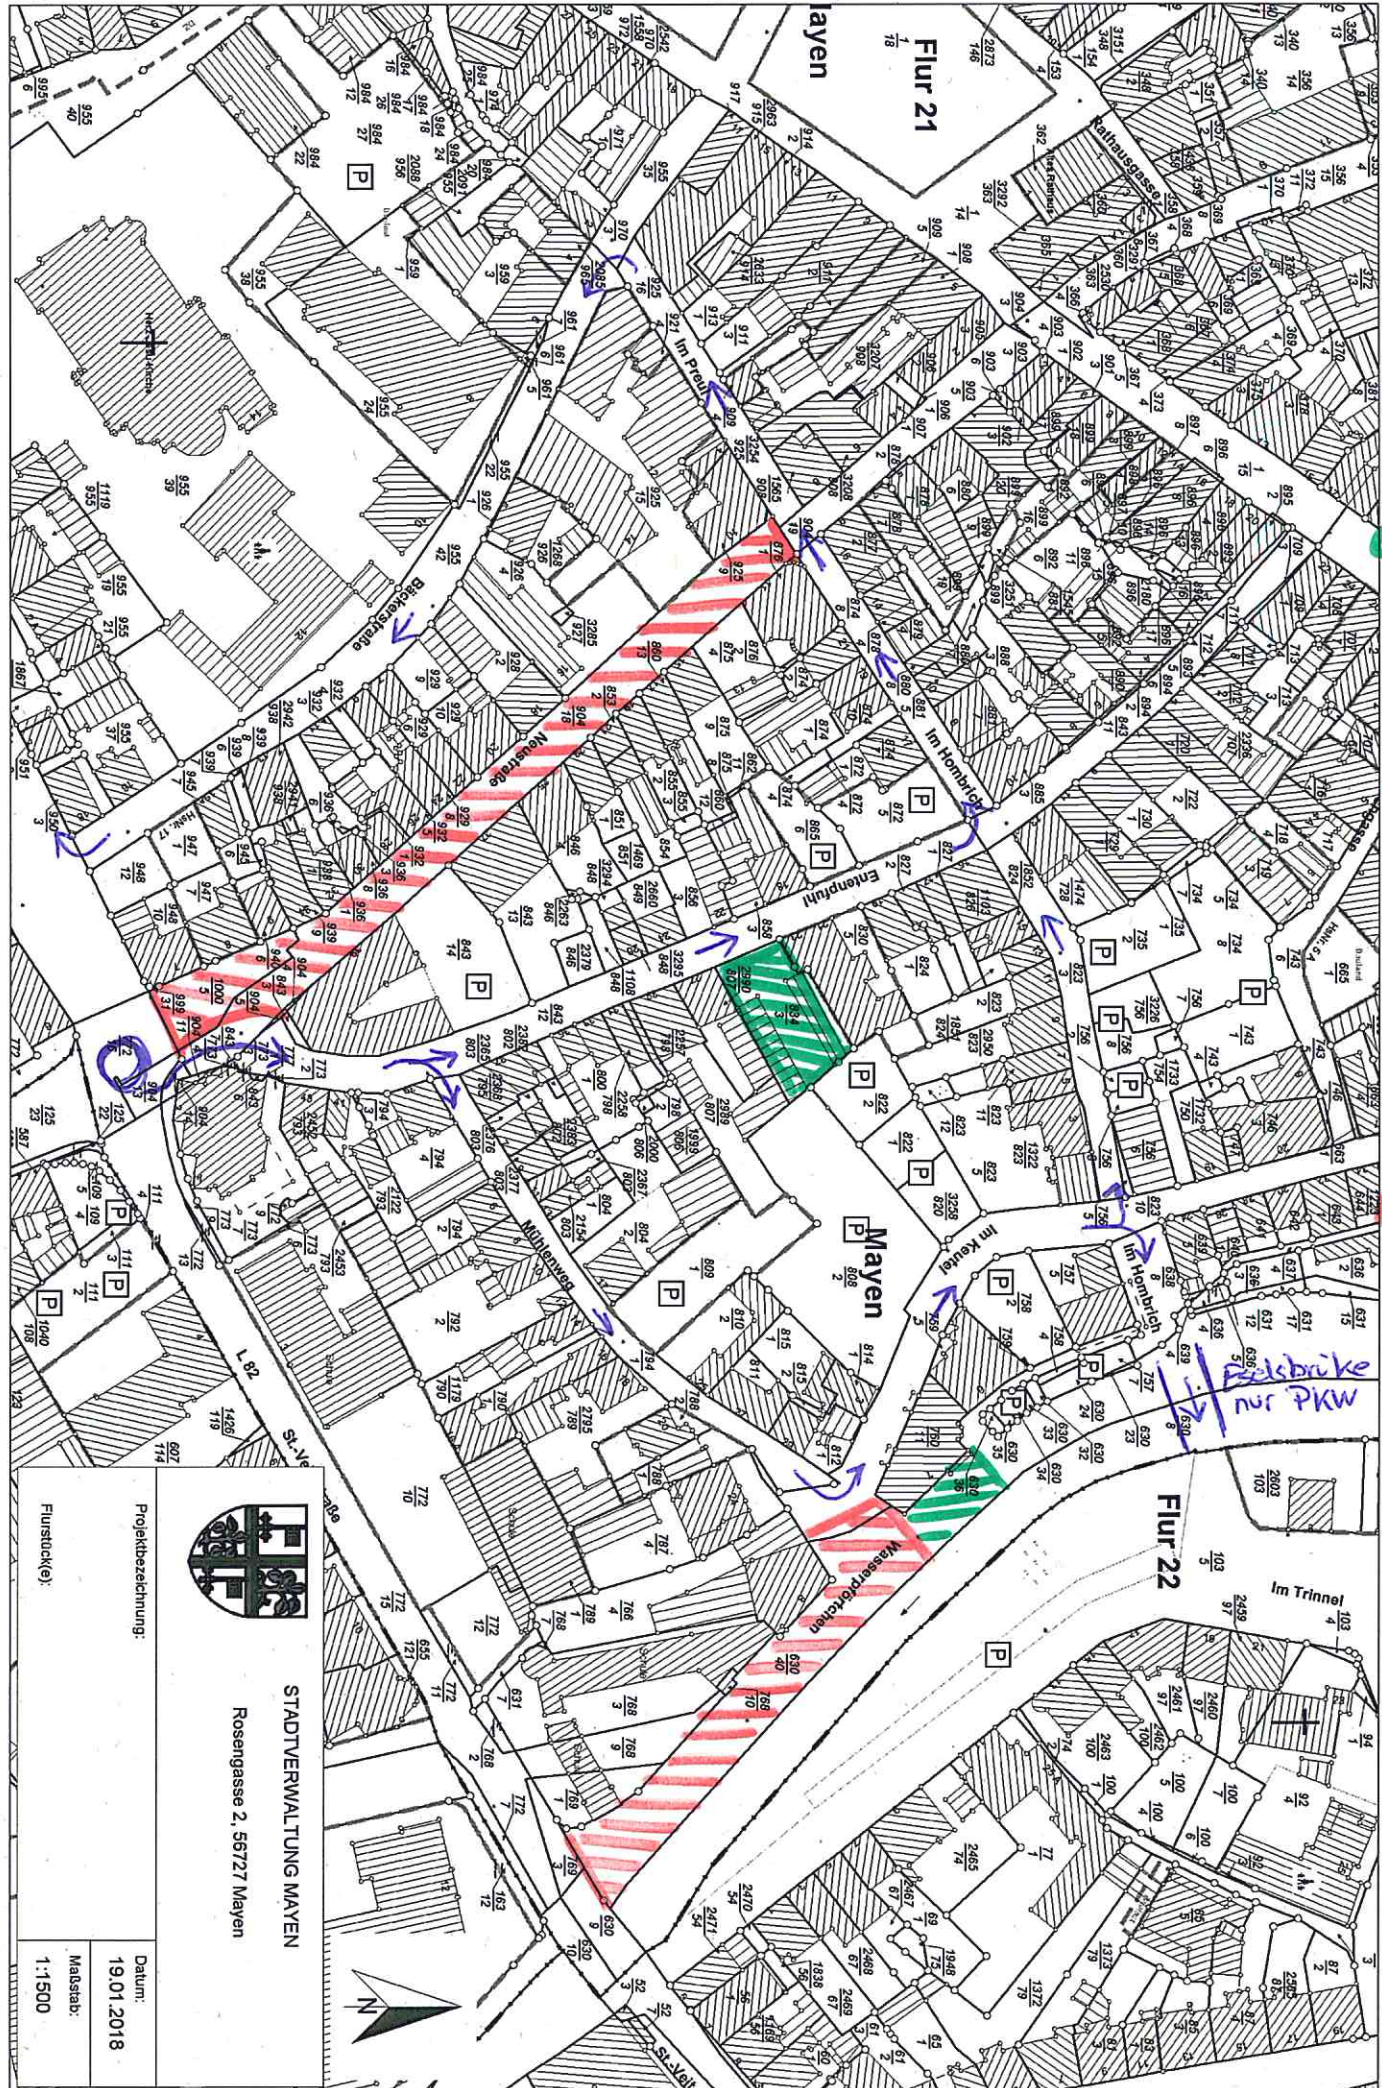

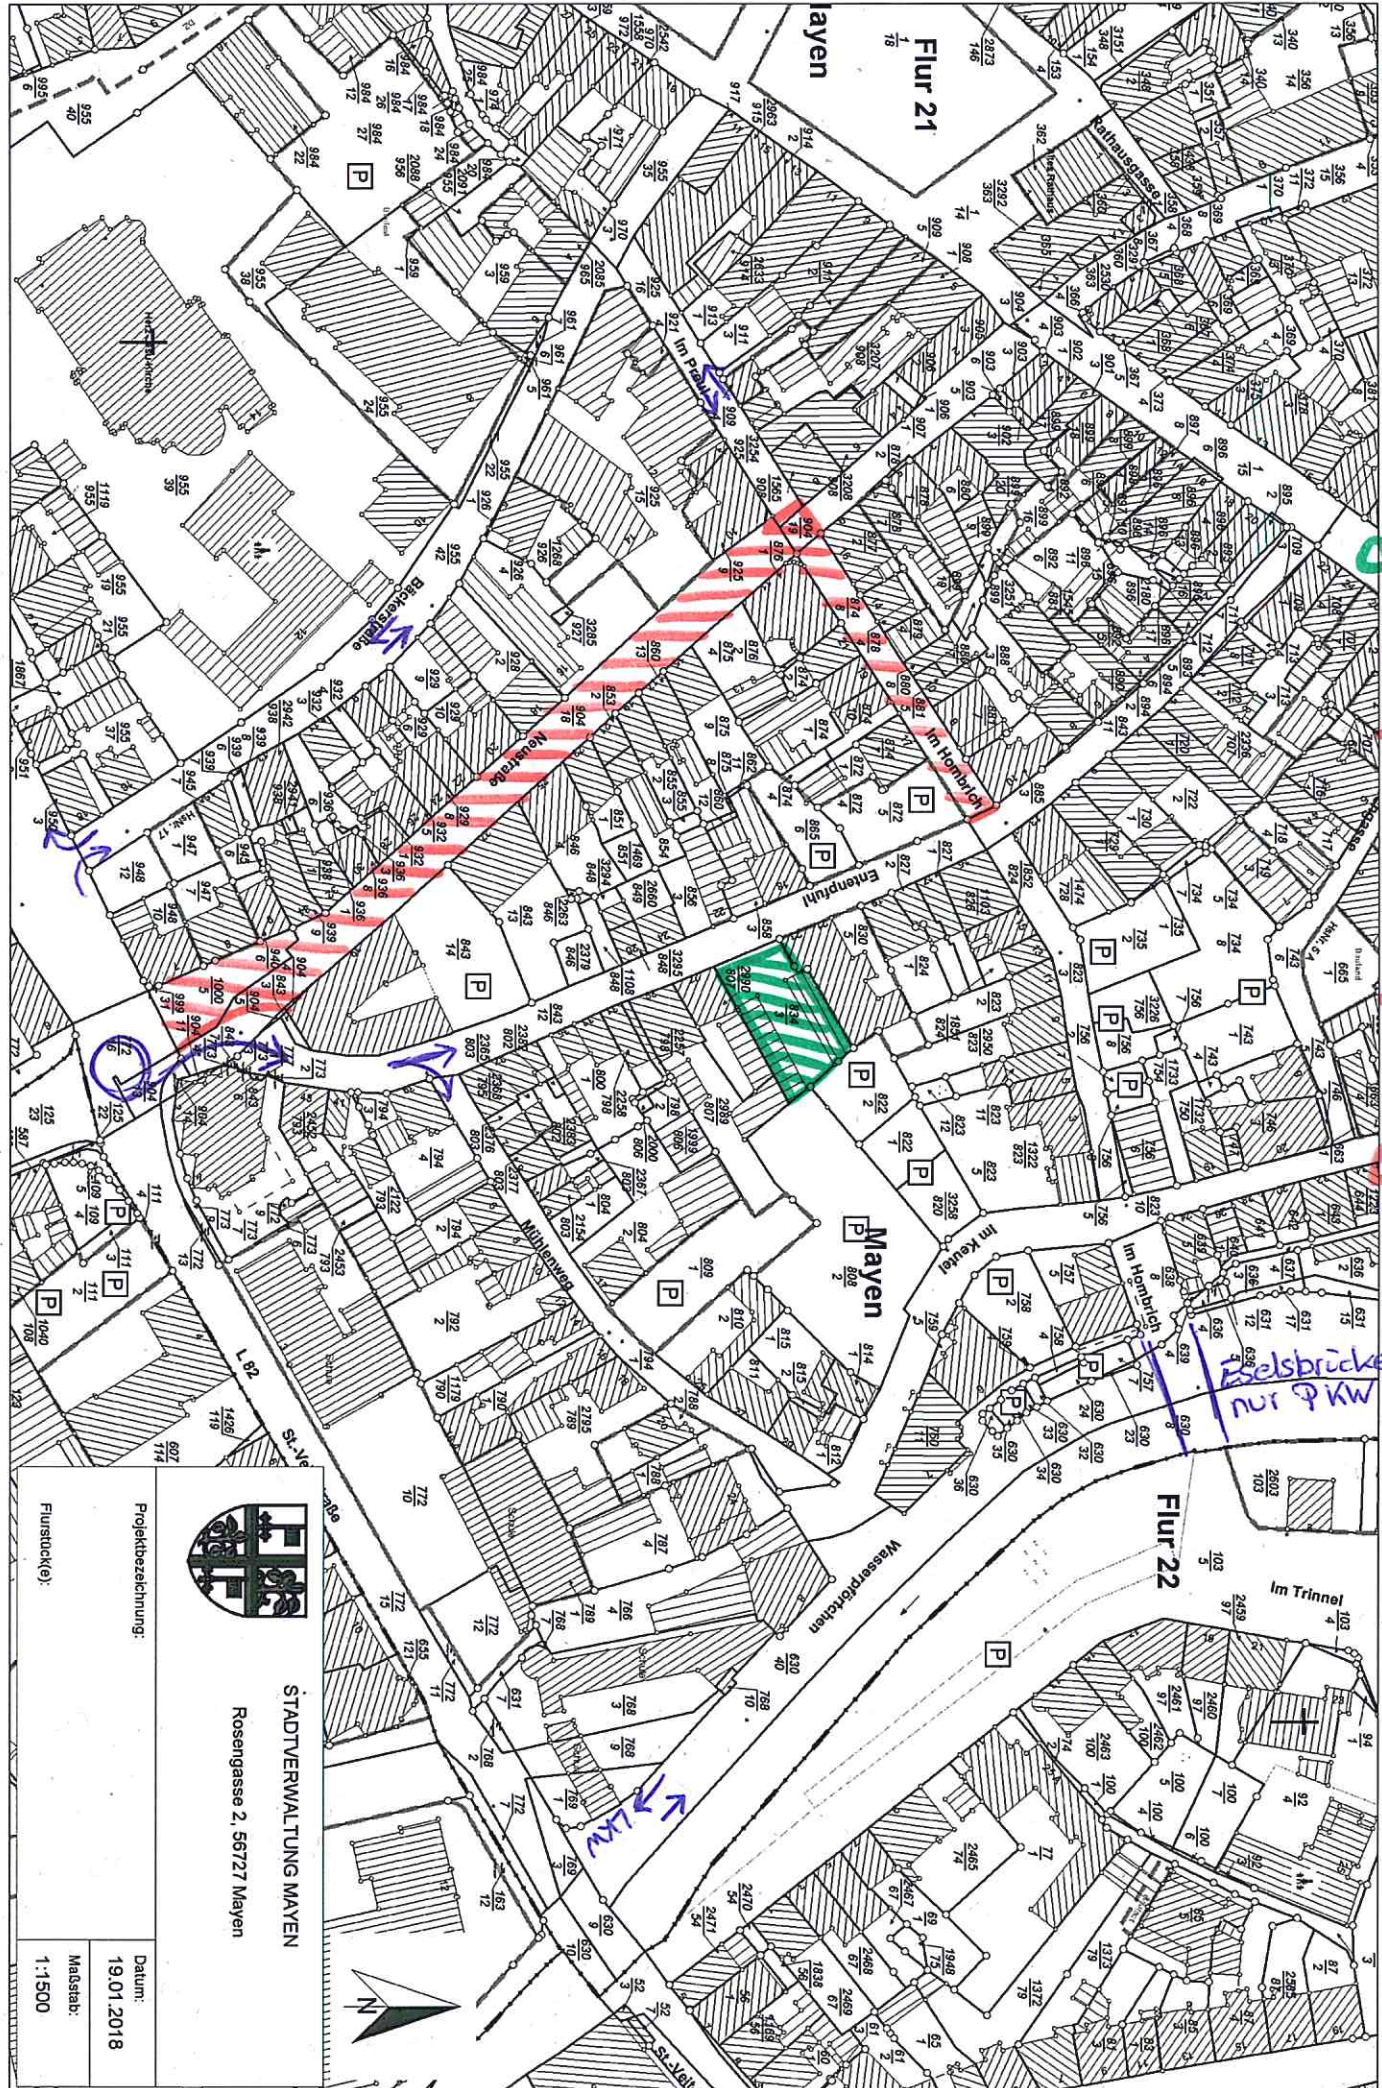


Bauphase 1: Ende Februar bis ca. Ende Juni
 Bauarbeiten einrichtungen
 Baufelder Vollsperrung



 <p>STADTVERWALTUNG MAYEN Rosengasse 2, 56727 Mayen</p>	
Projektbezeichnung:	Datum:
Furstück(e):	19.01.2018
	Maßstab:
	1:1.500

Bauphase 2: Ende Juni bis Ende September
 Baustelleneinrichtung
 Baufeld Vollsperrung



STADTVERWALTUNG MAYEN
 Rosengasse 2, 56727 Mayen

Projektbezeichnung:	Datum:
Furstuck(e):	19.01.2018
	Maßstab:
	1:1.500