
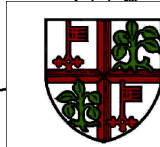


Geltungsbereich des Bebauungsplanes »Hinter Burg I und II« (12. Änderung), Mayen

Anlage 1  
zu Vorlage  
5203/2018

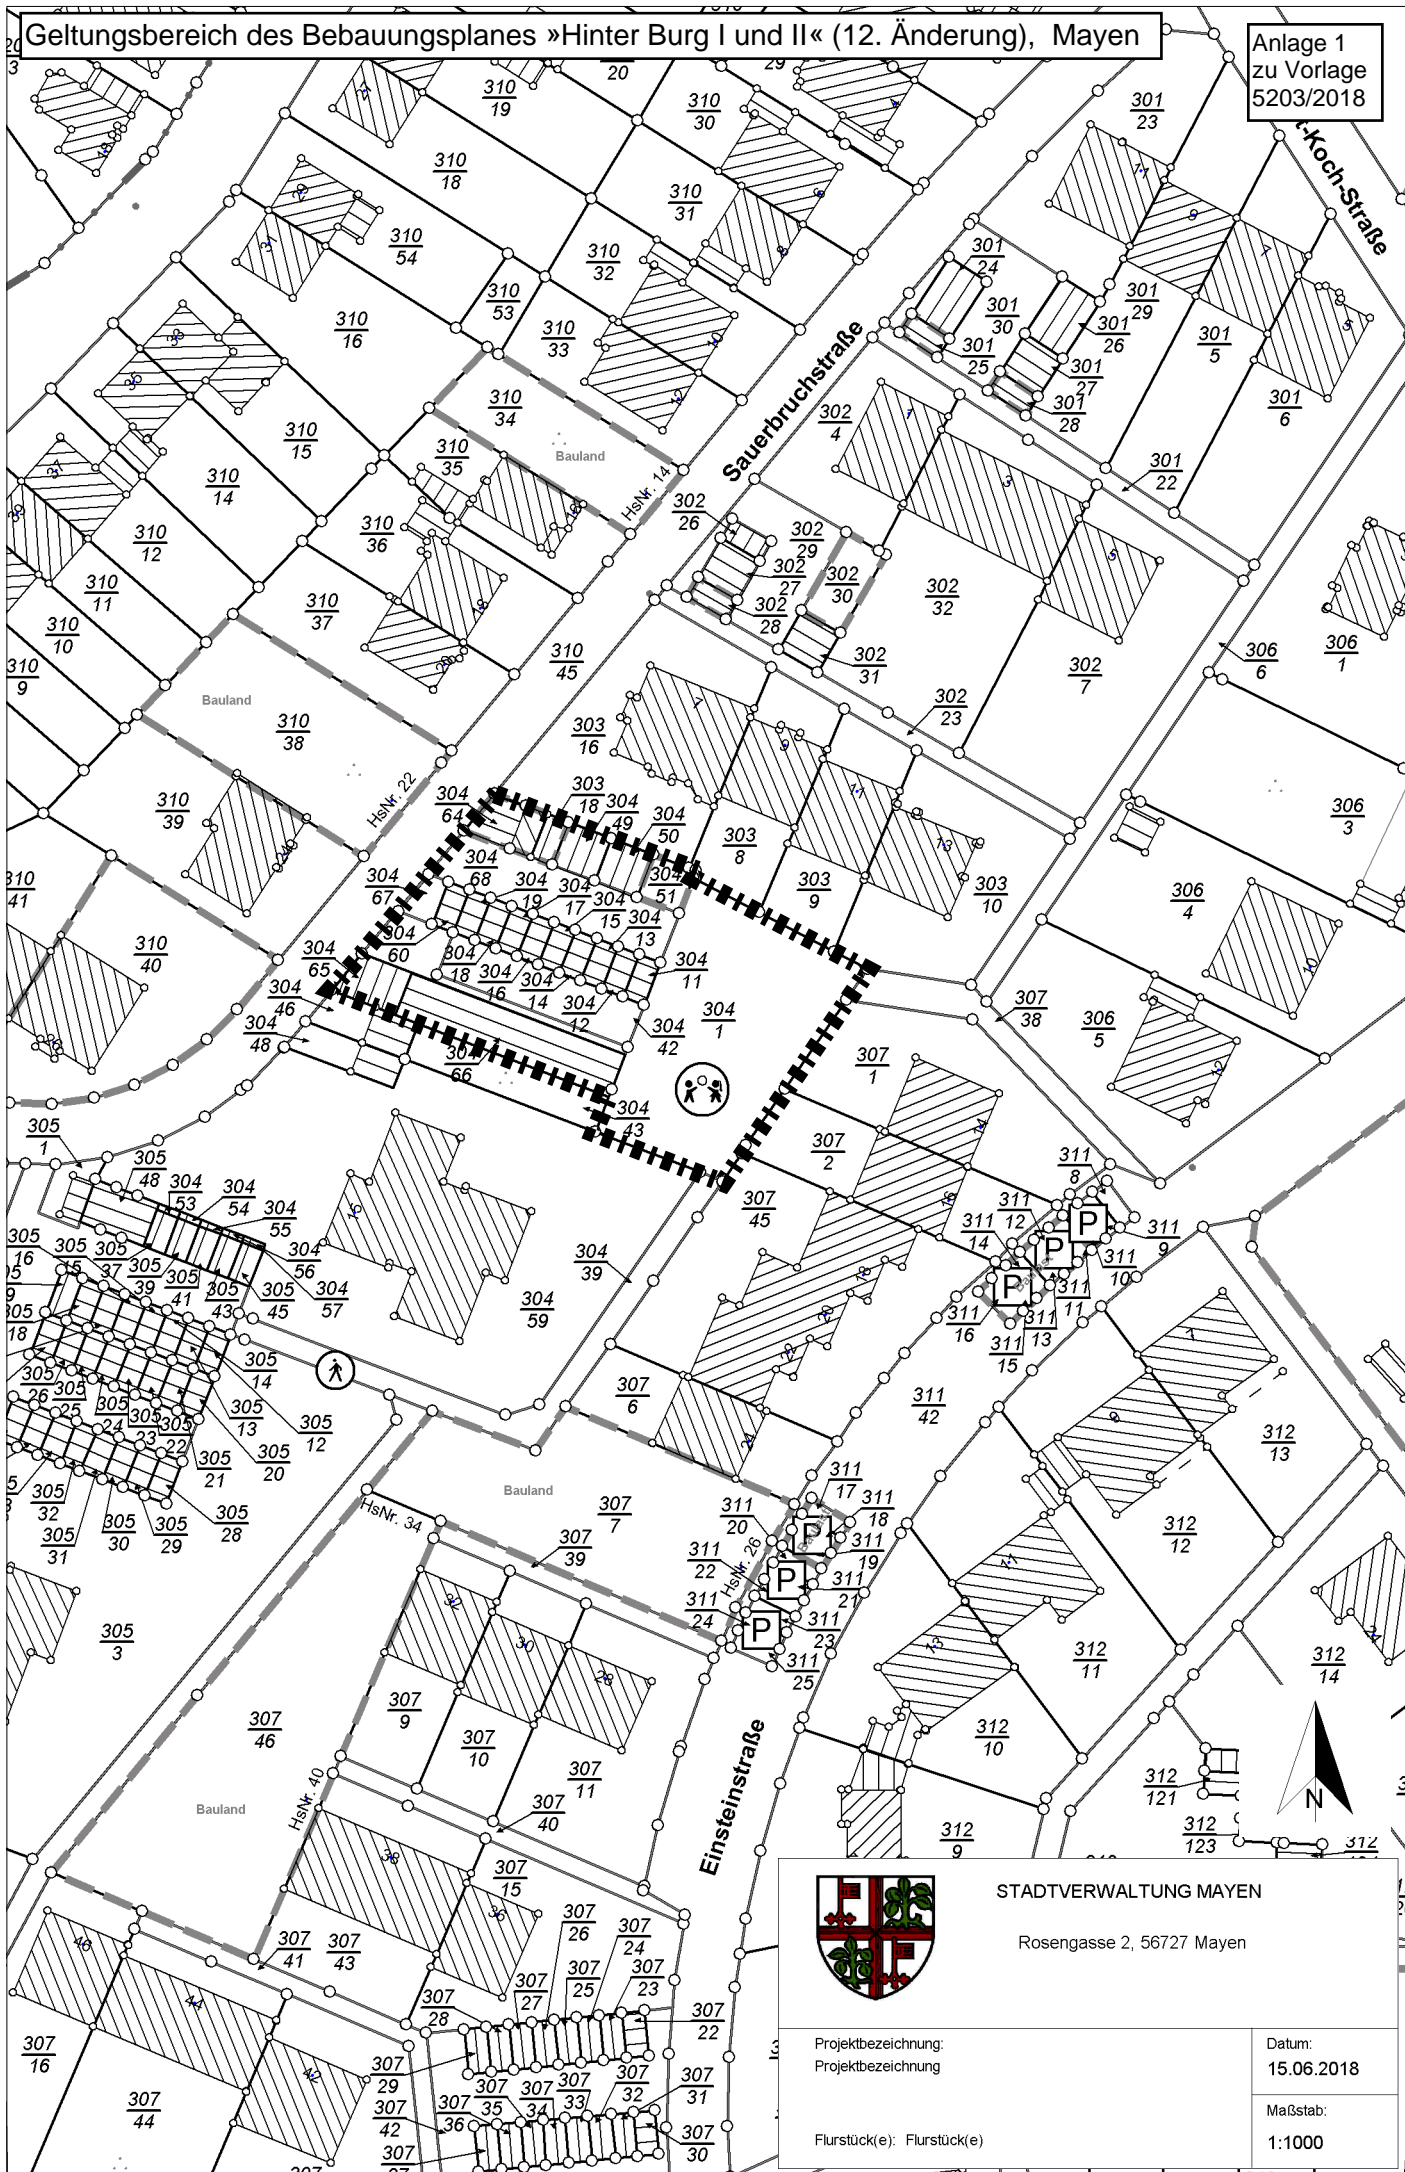

STADTVERWALTUNG MAYEN

Rosengasse 2, 56727 Mayen

Projektbezeichnung:  
Projektbezeichnung

Datum:  
15.06.2018

Flurstück(e): Flurstück(e)

Maßstab:  
1:1000