


Geltungsbereich des Bebauungsplanes »Hinter Burg III West« (1. Änderung), Mayen

Anlage 1  
zu Vorlage  
5200/2018

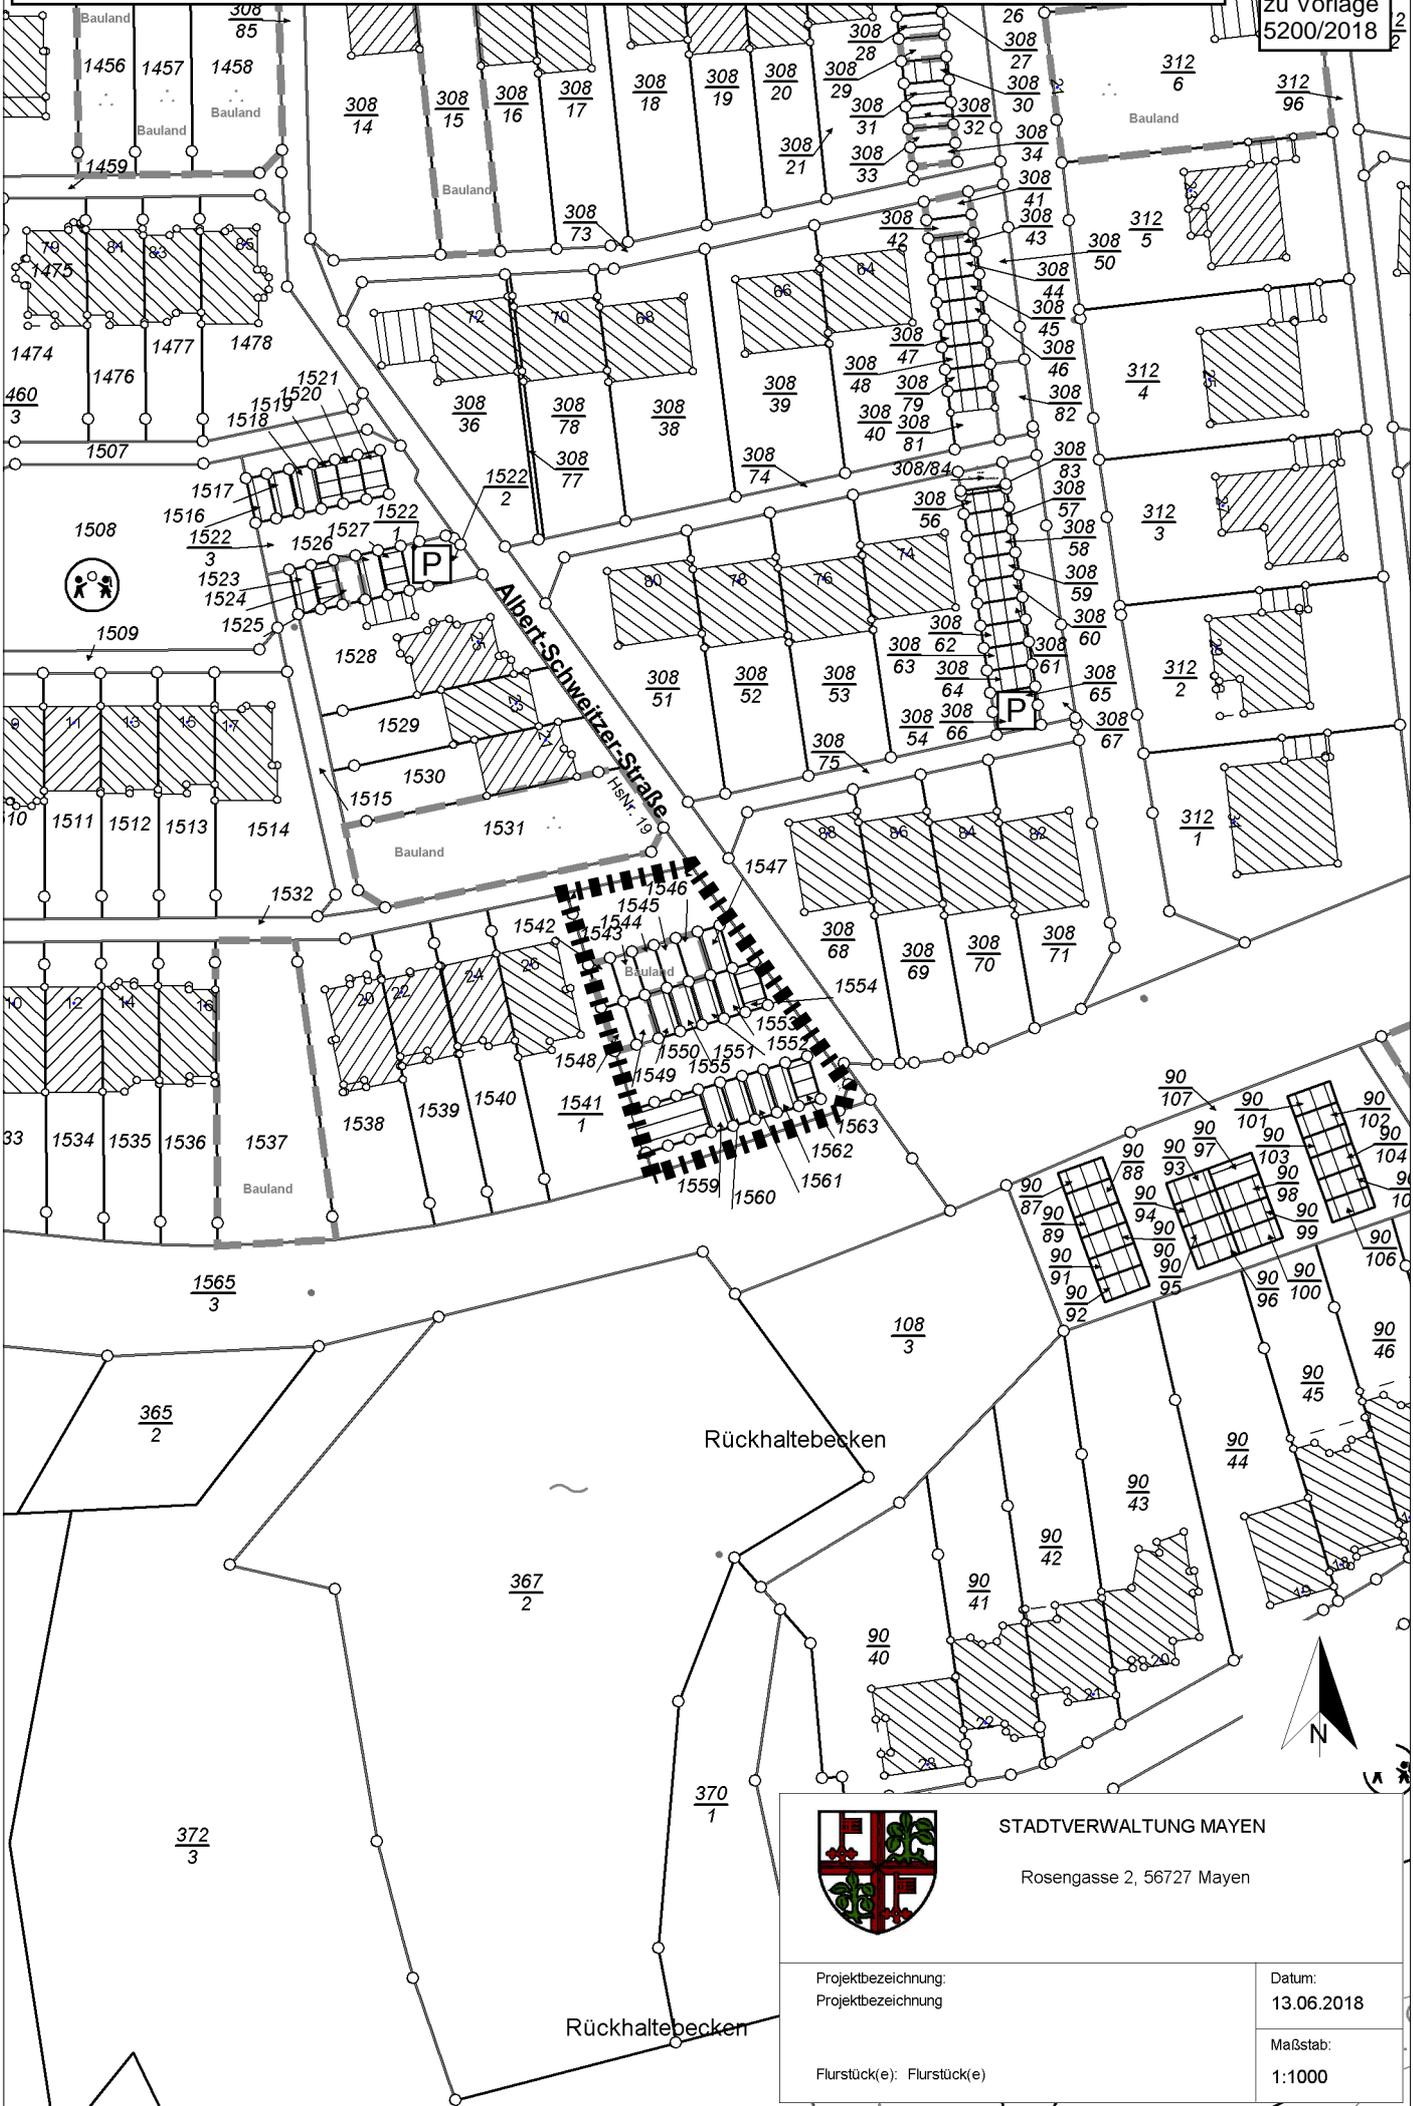

|  |   |  |
|--|---|--|
|  | <b>STADTVERWALTUNG MAYEN</b><br>Rosengasse 2, 56727 Mayen               |  |
|  | Projektbezeichnung:<br>Projektbezeichnung<br>Flurstück(e): Flurstück(e) | Datum:<br>13.06.2018<br>Maßstab:<br>1:1000 |