



# Ausbauquerschnitt Mühlenweg Mayen

## Belastungsklasse Bk 0,3 nach RStO 12

### M 1 : 20

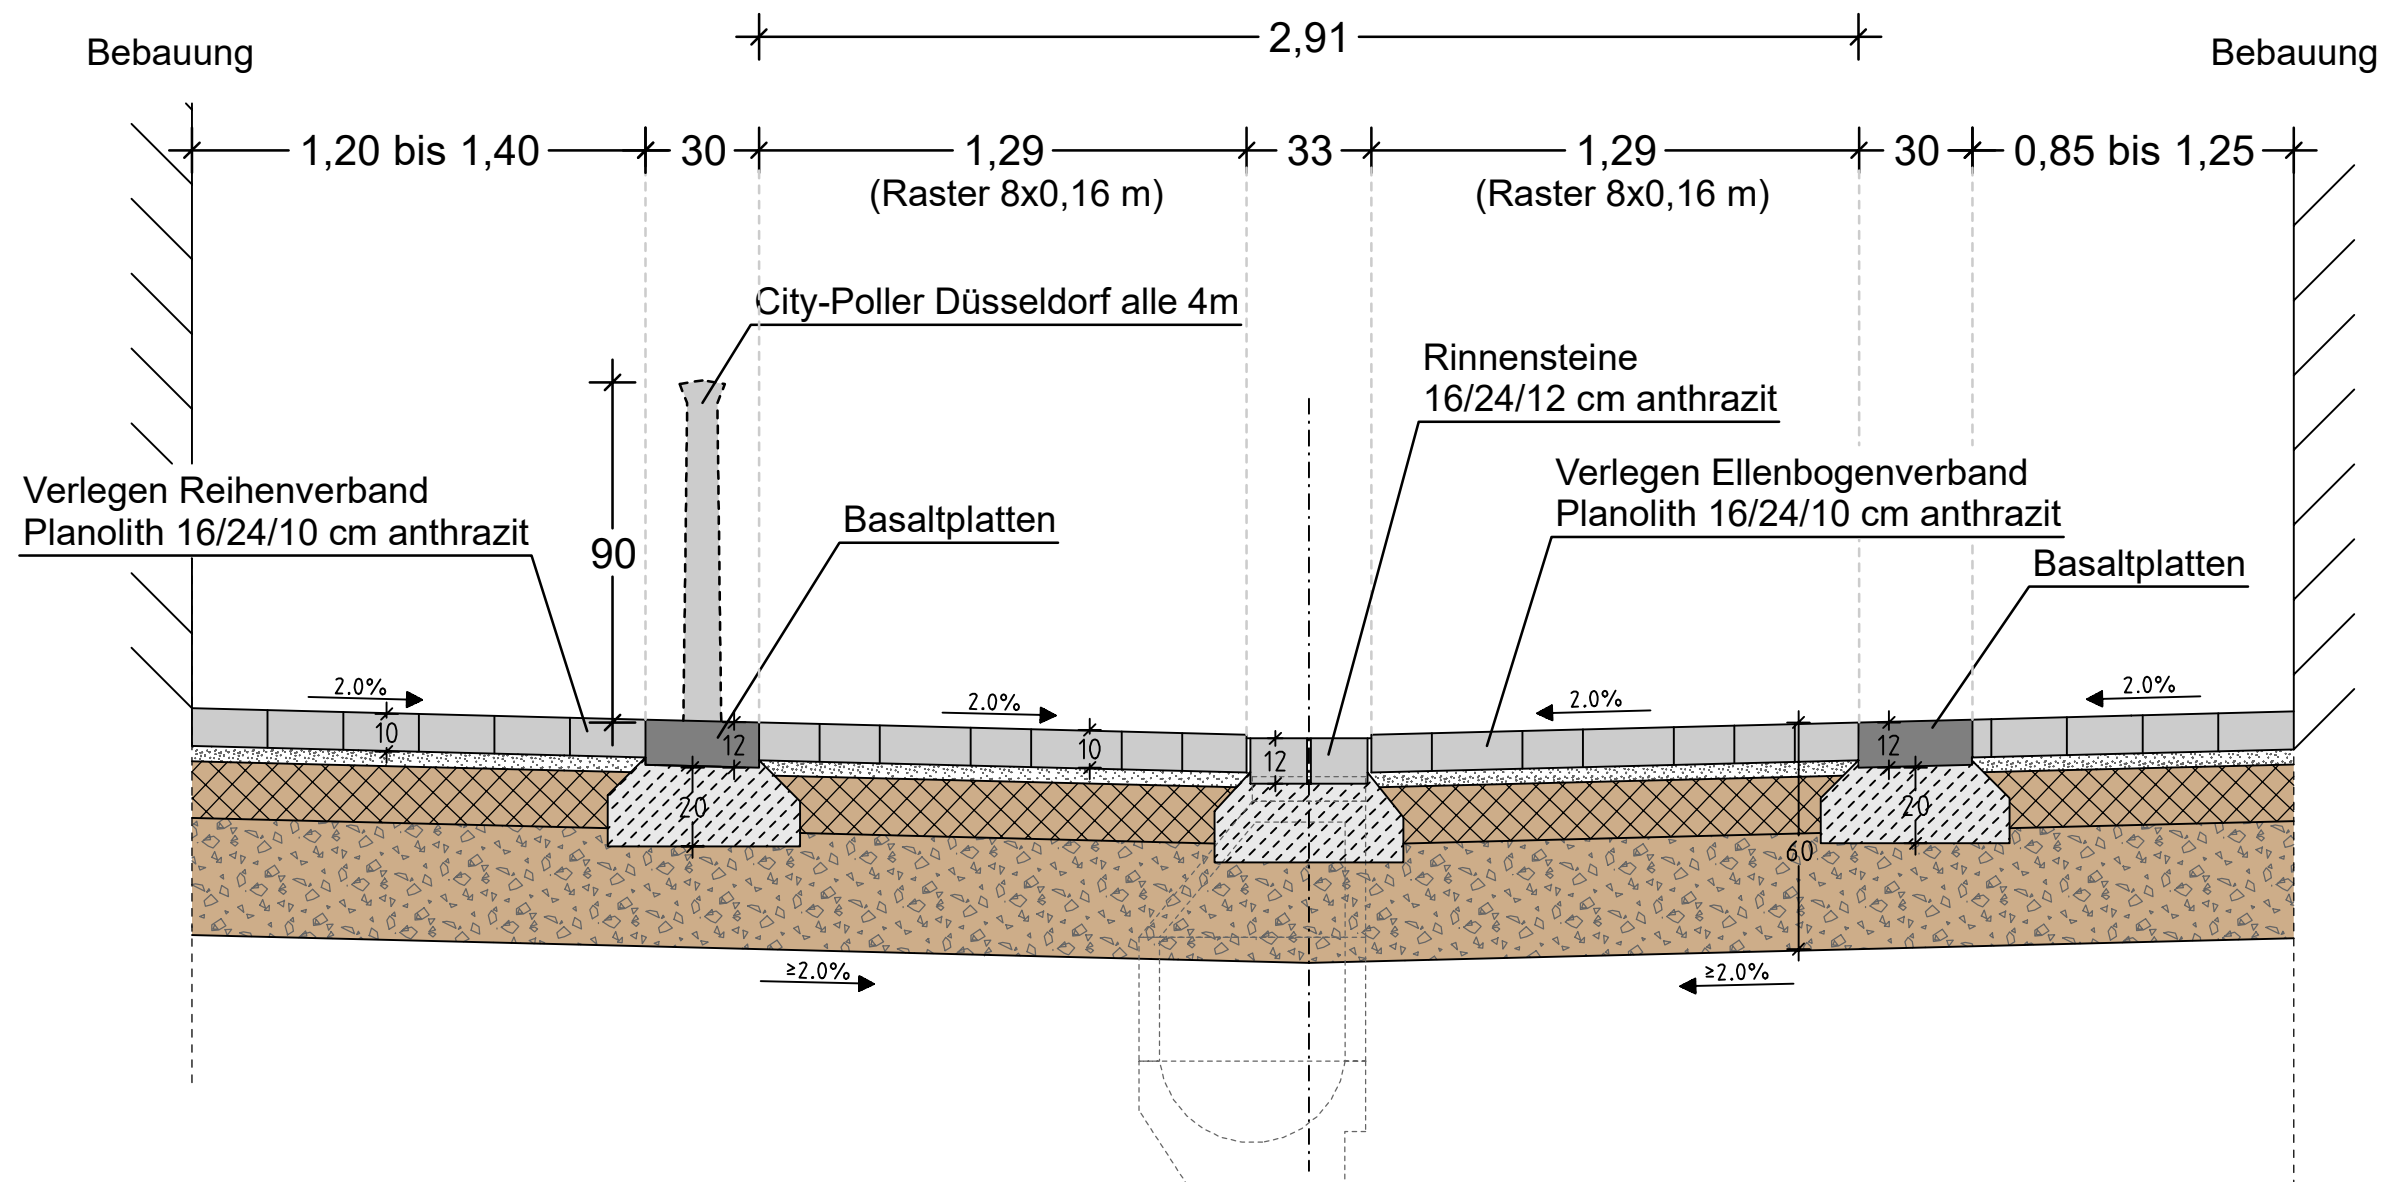

Detail Verlegemuster

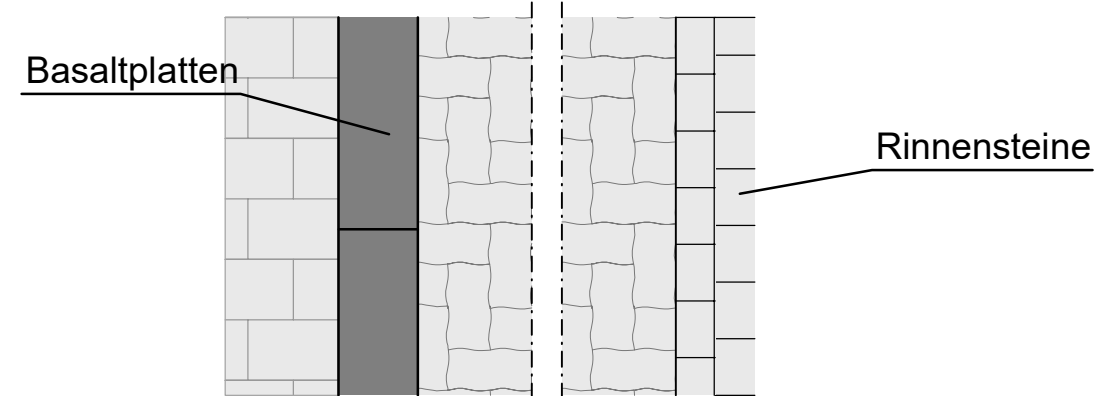

#### Aufbau nach RStO 12:

- 10 cm Betonsteinpflaster
- 4 cm Splittsandbettung
- 15 cm Schottertragschicht
- 31 cm Frostschuttschicht aus Naturstein
- 60 cm


## VORPLANUNG

Index :	Datum :	Art der Änderung :		
Ingenieurgruppe KOHNS		KOHNS + GÖBEL Ingenieur GmbH		
KIG		Eichenstraße 39		
KOHNS + GÖBEL Ing. GmbH		56727 Mayen		
		Tel.: 02651-42057, Fax: -42159		
		Internet: www.ing-kohns.de		
		E-Mail: kig@ing-kohns.de		
		Datum	Zeichen	
Beginn der Bearbeitung:		11.06.2018	Schlich	
Stand der Bearbeitung:		22.08.2018	F.Göbel	
geprüft:		22.08.2018	G.Göbel	

## Stadtverwaltung Mayen

Straße : Mühlenweg

Nächster Ort : Mayen

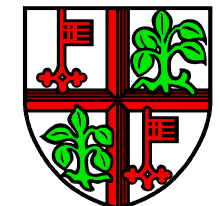

Unterlage : 6

Blatt Nr. : 1

Reg. Nr. : 1380

Datum : \_\_\_\_\_

Zeichen : \_\_\_\_\_

## Ausbau der Stadtstraße "Mühlenweg", in Mayen

Bearbeitet : \_\_\_\_\_

Gezeichnet : \_\_\_\_\_

Geprüft : \_\_\_\_\_

Ausbauquerschnitt Variante 1

Maßstab : 1 : 20

Aufgestellt :