



Ausbauquerschnitt Mühlenweg Mayen

Belastungsklasse Bk 0,3 nach RStO 12

M 1 : 20

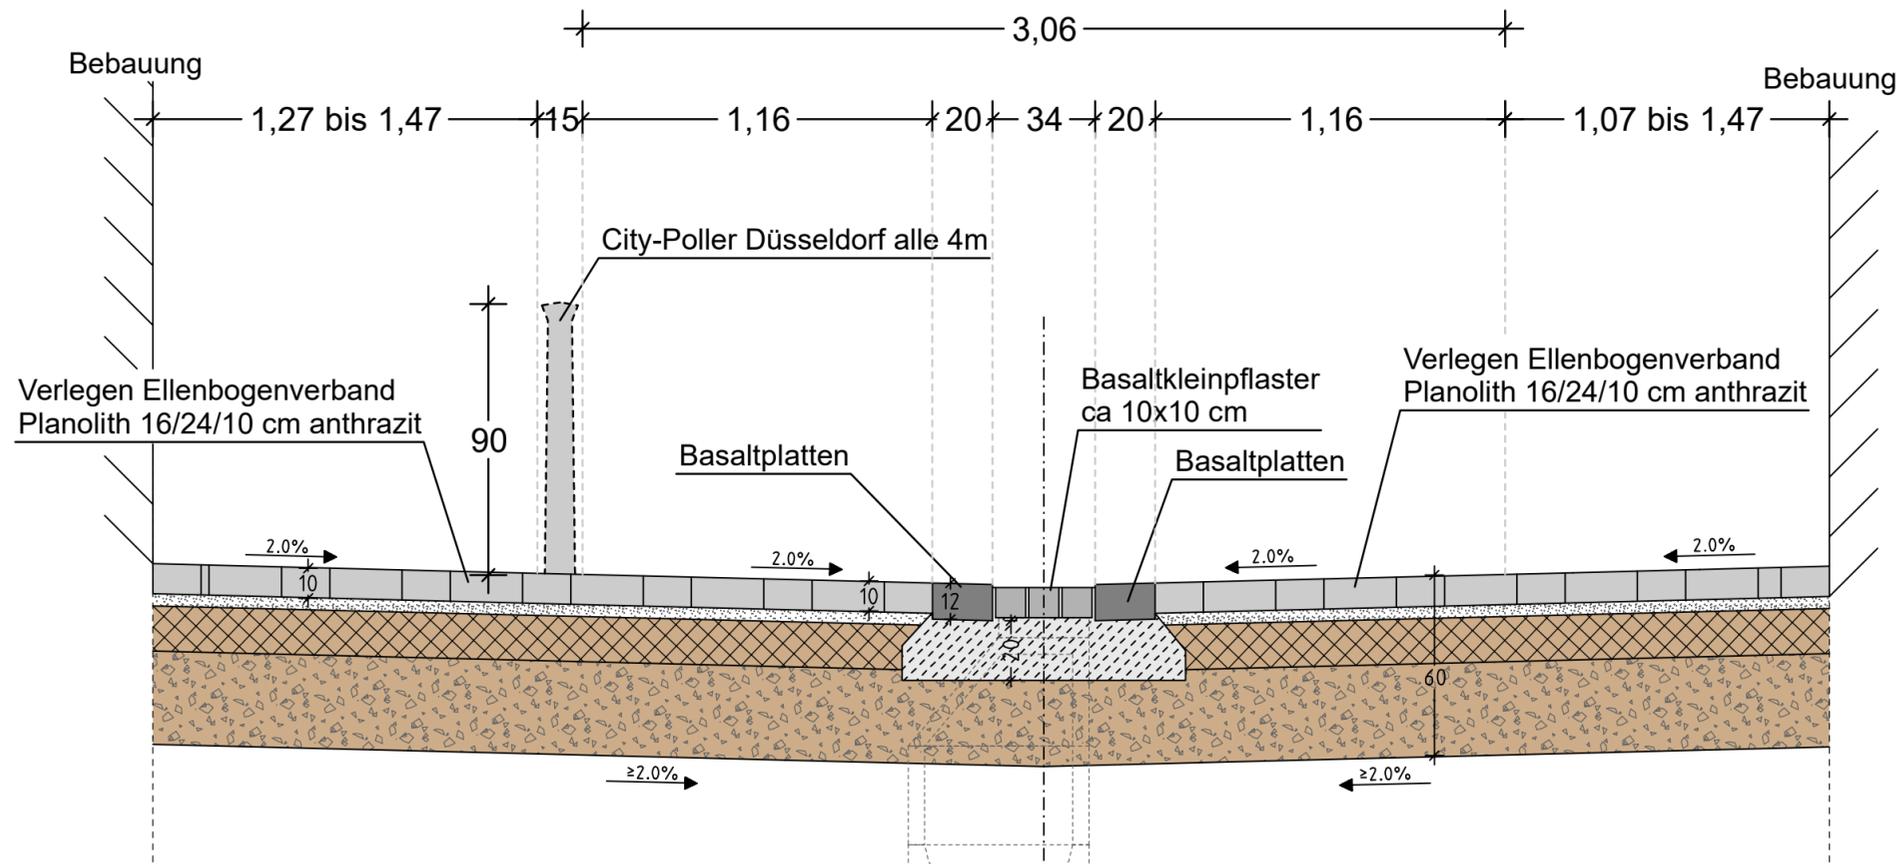

Detail Verlegemuster

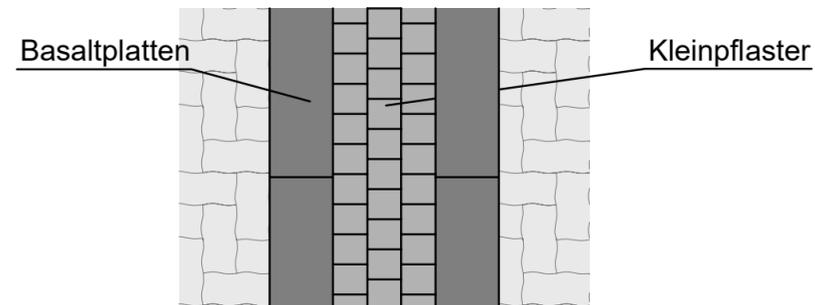


Aufbau nach RStO 12:

- 10 cm Betonsteinpflaster
- 4 cm Splittsandbettung
- 15 cm Schottertragschicht
- 31 cm Frostschuttschicht aus Naturstein
- 60 cm

VORPLANUNG

Index :	Datum :	Art der Änderung :		Datum	Zeichen
			KOHNS + GÖBEL Ingenieur GmbH Eichenstraße 39 56727 Mayen Tel.: 02651-42057, Fax: -42159 Internet: www.ing-kohns.de E-Mail: kig@ing-kohns.de		
Beginn der Bearbeitung:			11.06.2018	Schlich	
Stand der Bearbeitung:			22.08.2018	F.Göbel	
geprüft:			22.08.2018	G.Göbel	

Stadtverwaltung Mayen

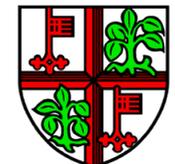

Straße : Mühlenweg
 Nächster Ort : Mayen

Unterlage : 6
 Blatt Nr. : 3
 Reg. Nr. : 1380

Datum : Zeichen :

Ausbau der Stadtstraße "Mühlenweg", in Mayen

Bearbeitet :
 Gezeichnet :
 Geprüft :

Ausbauquerschnitt Variante 2

Maßstab : 1 : 20

Aufgestellt :