

Auszug aus den Geobasisinformationen

Liegenschaftskarte



Rheinland-Pfalz


VERMESSUNGS- UND
KATASTERAMT
OSTEIFEL-HUNSRUCK

Hergestellt am 03.04.2018

Flurstück 106/14
Flur: 4
Gemarkung Mayen

Gemeinde: Mayen
Landkreis: Mayen-Koblenz

Am Wasserturm 5a
56727 Mayen

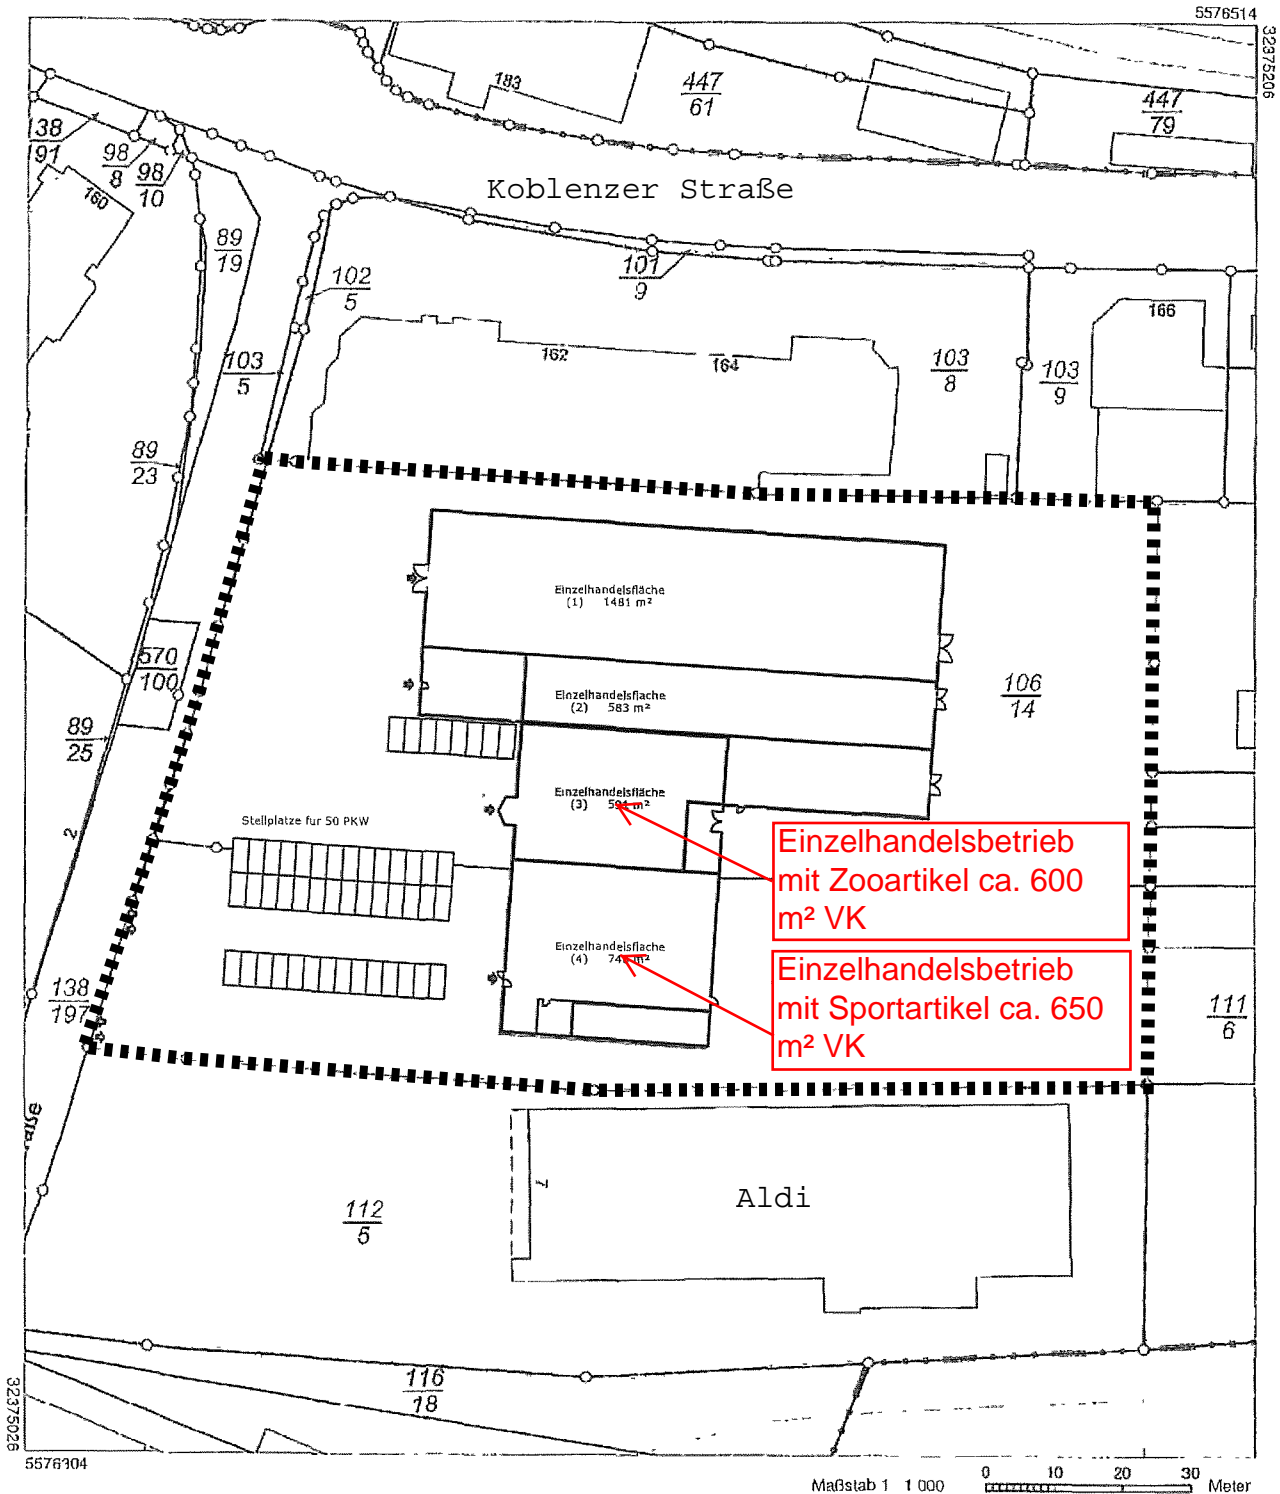

Vervielfältigungen für eigene Zwecke sind zugelassen. Eine unmittelbare oder mittelbare Vermarktung, Umwandlung oder Veröffentlichung der Geobasisinformationen bedarf der Zustimmung der zuständigen Vermessungs- und Katasterbehörde (§12 Landesgesetz über das amtliche Vermessungswesen)

Hergestellt durch das Vermessungs- und Katasteramt Ostpfalz-Hunsrück.

Lageplan
Gelände Eisen Schuy
Hausener Str. 1 -5, Mayen
Maßstab 1 : 1.000