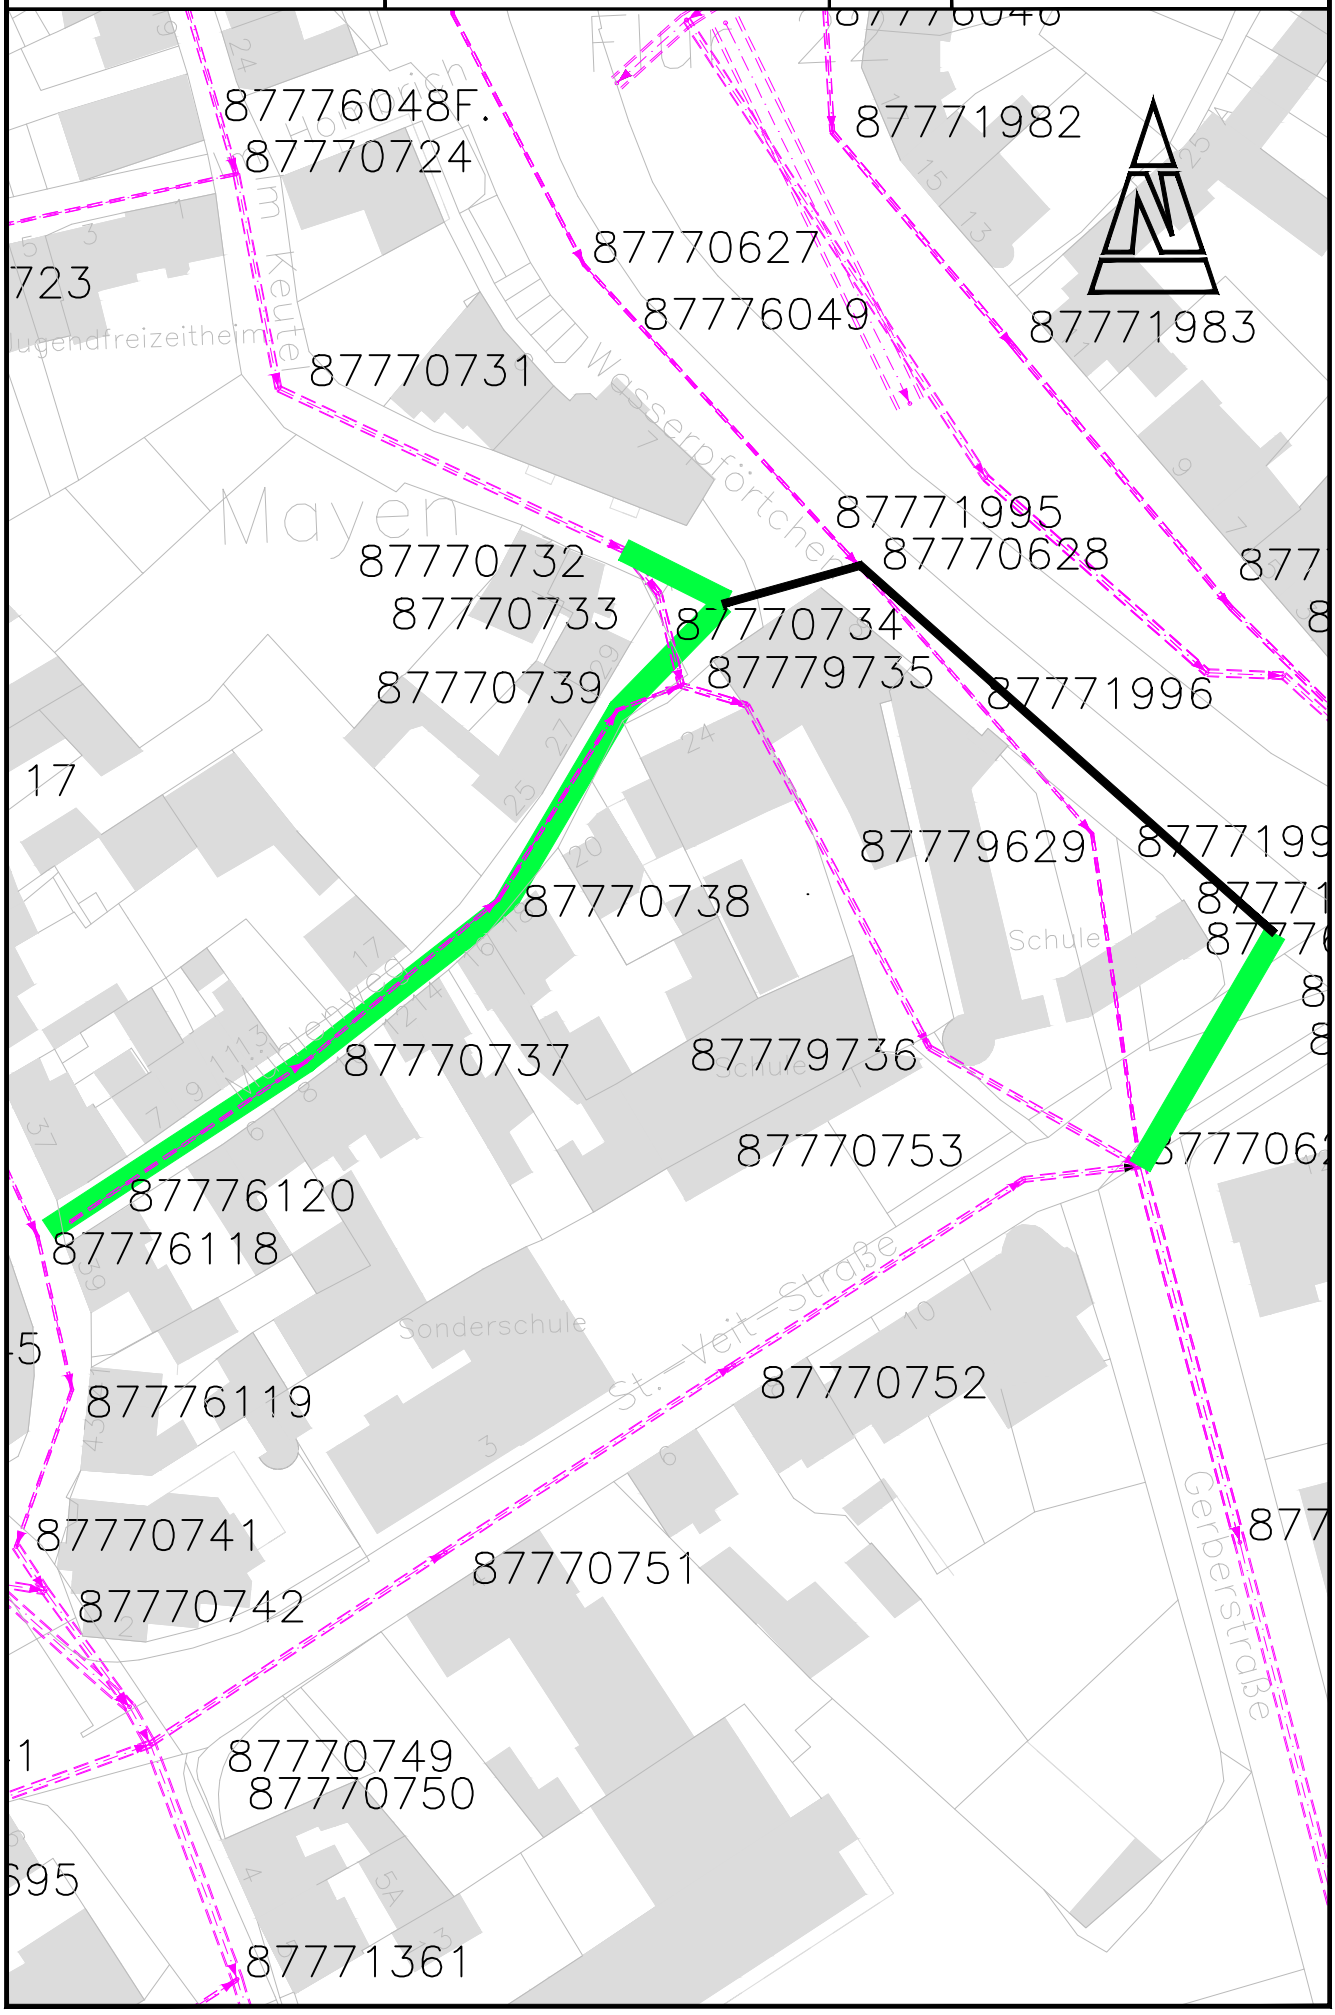Stadtverwaltung Mayen Eigenbetrieb Abwasserbeseitigung Kehriger Straße 8-10 56727 Mayen	Erneuerung der Kanalisation "Mühlenweg" in Mayen	B 2	Ingenieurbüro Günster 56567 Neuwied
	Lageplan M. 1:1000	Datum 05.11.18