


ERDGESCHOSS

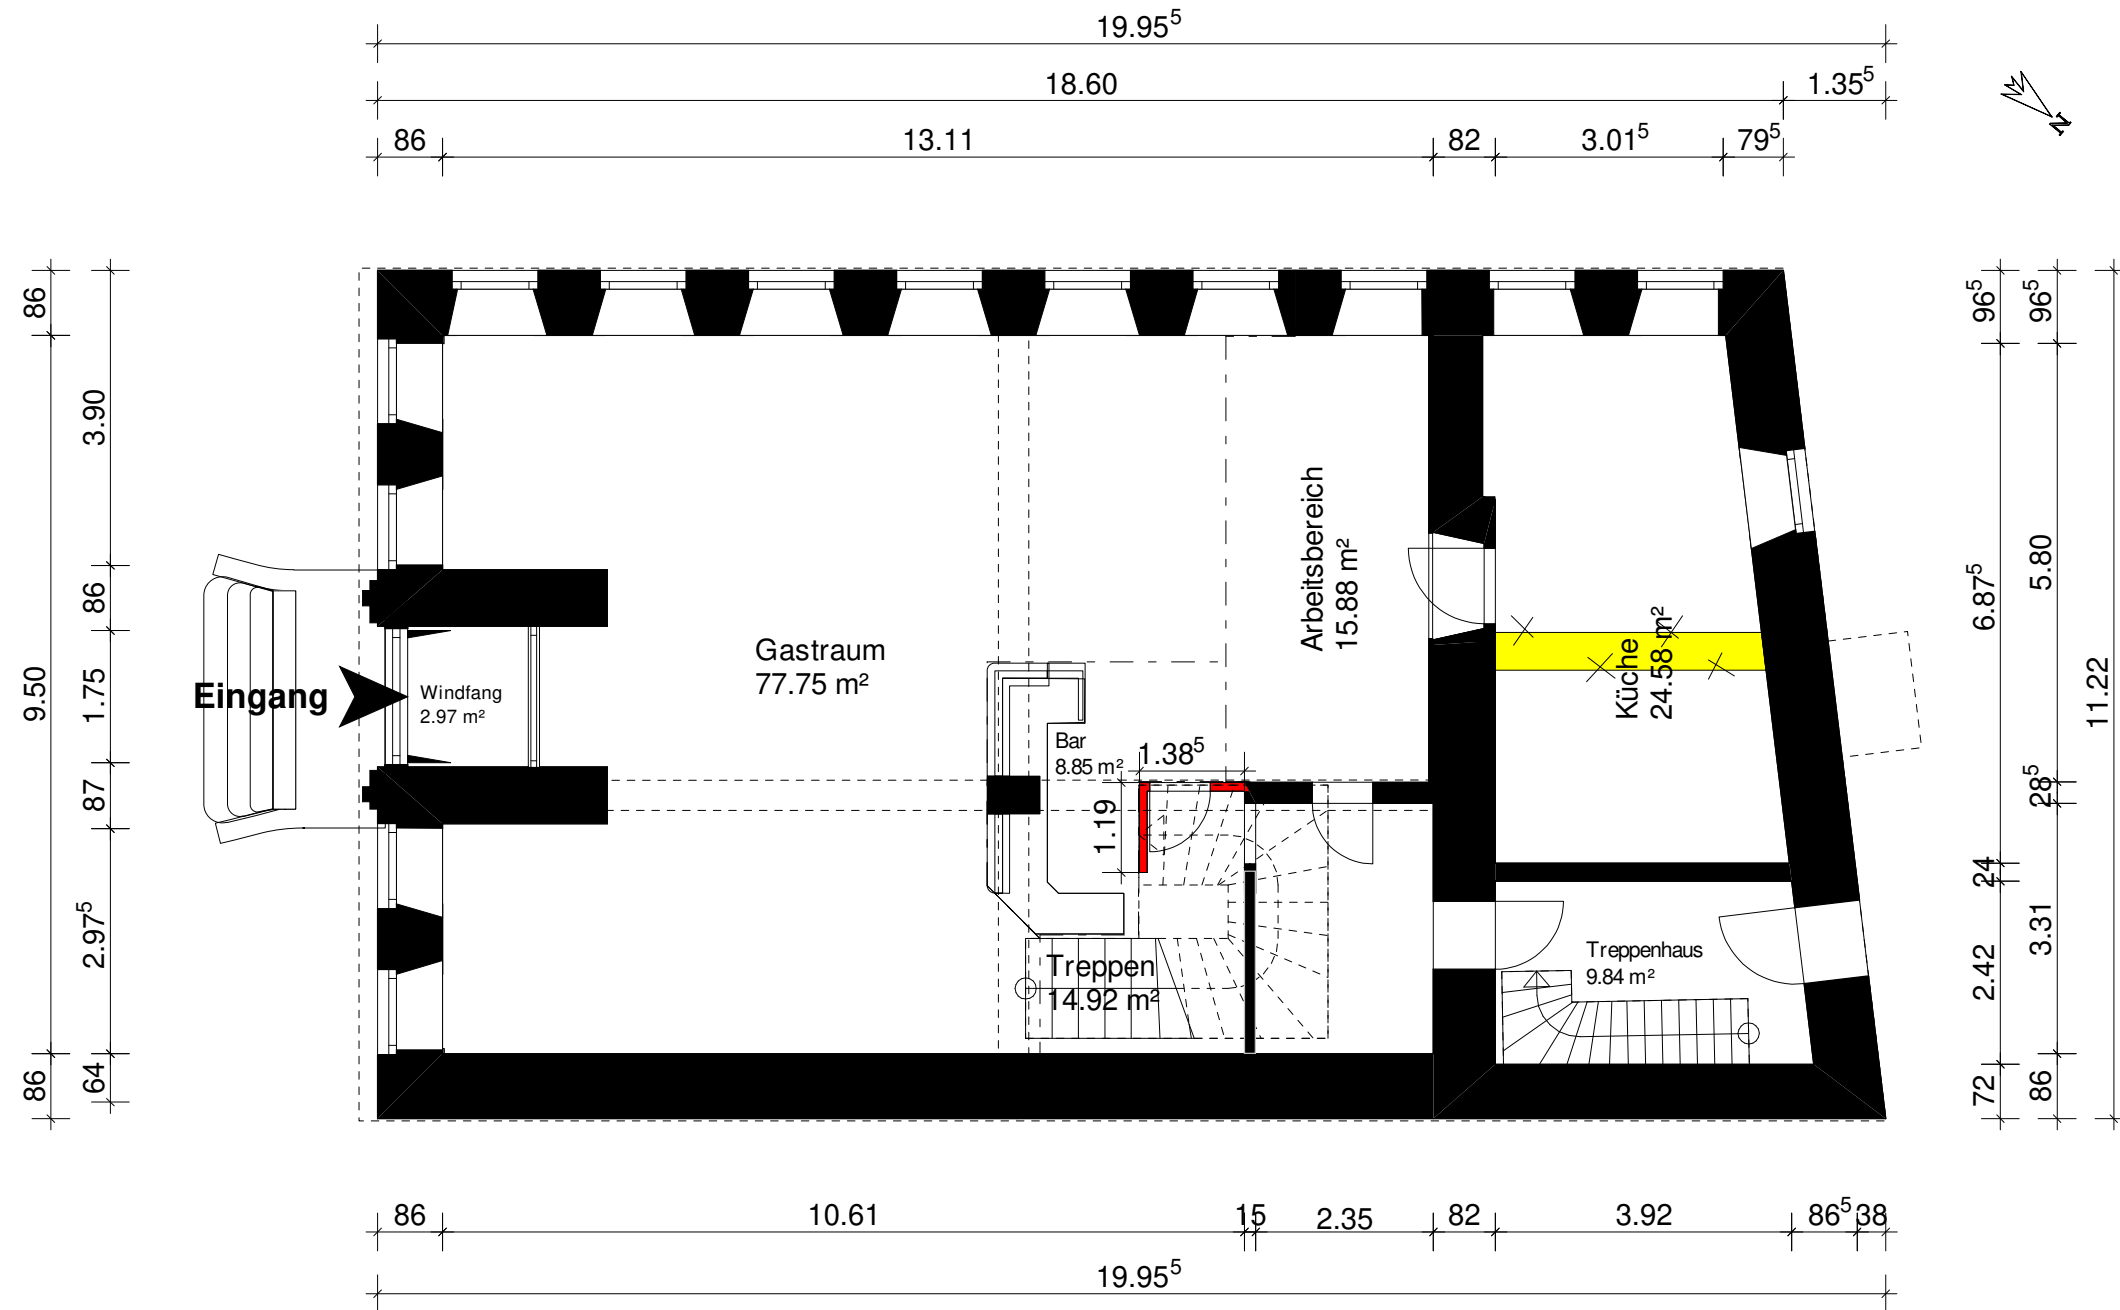

- Bestand
- Neu
- x
x
 Abbruch

Projekt:	Restaurant plan Grundriss Marktplatz 1, 56727 Mayen
Bauherr:	Toni Basbaydar Marktplatz 13, 56727 Mayen
Architekt:	Ayvaz Mammadzada Große Budengasse 17-25, 50667 Köln
Dateiname:	Änderung Innenräume Restaurant Grundriss
Maßstab:	1 : 100 Datum: 05.03.2019 Erdgeschoss