


Geltungsbereich Bebauungsplan "Kottenheimer Weg", (1. Änderung), Mayen

Anlage 1  
zu Vorlage  
5496/2019

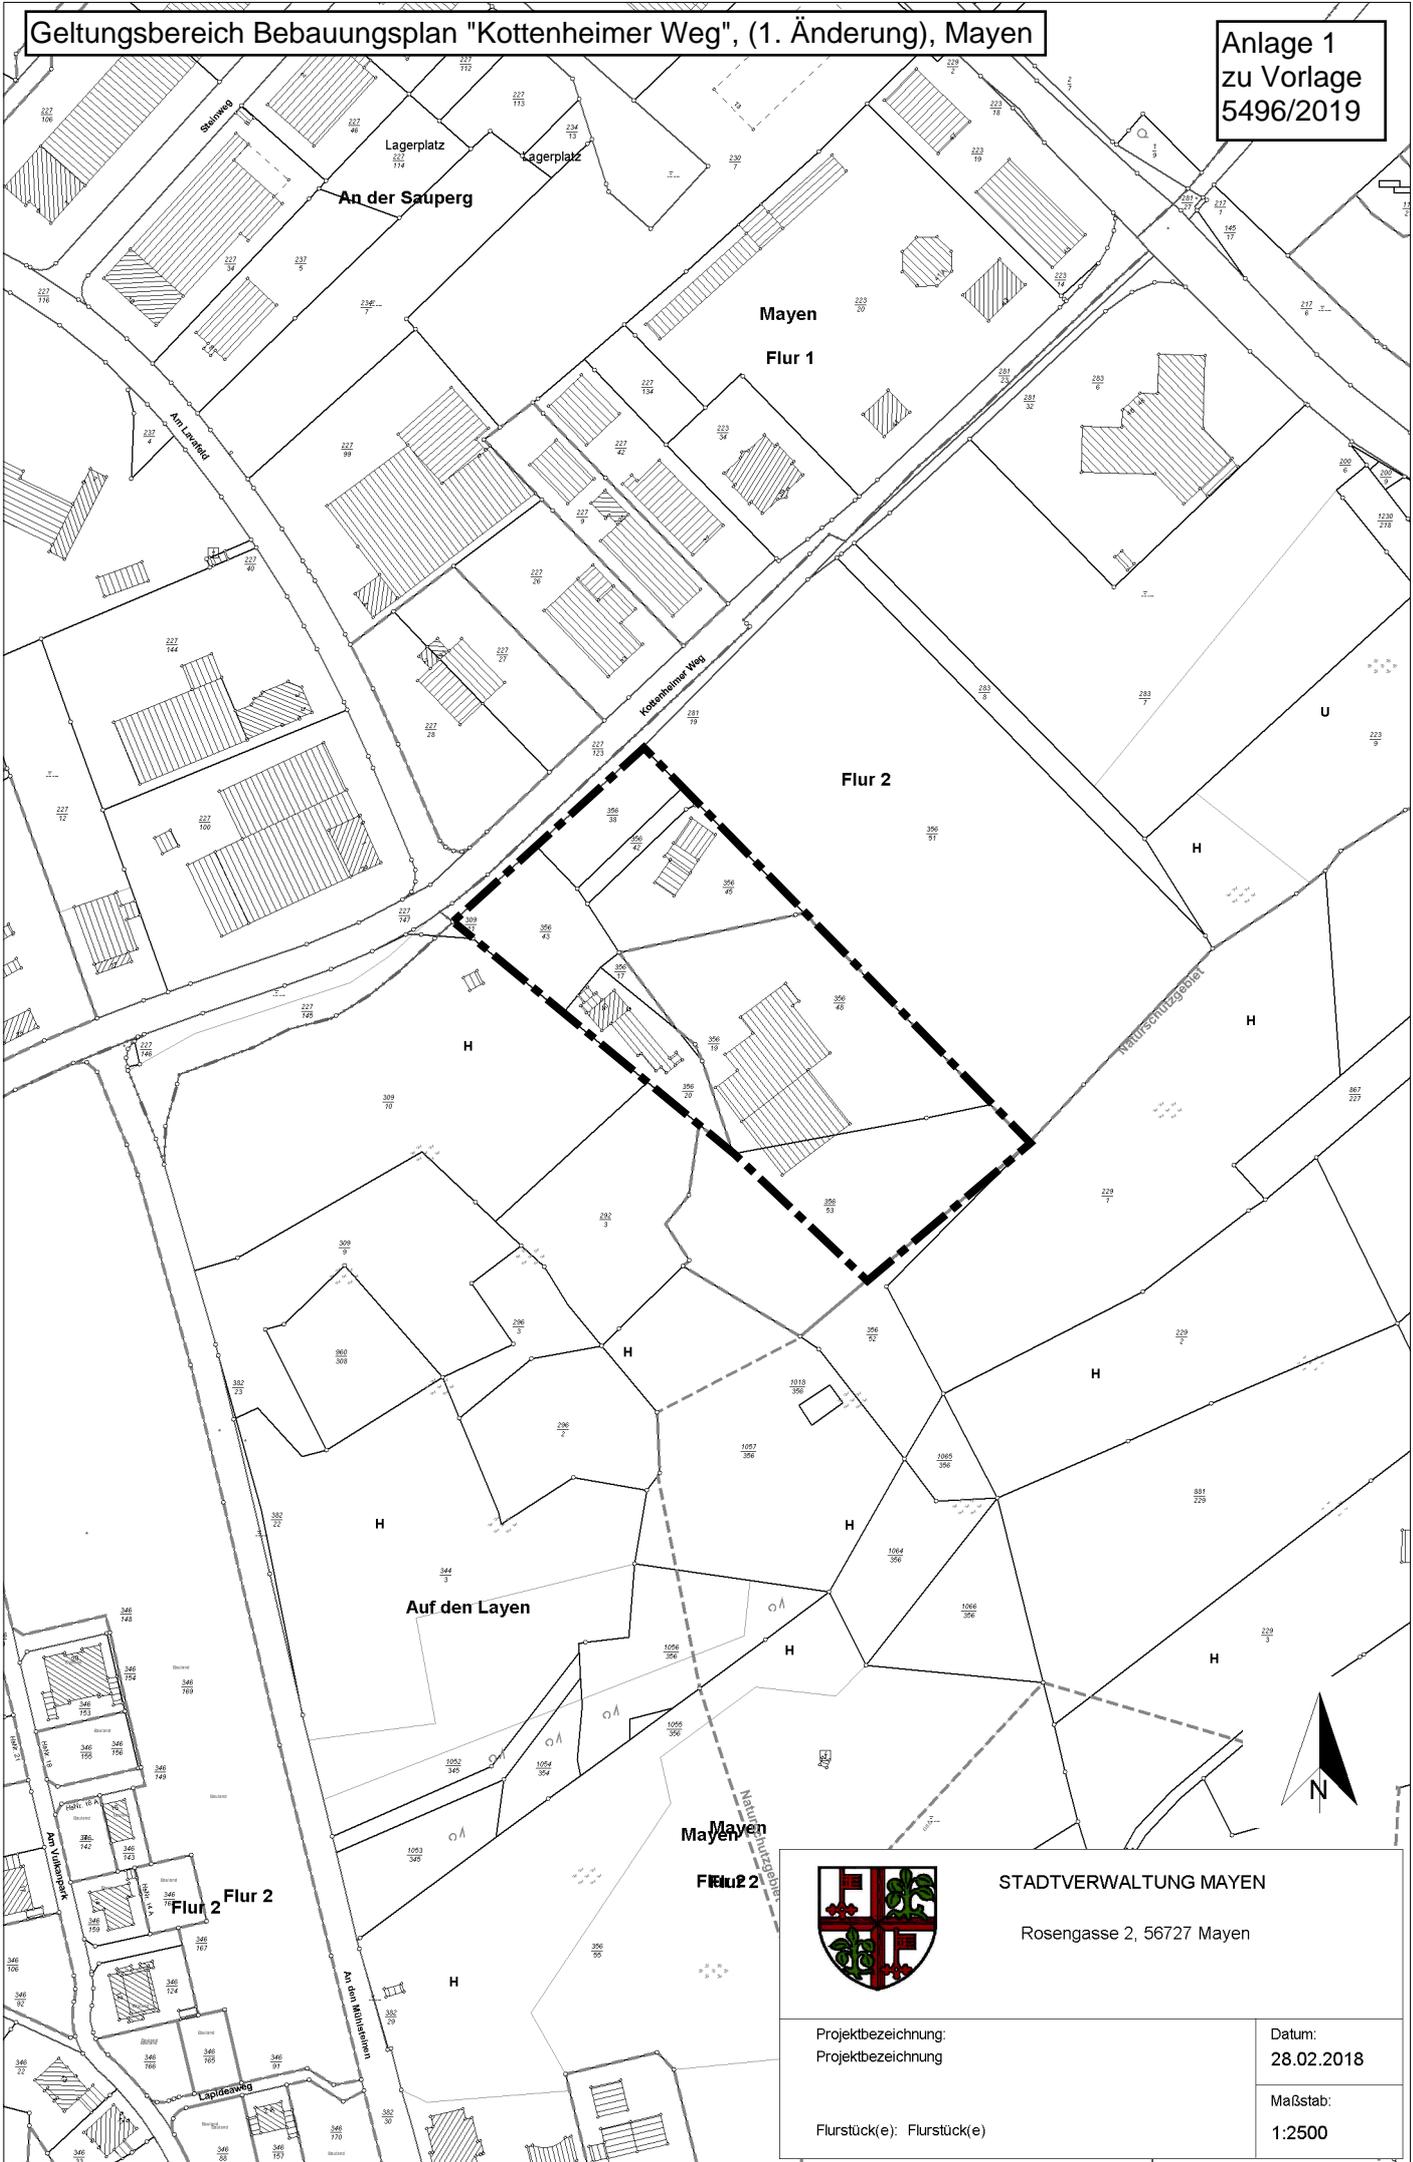

STADTVERWALTUNG MAYEN  
Rosengasse 2, 56727 Mayen

Projektbezeichnung:  
Projektbezeichnung  
Flurstück(e): Flurstück(e)

Datum:  
28.02.2018  
Maßstab:  
1:2500