
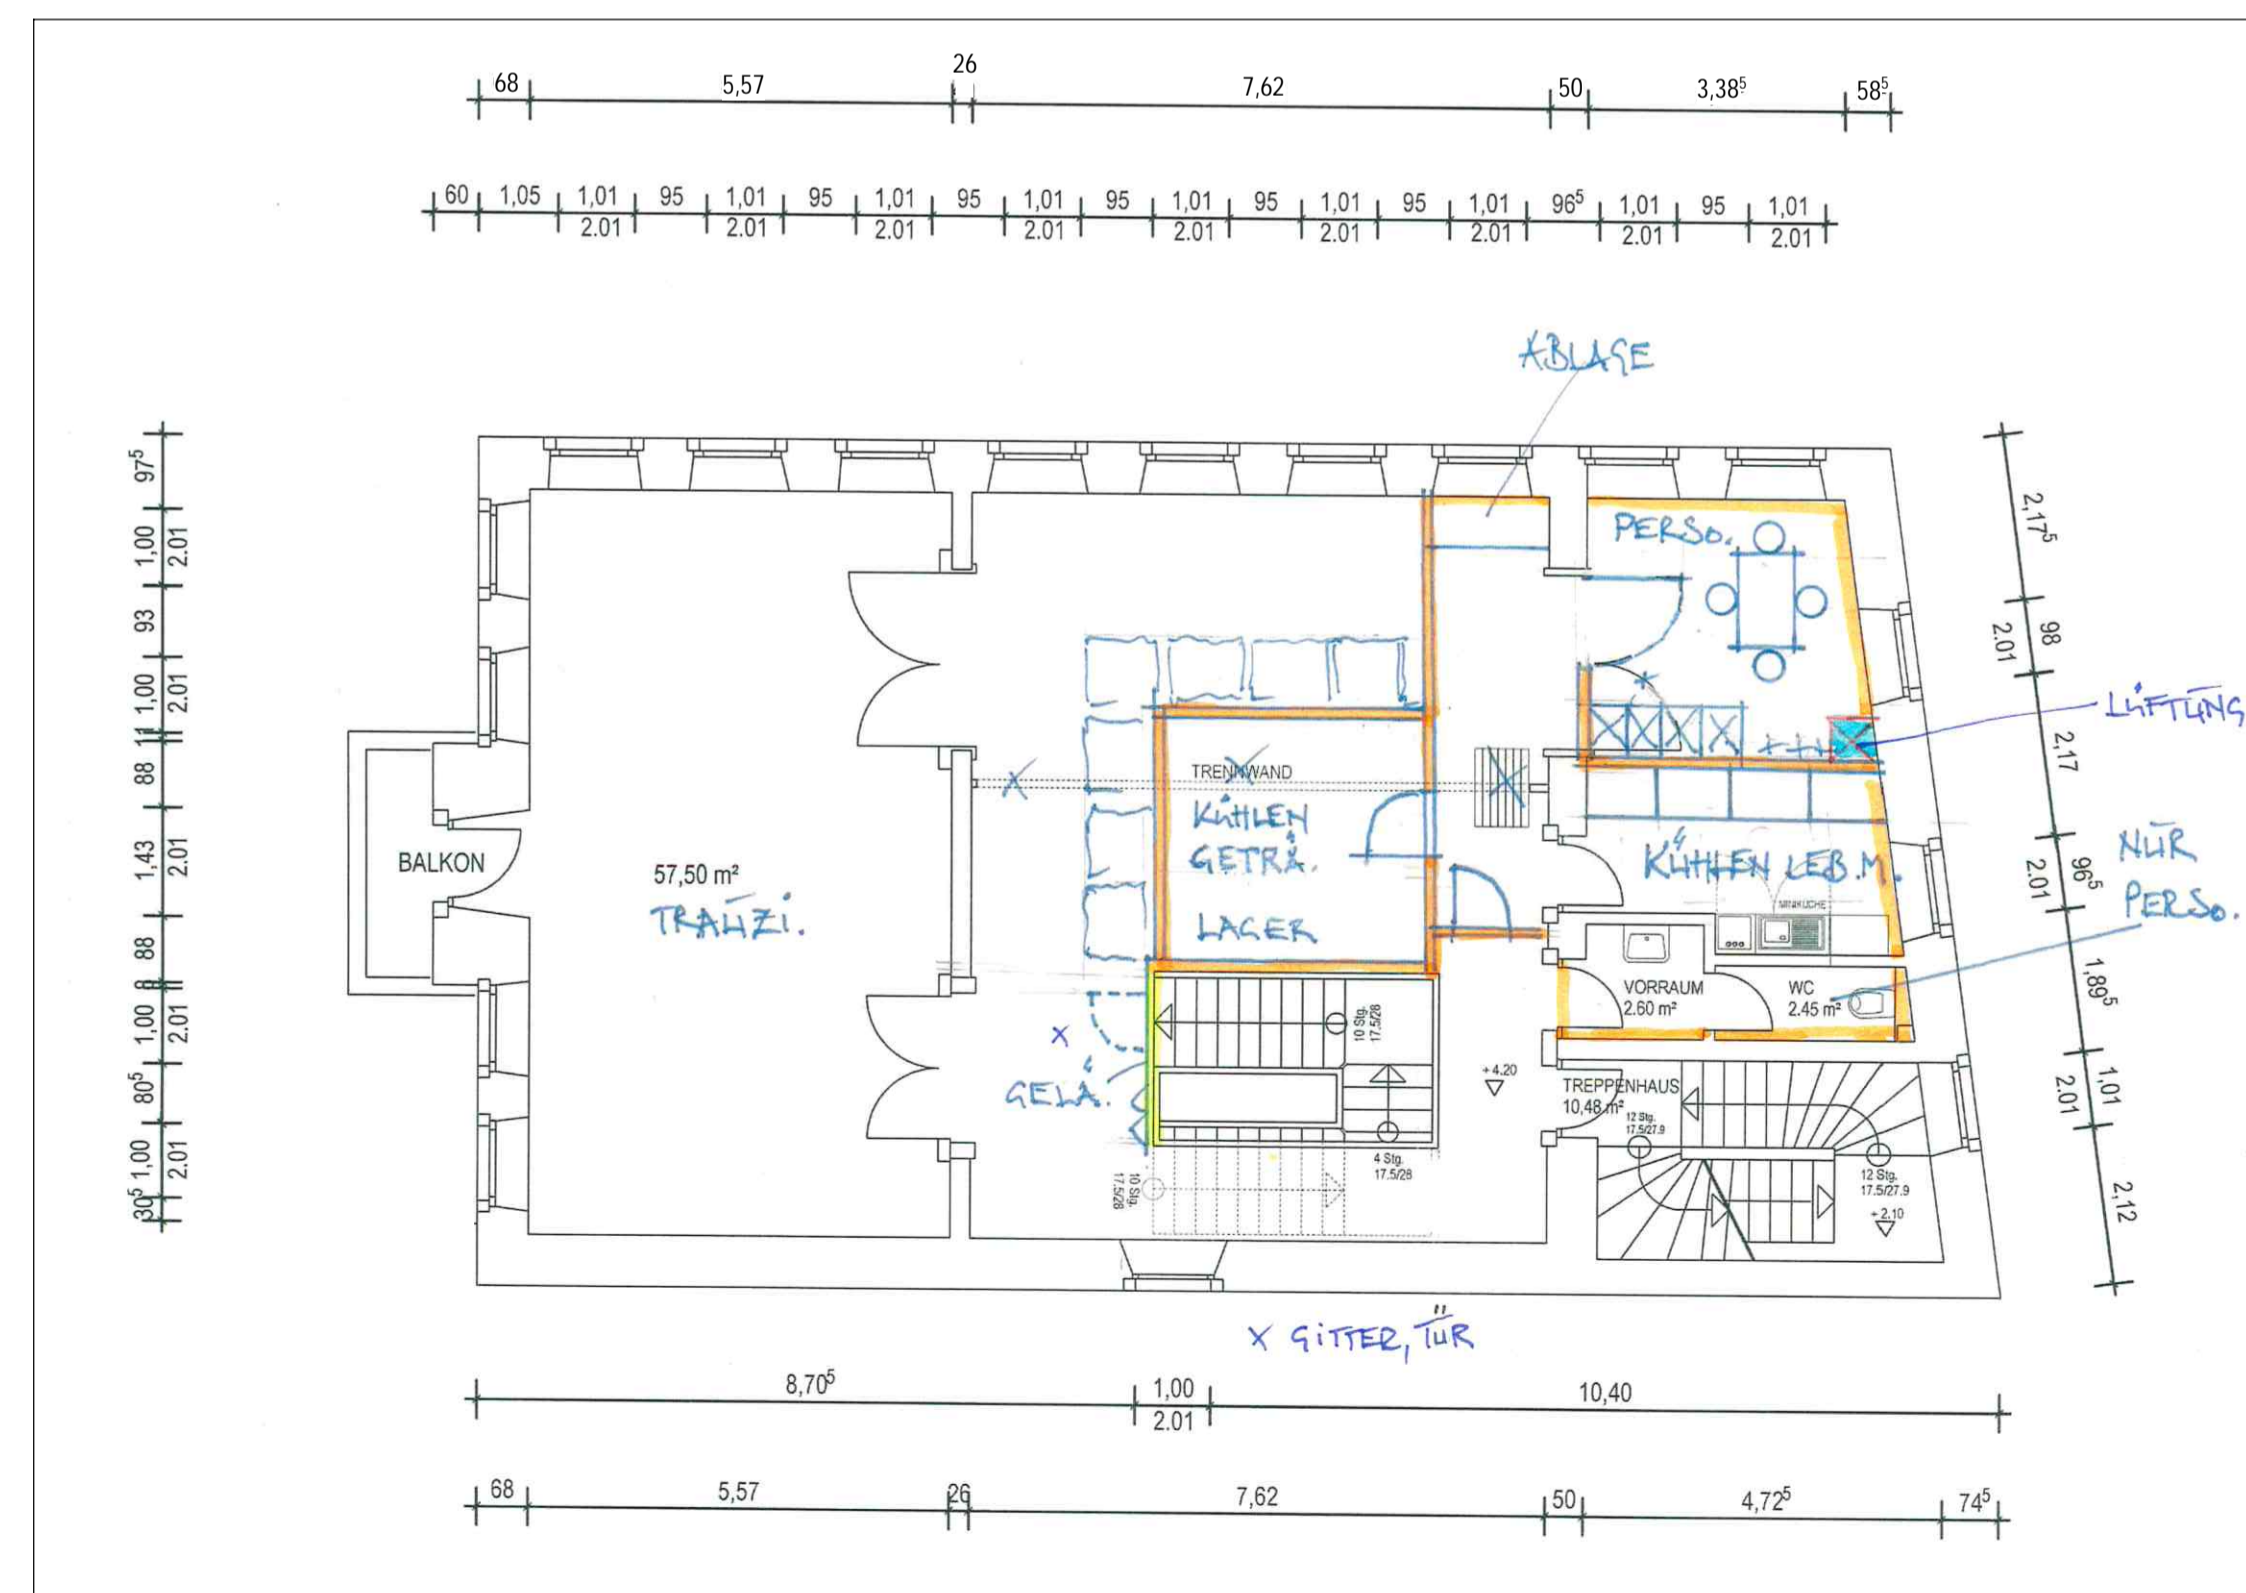


GRUNDRISS ERDGESCHOSS

GRUNDRISS OBERGESCHOSS 1


GRUNDRISS KELLERGESCHOSS

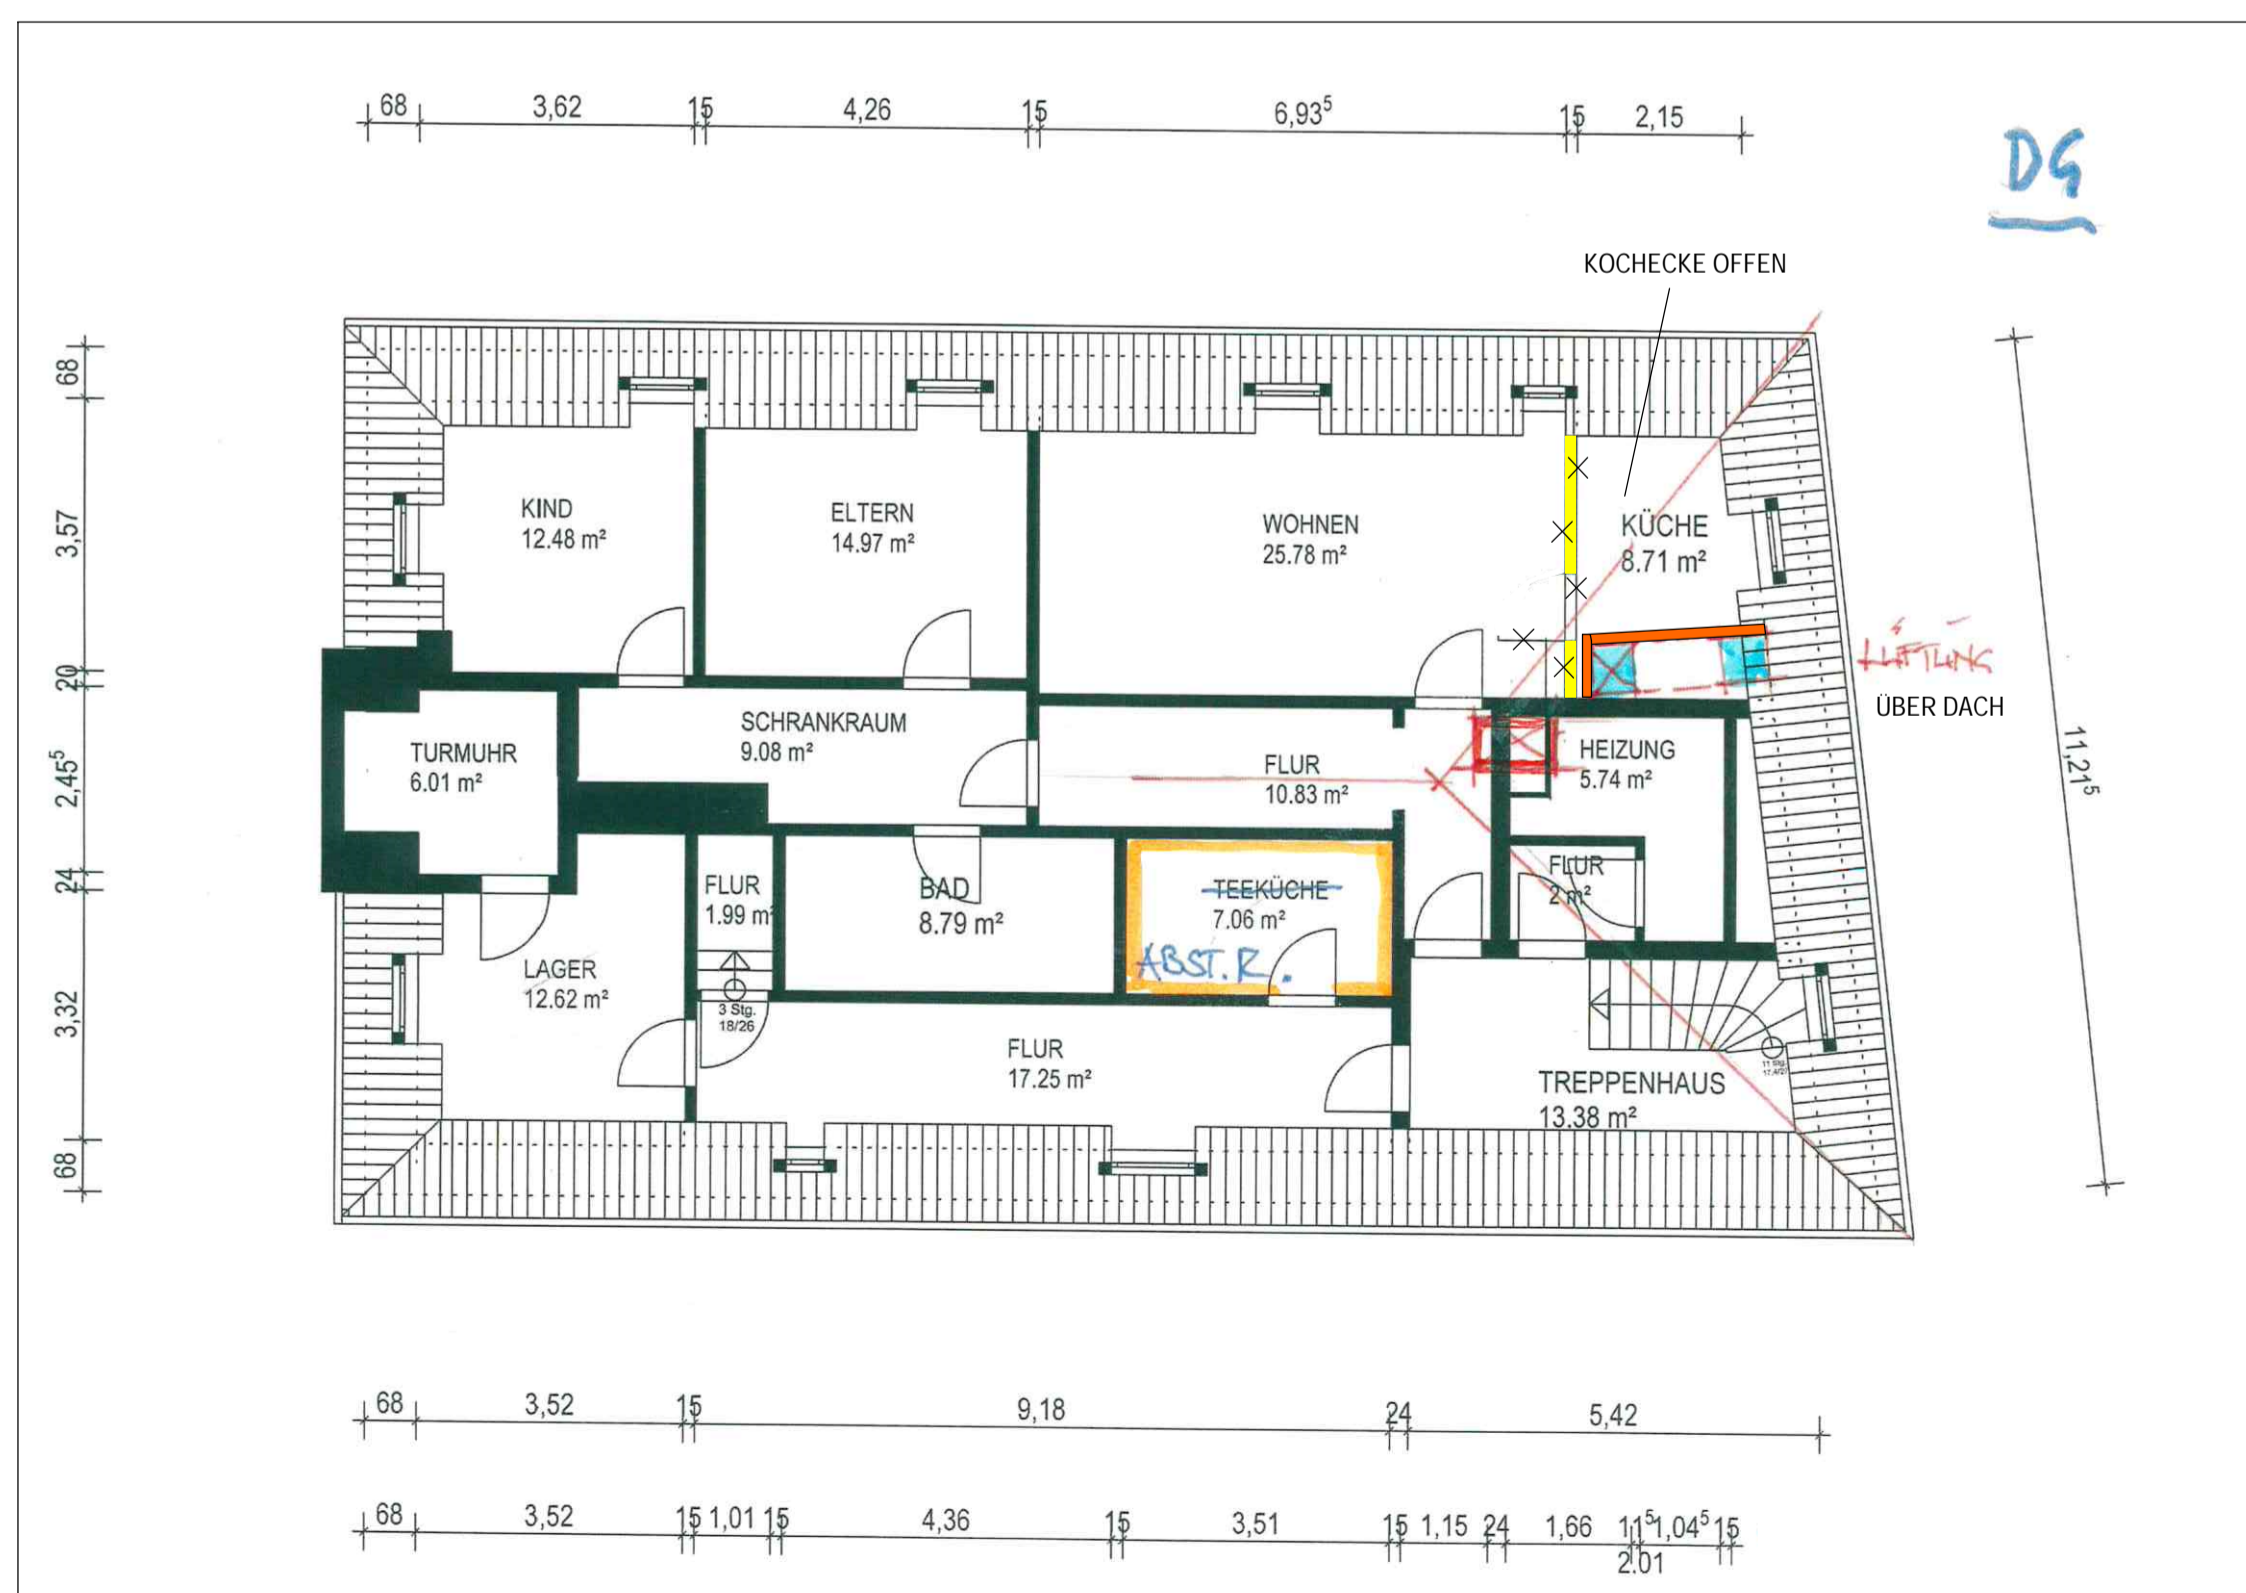

GRUNDRISS DACHGESCHOSS

GRUNDRISS OBERGESCHOSS 2

LAGEPLAN 1:1000

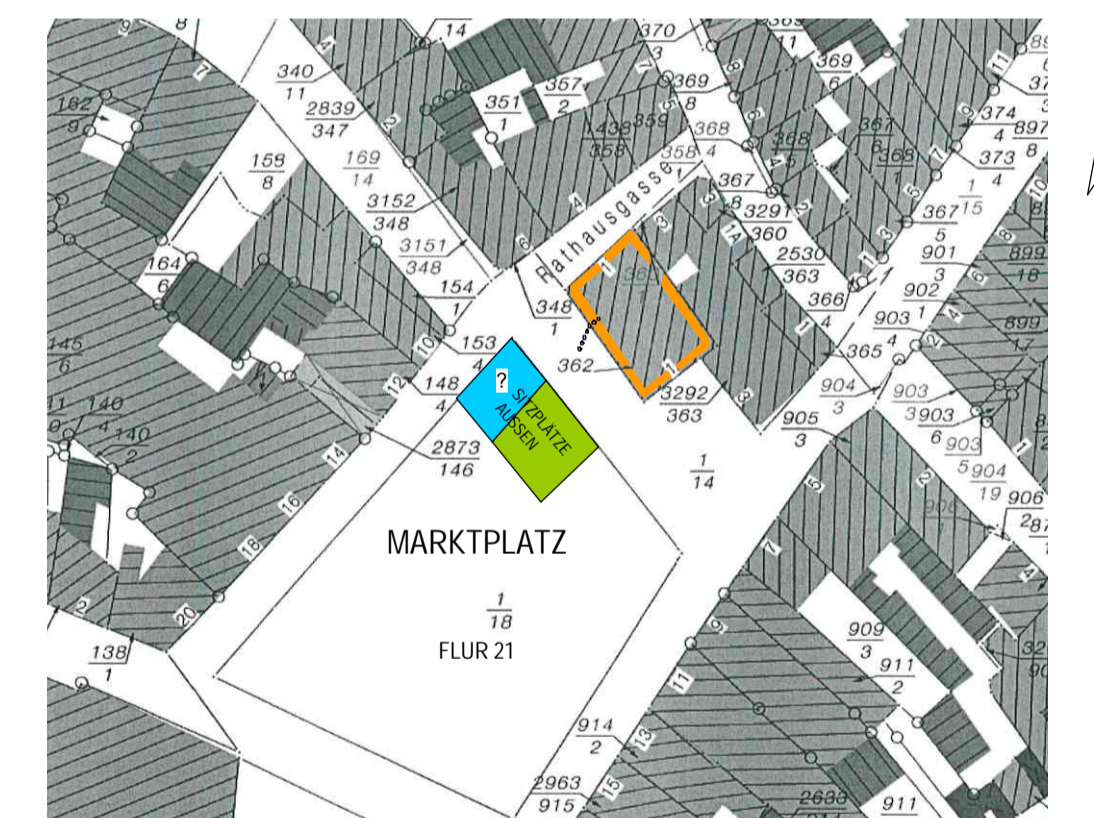

PLANUNGSBÜRO ARCHITEKT **DIPL.-ING. JÜRGEN HOLL**
 ELLERBACHWEG 12, 56814 EDIGER-ELLER
 TEL 02675/1232 FAX 02675/1539

PROJEKT **Umnutzung altes Rathaus**
Am Markt
56727 Mayen Projektnummer **561**

NUTZER **Yasar Basibuyuk**
Hauptstr. 38
56814 Landkern

PLANART **ENTWURFSPLANUNG**

PLANTEILE **GRUNDRISSSE KG, EG, OG, DG**

DATUM	PLAN - NR.	MASSTAB	ERSTELLT
14.02.2019	plan 01	1: 100	JH
			GEPRÜFT