


SCHNITT A-A M. 1:100

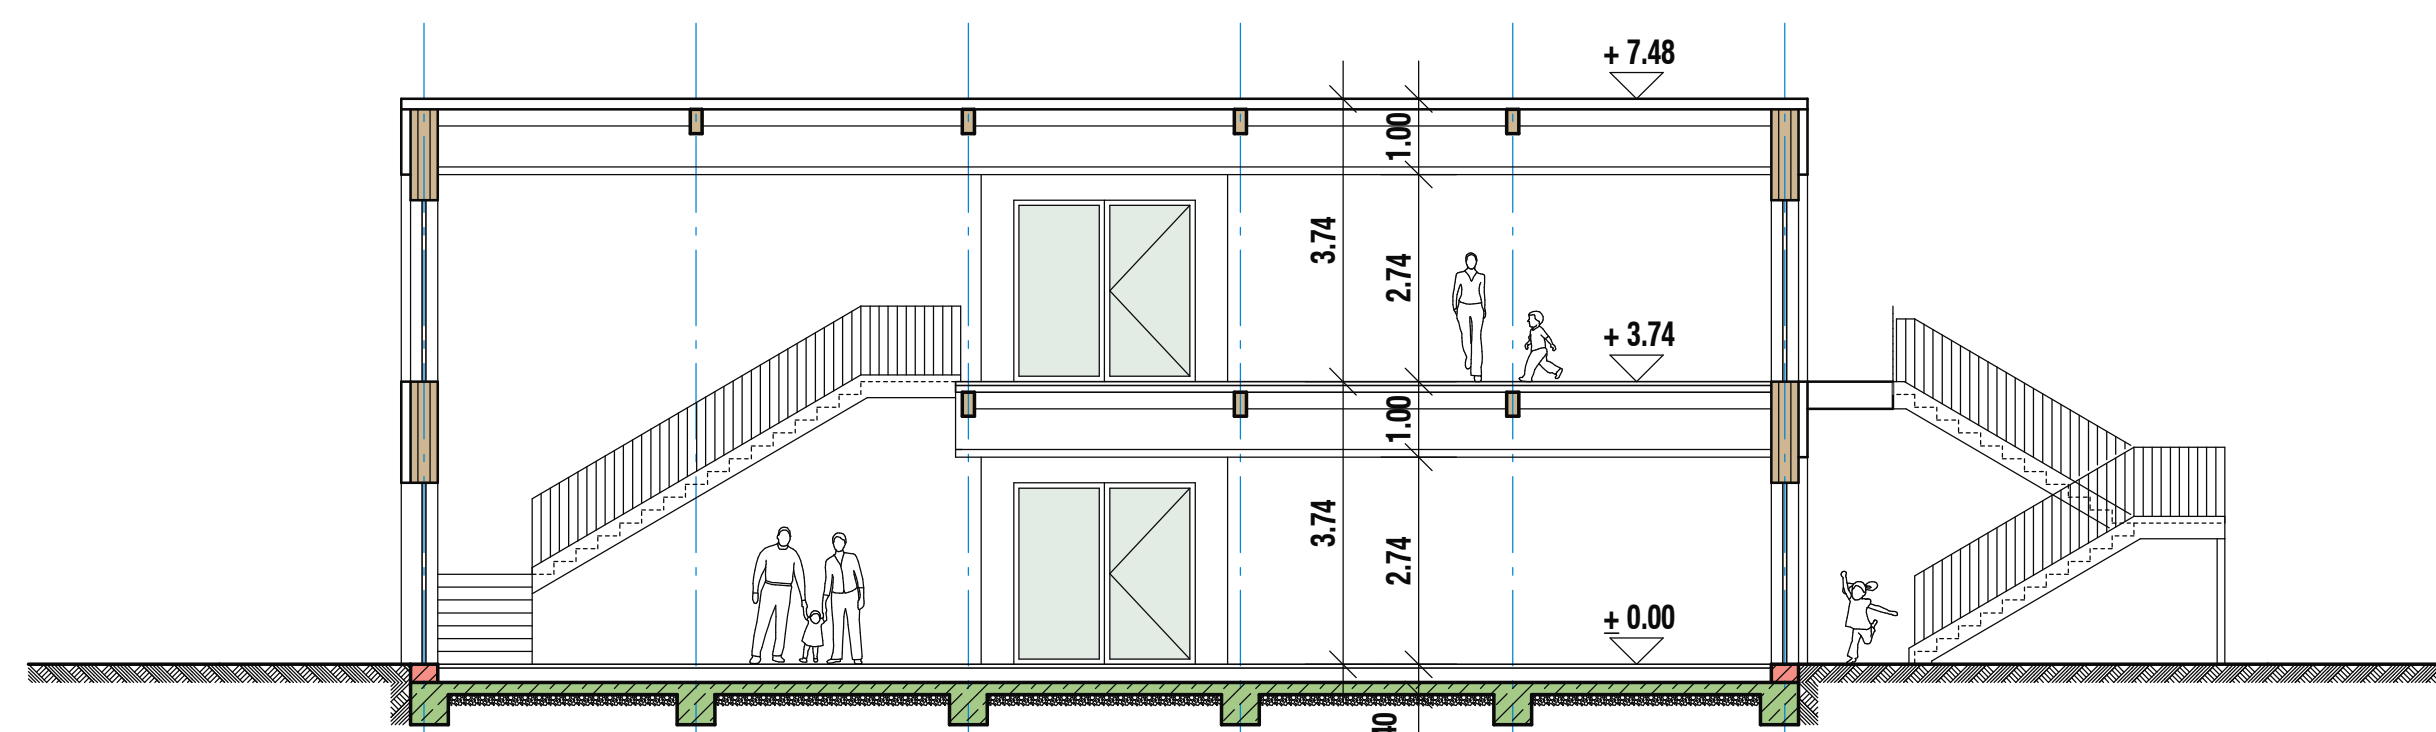

SCHNITT B-B M. 1:100

STAND 20.02.2019

GEÄND.	DAT.

architekt feils MATTHIASSTRASSE 87 · D-54290 TRIER · TEL. 0651 / 36636 · FAX 30582

PROJEKT	KITA DER STADT MAYEN – NEUBAU				
BAUHERR	STADT MAYEN – RATHAUS ROSENGASSE, 56727 MAYEN				
ZEICHNUNG	ENTWURF E2 – SCHNITT A–A, B–B				
E e2-sc100	GEZ. FE/KR	DATUM 20.02.2019	MASSTAB 1:100	PROJEKT-NR. 567 (-1)	ZEICHN.-NR. 5