




SÜD-OST-ANSICHT (GARTEN) M. 1:100

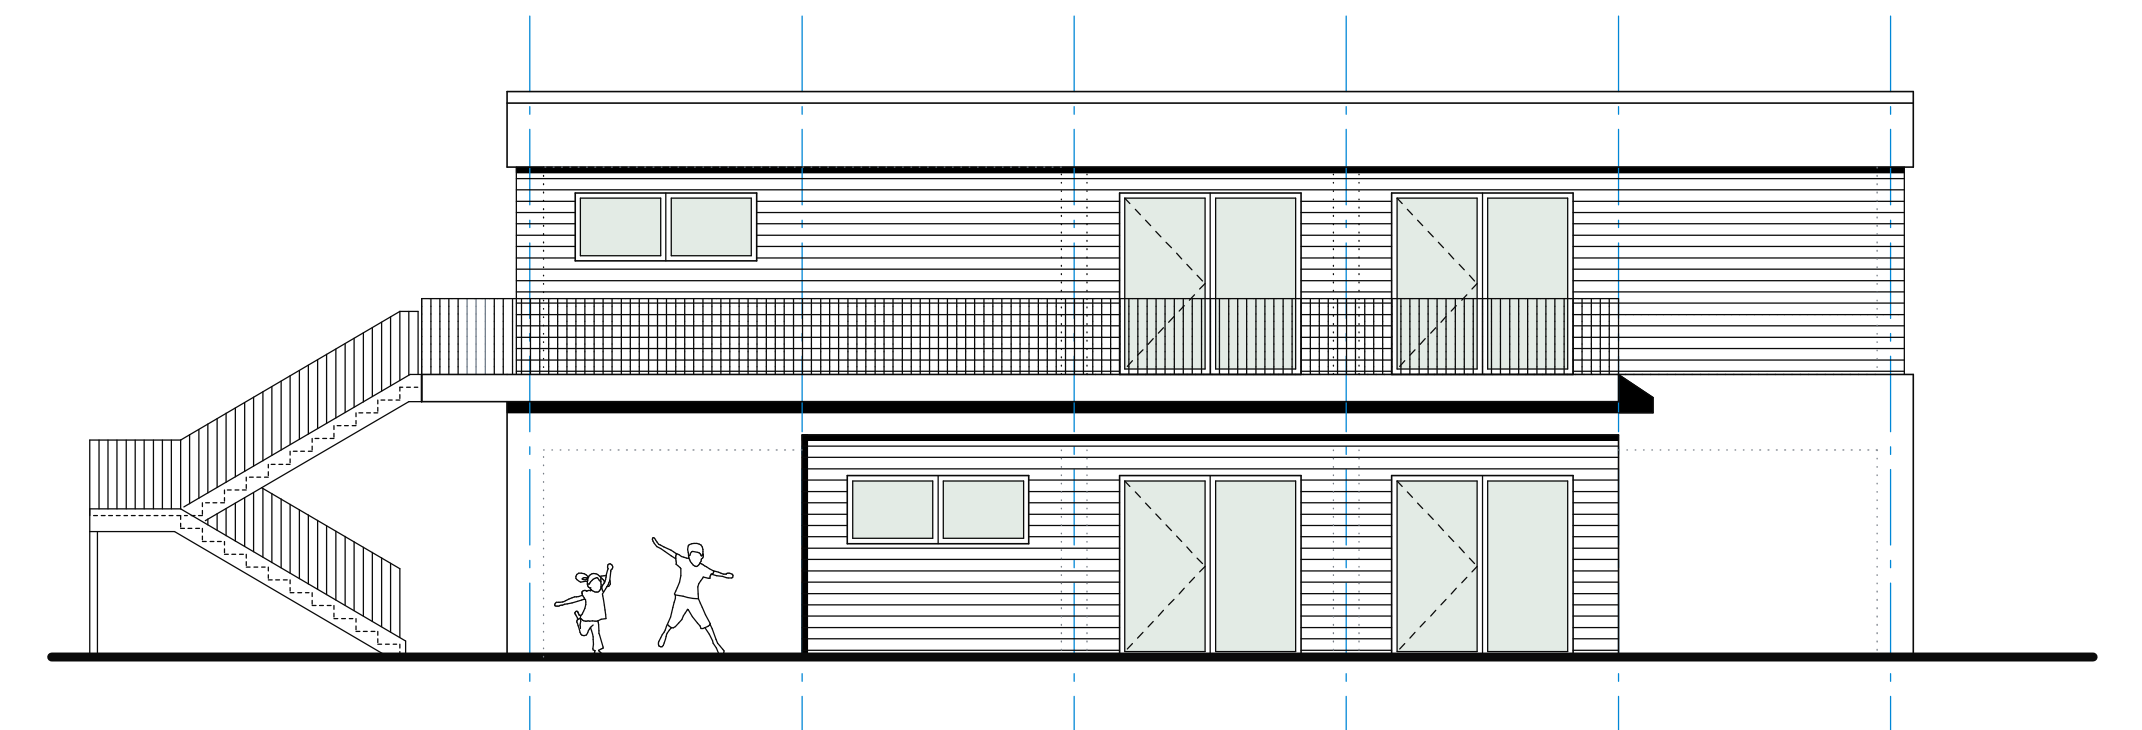

NORD-OST-ANSICHT (GERBERSTR.) M. 1:100

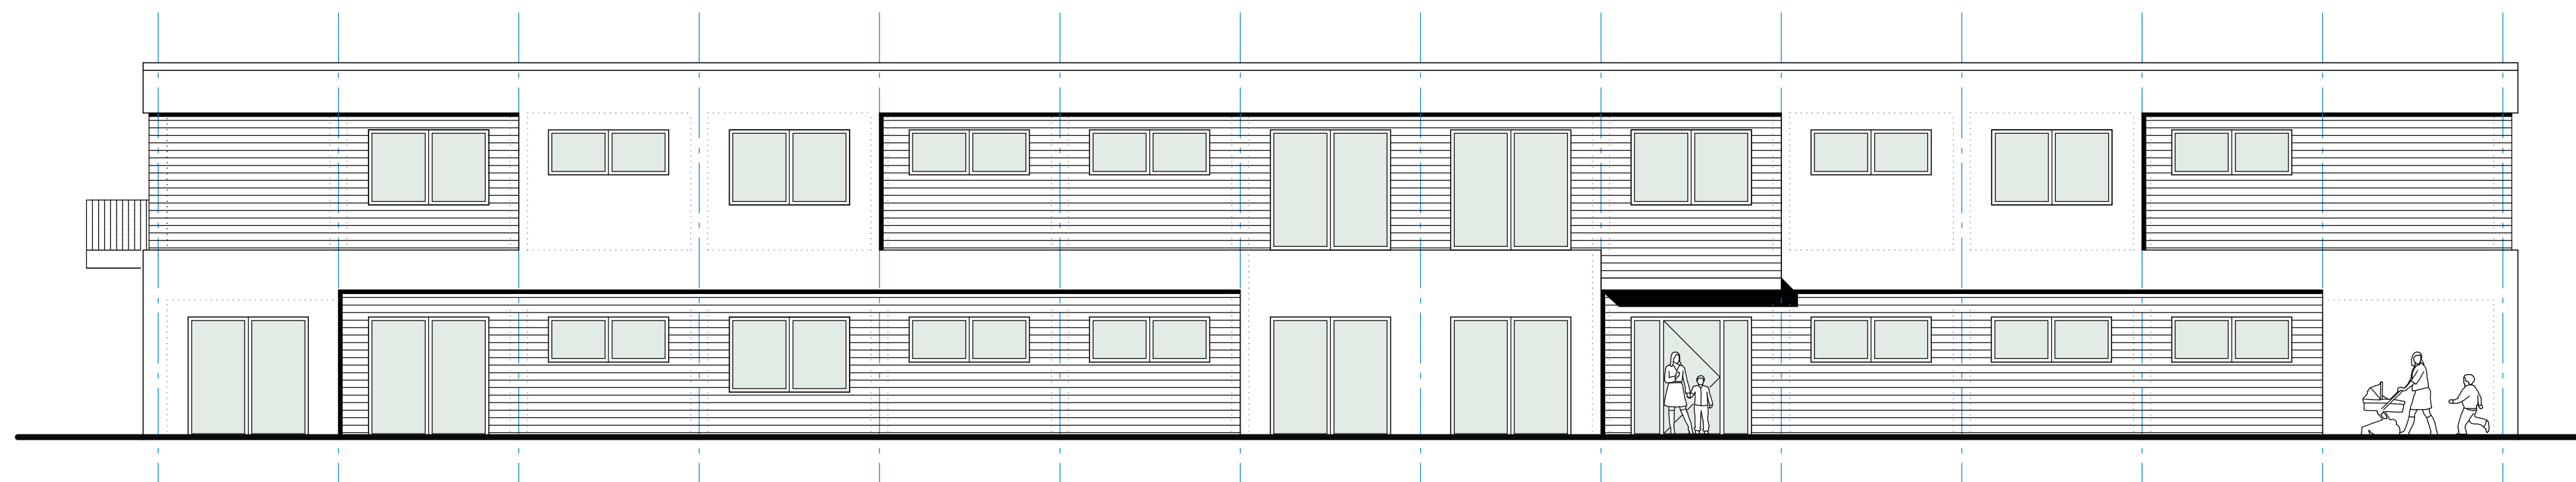

NORD-WEST-ANSICHT (FUSSWEG) M. 1:100

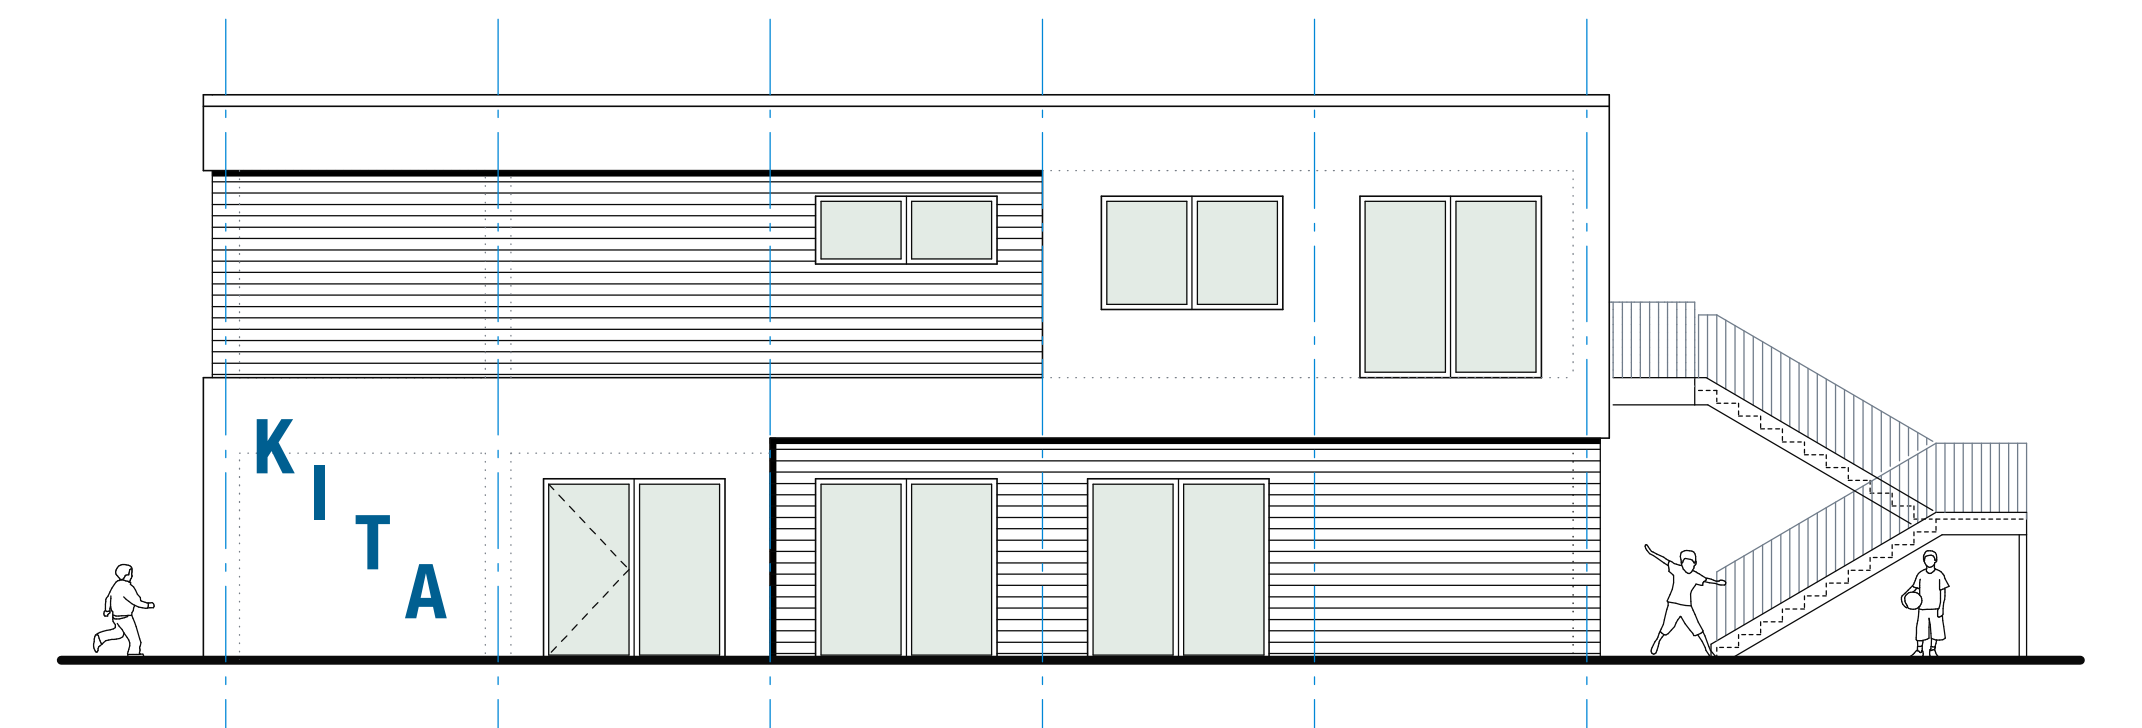

SÜD-WEST-ANSICHT (POLCHER STR.) M. 1:100

STAND 20.02.2019

GEÄND.	DAT.

architekt feils MATTHIASSTRASSE 87 · D-54290 TRIER · TEL. 0651 / 36636 · FAX 30582

PROJEKT	KITA DER STADT MAYEN – NEUBAU				
BAUHERR	STADT MAYEN – RATHAUS ROSENGASSE, 56727 MAYEN				
ZEICHNUNG	ENTWURF E2 – ANSICHTEN				
E e2-an100	GEZ. FE/KR	DATUM 20.02.2019	MASSTAB 1:100	PROJEKT-NR. 567 (-1)	ZEICHN.-NR. 4