


Lageplan Bebauungsplan »Hinter Burg IVa«, Mayen

Anlage 1
zu Vorlage
5676/2019

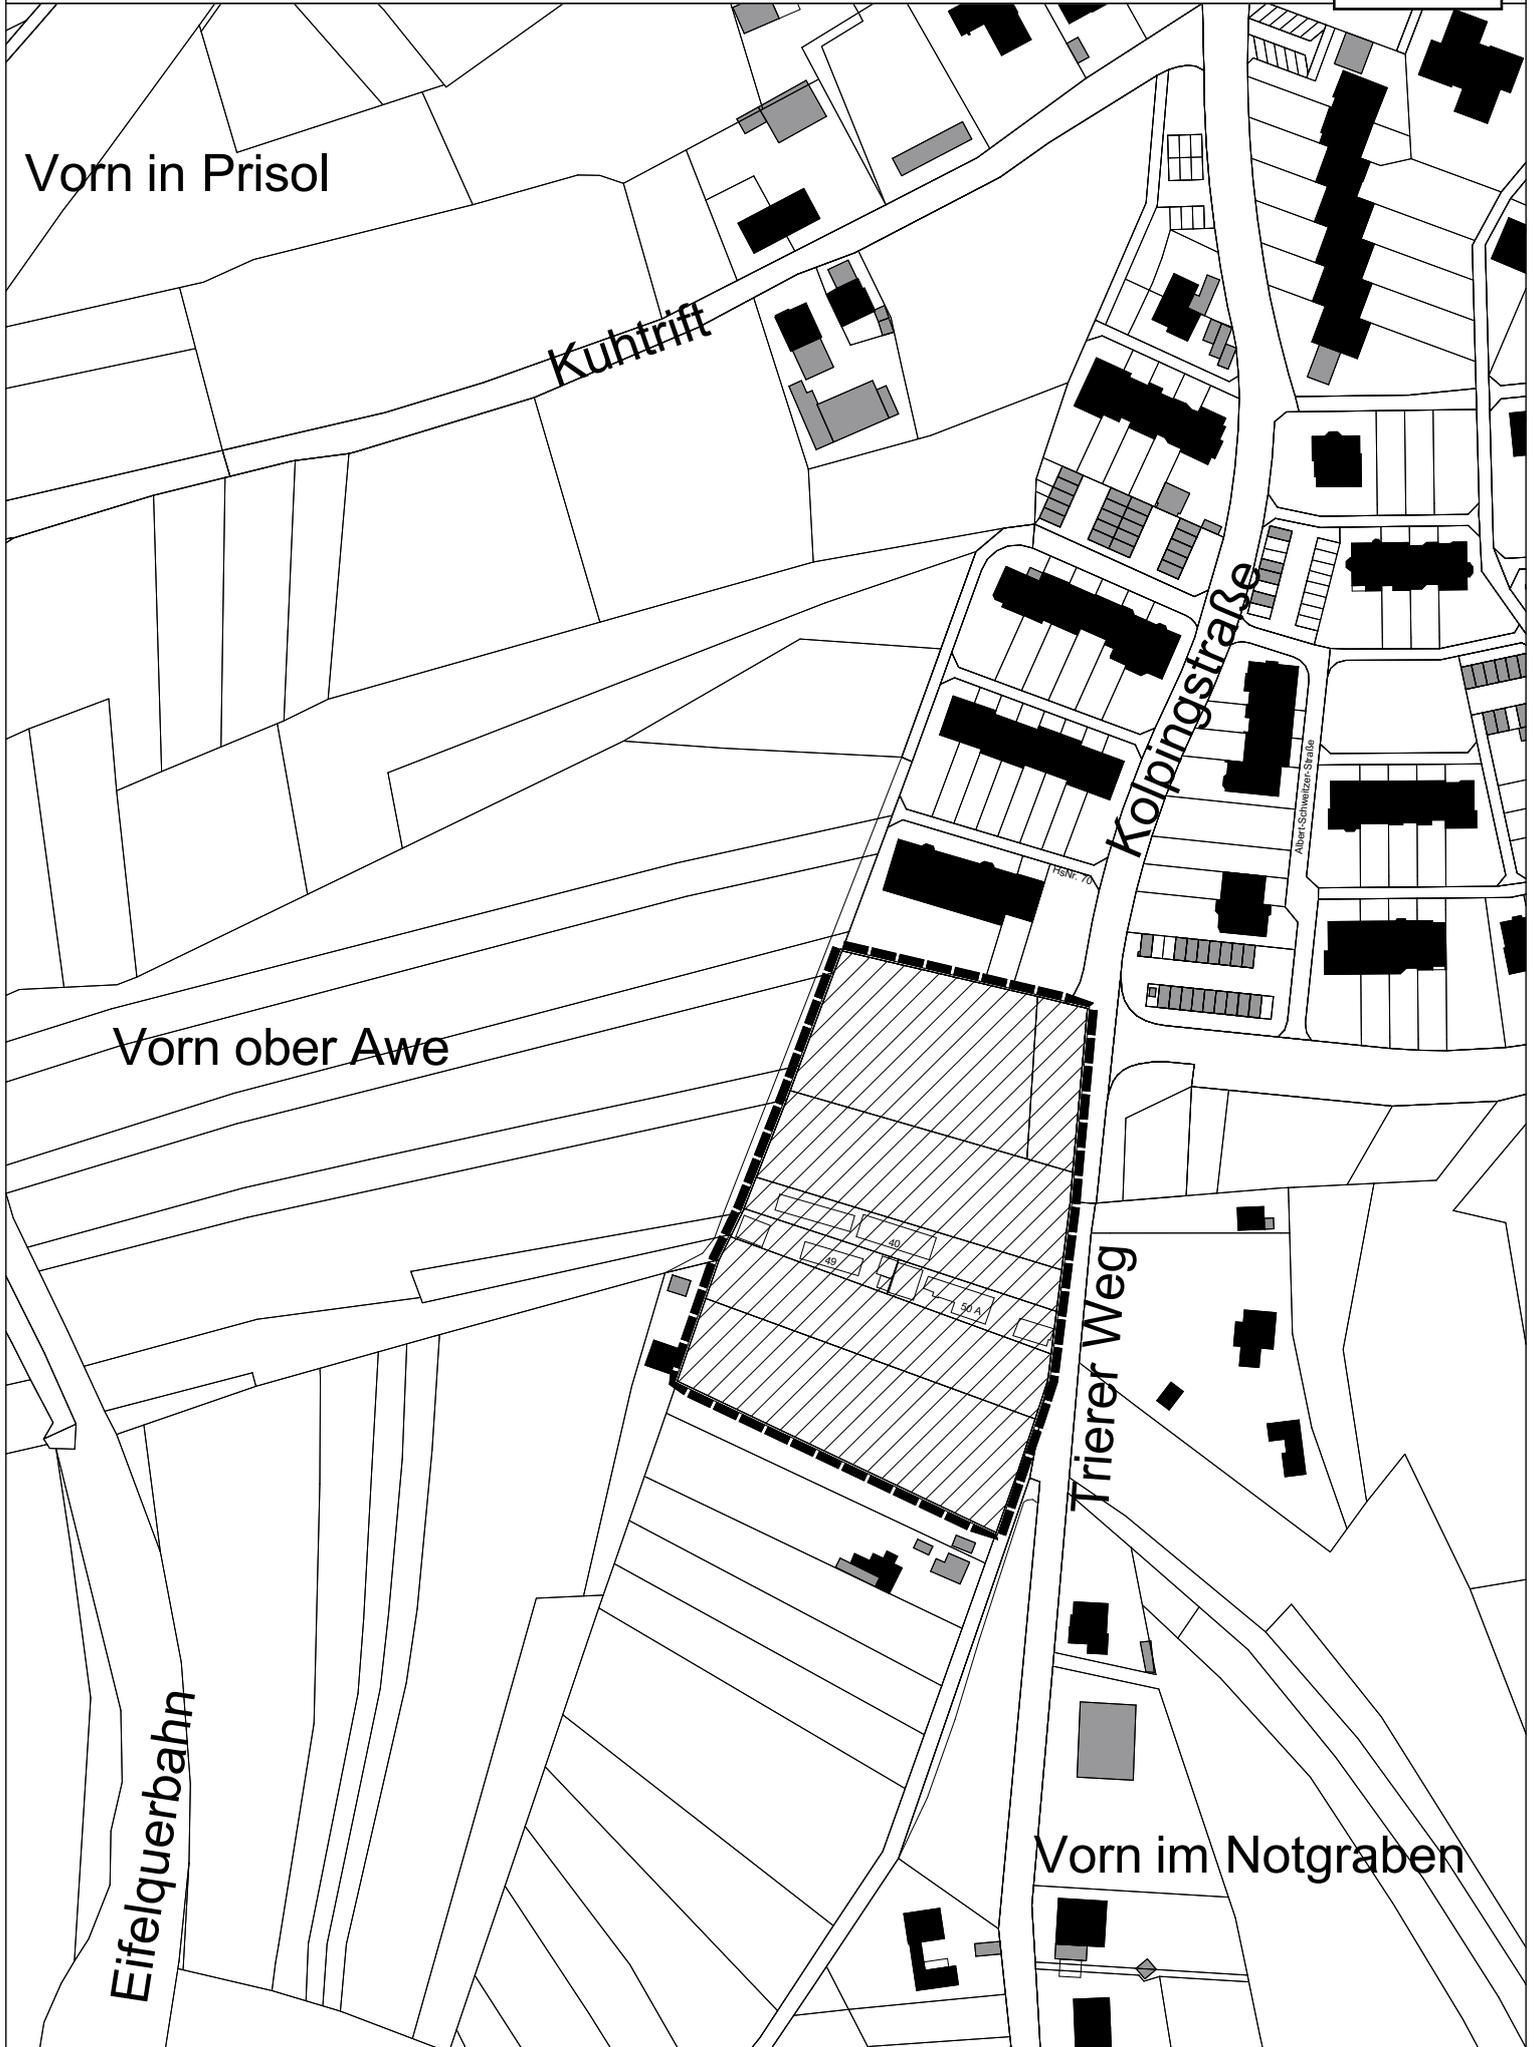

Vorn in Prisol

Kuhtrift

Kolpingstraße

Albert-Schweitzer-Straße

Vorn ober Awe

Trierer Weg

Eifelquerbahn

Vorn im Notgraben