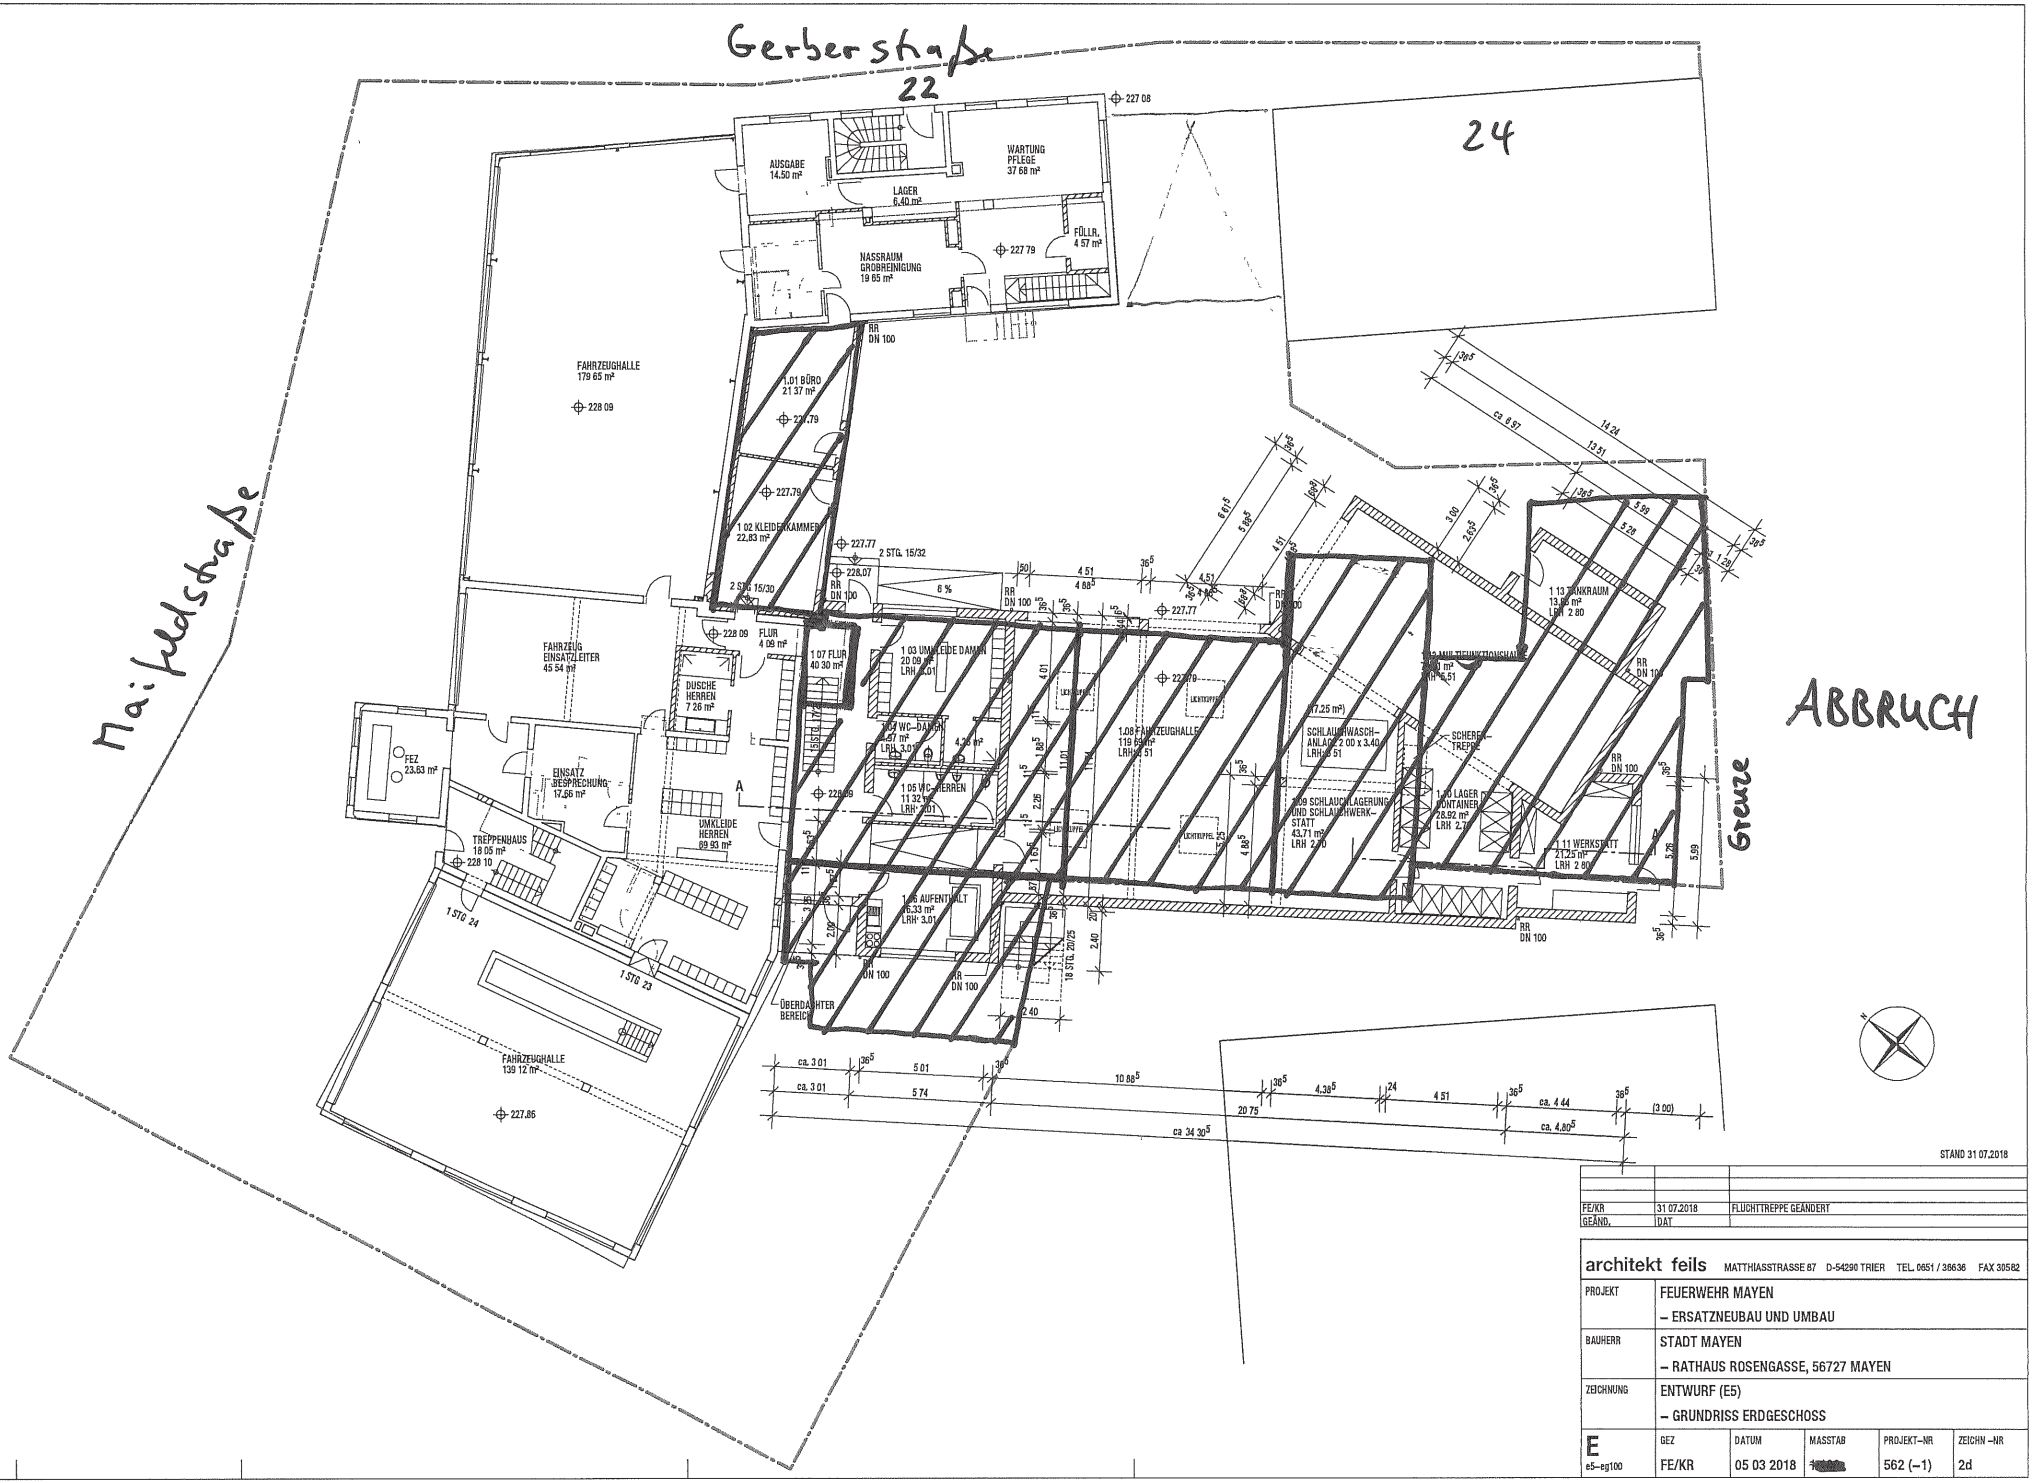

FE/KR	31.07.2018	FLUCHTTREPPE GEÄNDERT
GEÄND.	DAT	

architekt feils MATTHIASSTRASSE 67 D-54290 TRIER TEL. 0651 / 36636 FAX 30582

PROJEKT	FEUERWEHR MAYEN – ERSATZNEUBAU UND UMBAU
BAUHERR	STADT MAYEN – RATHAUS ROSENGASSE, 56727 MAYEN
ZEICHNUNG	ENTWURF (E5) – GRUNDRISS ERDGESCHOSS

E	GEZ	DATUM	MASSTAB	PROJEKT–NR	ZEICHN –NR
e5–eg100	FE/KR	05 03 2018	[redacted]	562 (–1)	2d