



Geltungsbereich Untersuchungsgebiet:

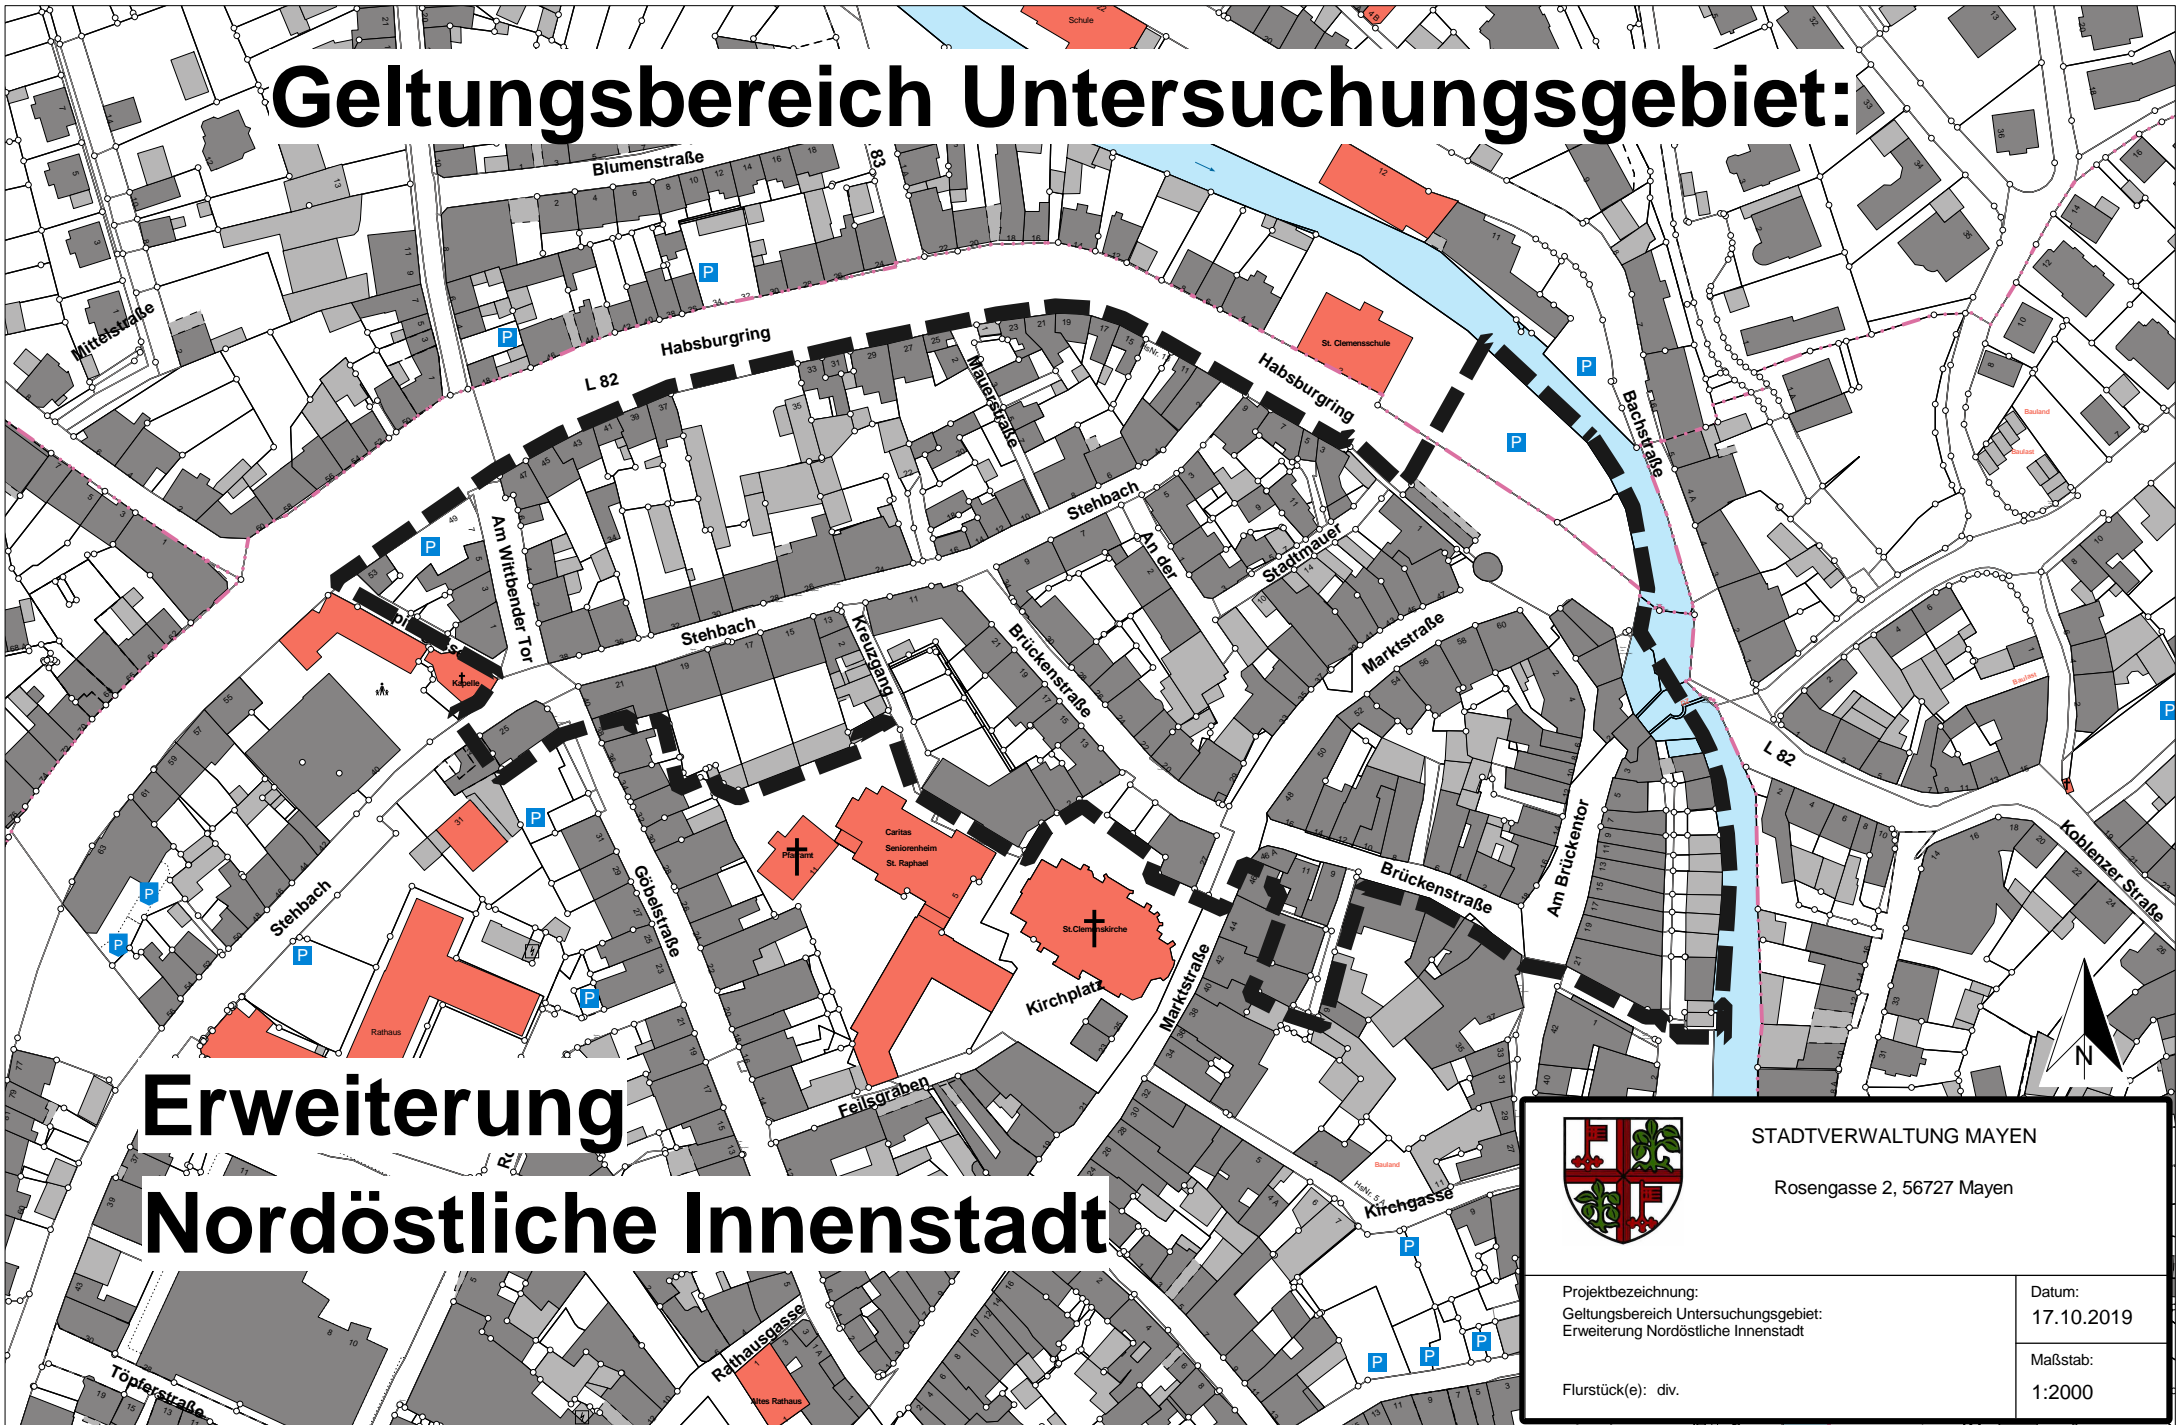

Erweiterung Nordöstliche Innenstadt

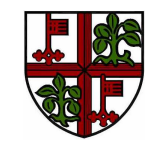

STADTVERWALTUNG MAYEN

Rosengasse 2, 56727 Mayen

Projektbezeichnung: Geltungsbereich Untersuchungsgebiet: Erweiterung Nordöstliche Innenstadt	Datum: 17.10.2019
Flurstück(e): div.	Maßstab: 1:2000